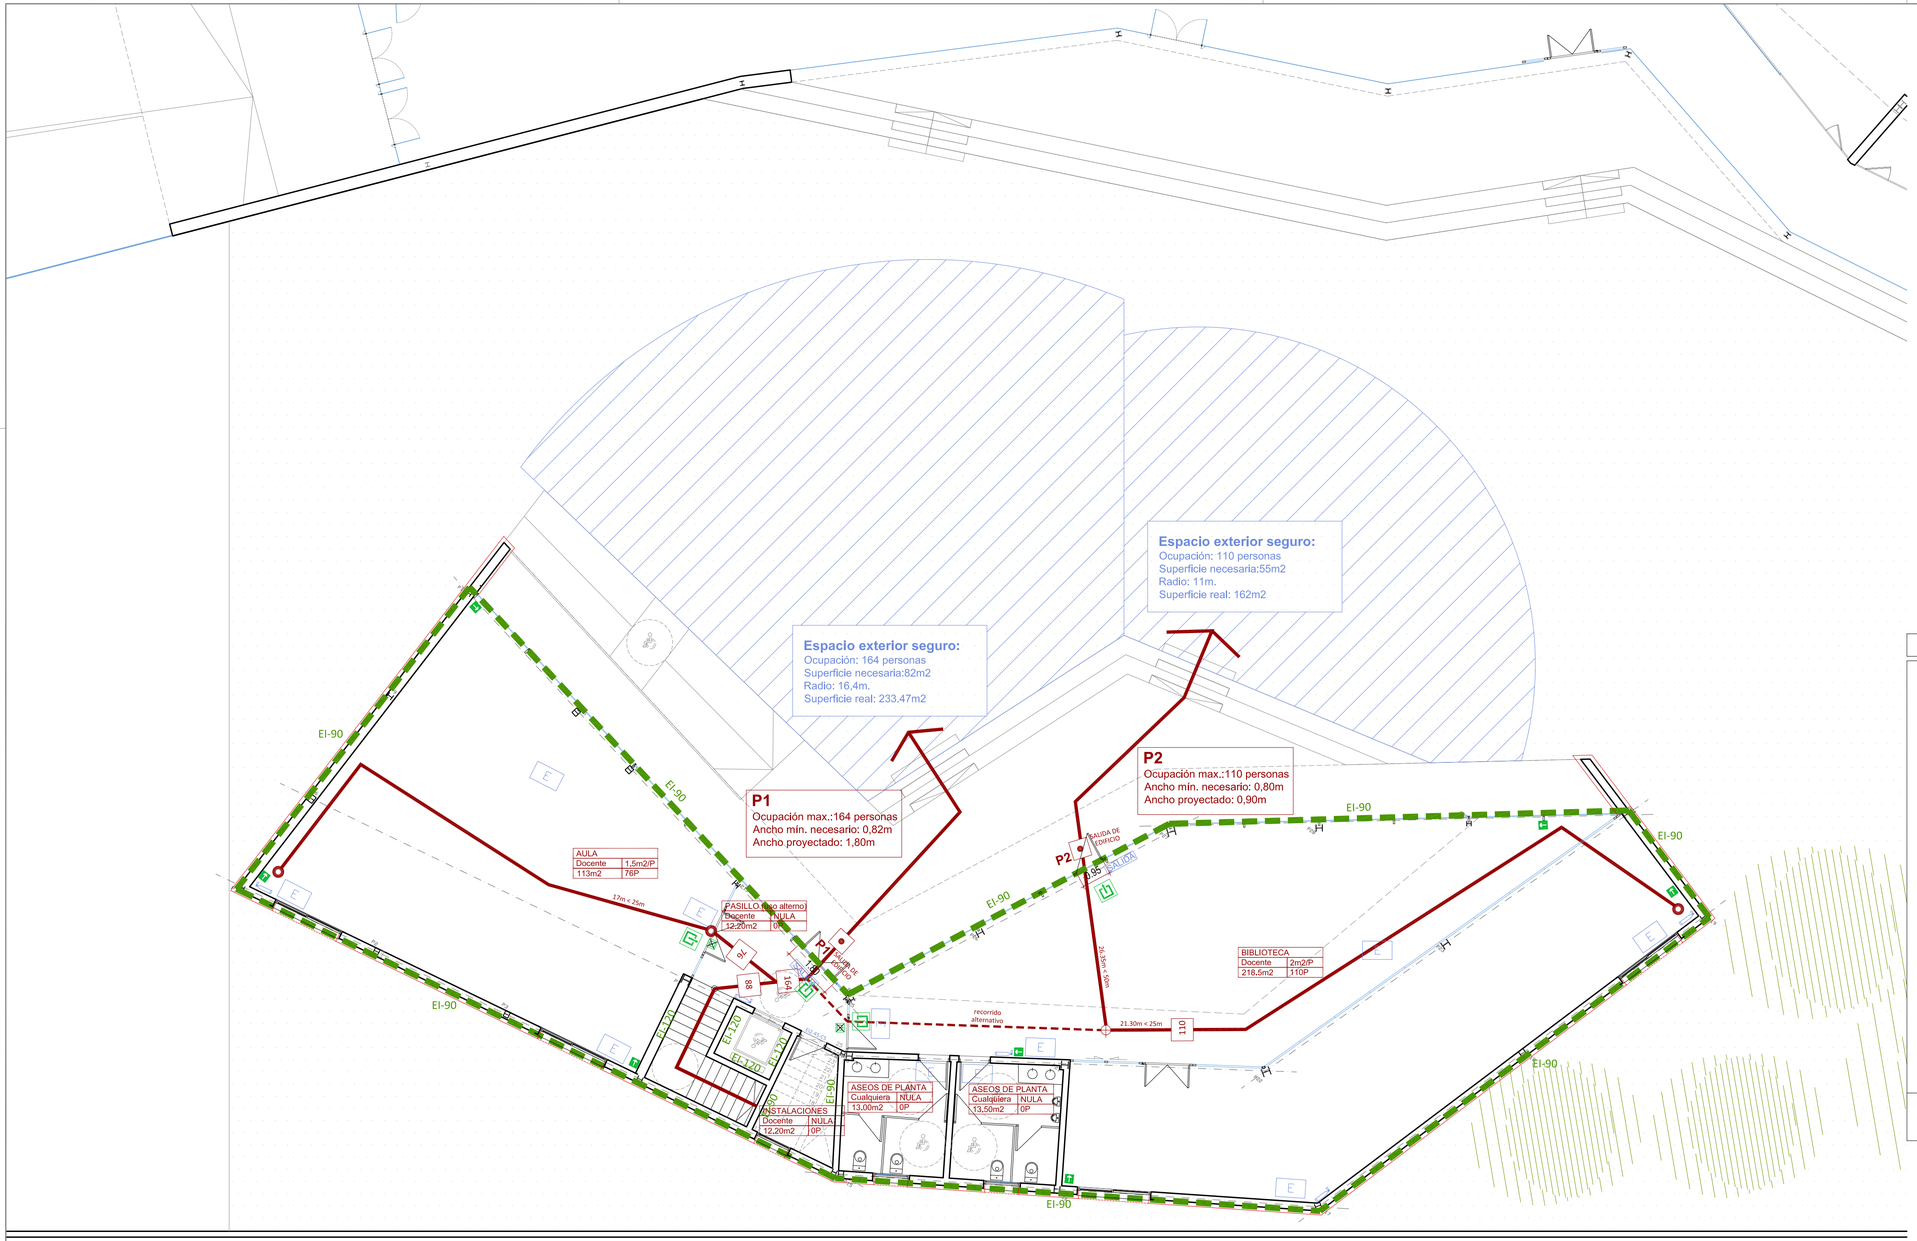

LEYENDA DB-SI

- USO, OCUPACION USO, SUPERFICIE UTIL Y OCUPACION
- ORIGEN DE EVACUACION
- RECORRIDO DE EVACUACION
- ORIGEN ITINERARIO ALTERNATIVO
- SALIDA DE RECINTO
- SALIDA DE PLANTA
- SALIDA DE EDIFICIO
- 219 — OCUPACION EN EL TRAMO
- EXTINTOR POLVO SECO 6 Kg. EFICACIA 21A-113B
- BIE 25 MM MANGUERA 20 M
- SALIDA — SEÑALIZACIÓN SALIDA CON APARATO AUTÓNOMO 90 LUM
- DETECTOR IONICO (HUMOS)
- E — SEÑALIZACION CON APARATO LAMPARA XENON 6W/150 LUMENES 30m2 Y 1 HORA AUTONOMIA
- SEÑALIZACION DE DIRECCIÓN DE EVACUACION
- SEÑALIZACIÓN DE PUERTA SALIDA
- SEÑALIZACIÓN DE PUERTA SIN SALIDA
- DELIMITACIÓN DE SECTOR 1

NOTA:
TODAS LAS ESCALERAS EN SENTIDO DE EVACUACIÓN ASCENDENTE, SUS PELDAÑOS TENDRÁN TABICA Y CARECERAN DE BOCEL.

proyecto
PROYECTO EJECUCION
EDIFICIO PARA CENTRO SOCIOCULTURAL
C/ EN PROYECTO Nº1, TULELL, ALZIRA

promotor
EXCMO. AYTO. ALZIRA

JOAQUIN VTE. BONO SAFONT
20805957L
C/ Guerriller Romeu, 31 entrepl.
46600 ALZIRA - (VALENCIA).

plano
PLANTA BAJA
CUMPLIMIENTO DB-SI

referencia 108_004_10_PE

dibujado PALOMA

fecha proy.: 18/02/2010 fecha mod.:

escala: 1/100

ARQUITECTO:

Joaquín Vte. Bono Safont
ARQUITECTO COLEGIADO Nº 17.

plano nº: 04.01