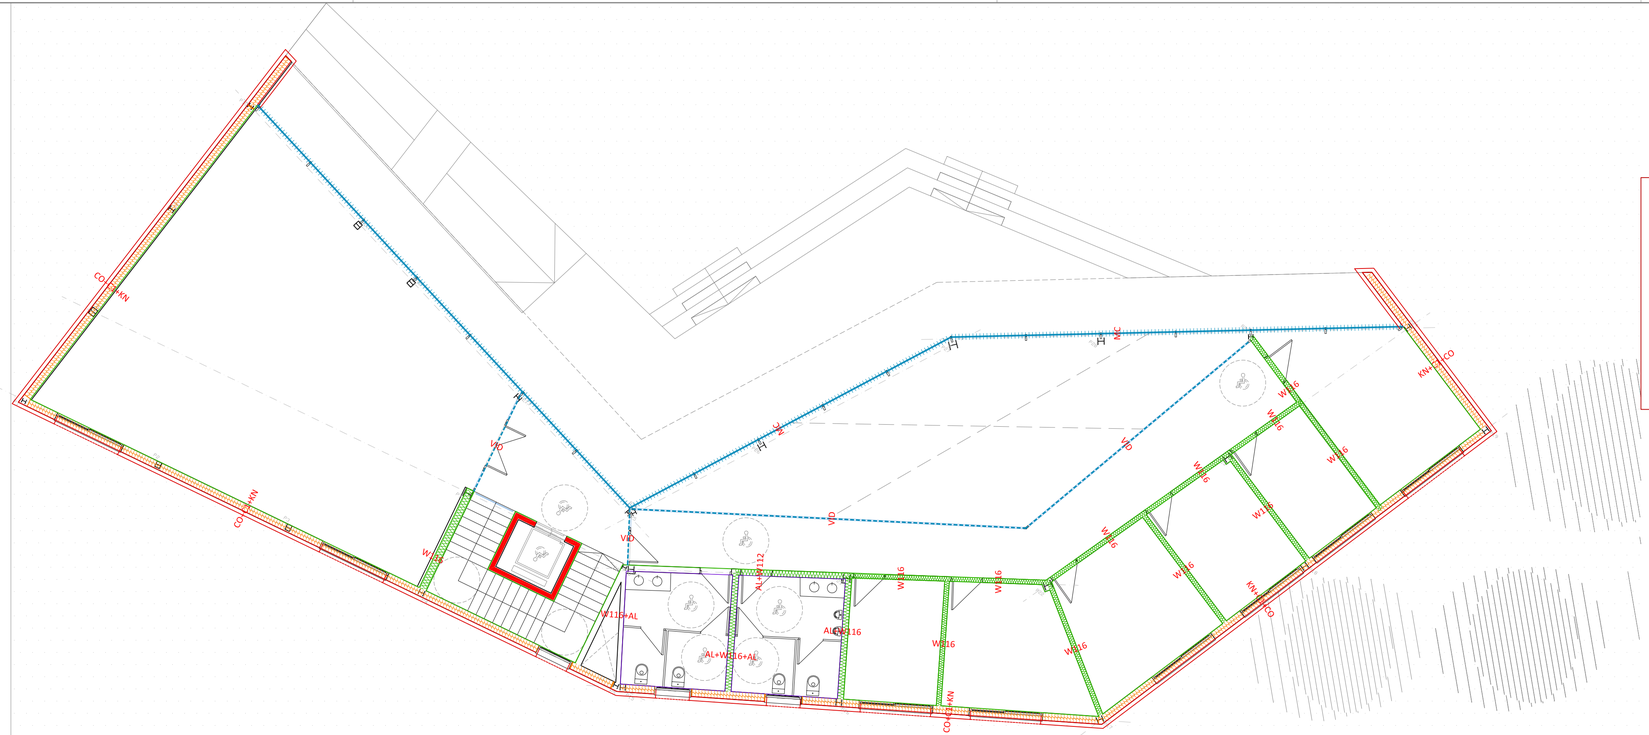

RESEÑA TABIQUERIA

- TABIQUE TIPO KNAUF W116 (O SIMILAR) EN TABIQUES
- CHAPA COLABORANTE + POLIESTRUDO + C.A + LR 6cm + 2PLACAS KANUF 12.5mm
- LADRILLO PANAL ACUSTICO
- MURO CORTINA
- VIDRIO SOBRE CARPINTERIA METÁLICA
- REVESTIMIENTO DE COBRE + LAMINA NÓDULOS + PLACA AQUAPANEL KNAUF
- TRASDOSADO DE PLACA DE KNAUF 15mm
- REVESTIMIENTO DE ALICATADO CERÁMICO 10x10cm, color a elegir por DF.

proyecto

PROYECTO EJECUCION

EDIFICIO PARA CENTRO SOCIOCULTURAL
C/ EN PROYECTO Nº1, TULELL, ALZIRA

promotor

EXCMO. AYTO. ALZIRA

JOAQUIN VTE. BONO SAFONT
20805957L
C/ Guemller Romeu, 31 entrepl.
46600 ALZIRA - (VALENCIA).

plano

PLANTA PRIMERA
TABIQUERIA

referencia 108_004_10_PE

dibujado PALOMA

fecha proy.: 18/02/2010 fecha mod.:

escala: 1/100

ARQUITECTO:

Joaquín Vte. Bono Safont
arquitecto colegiado 6172

plano nº: 06.02