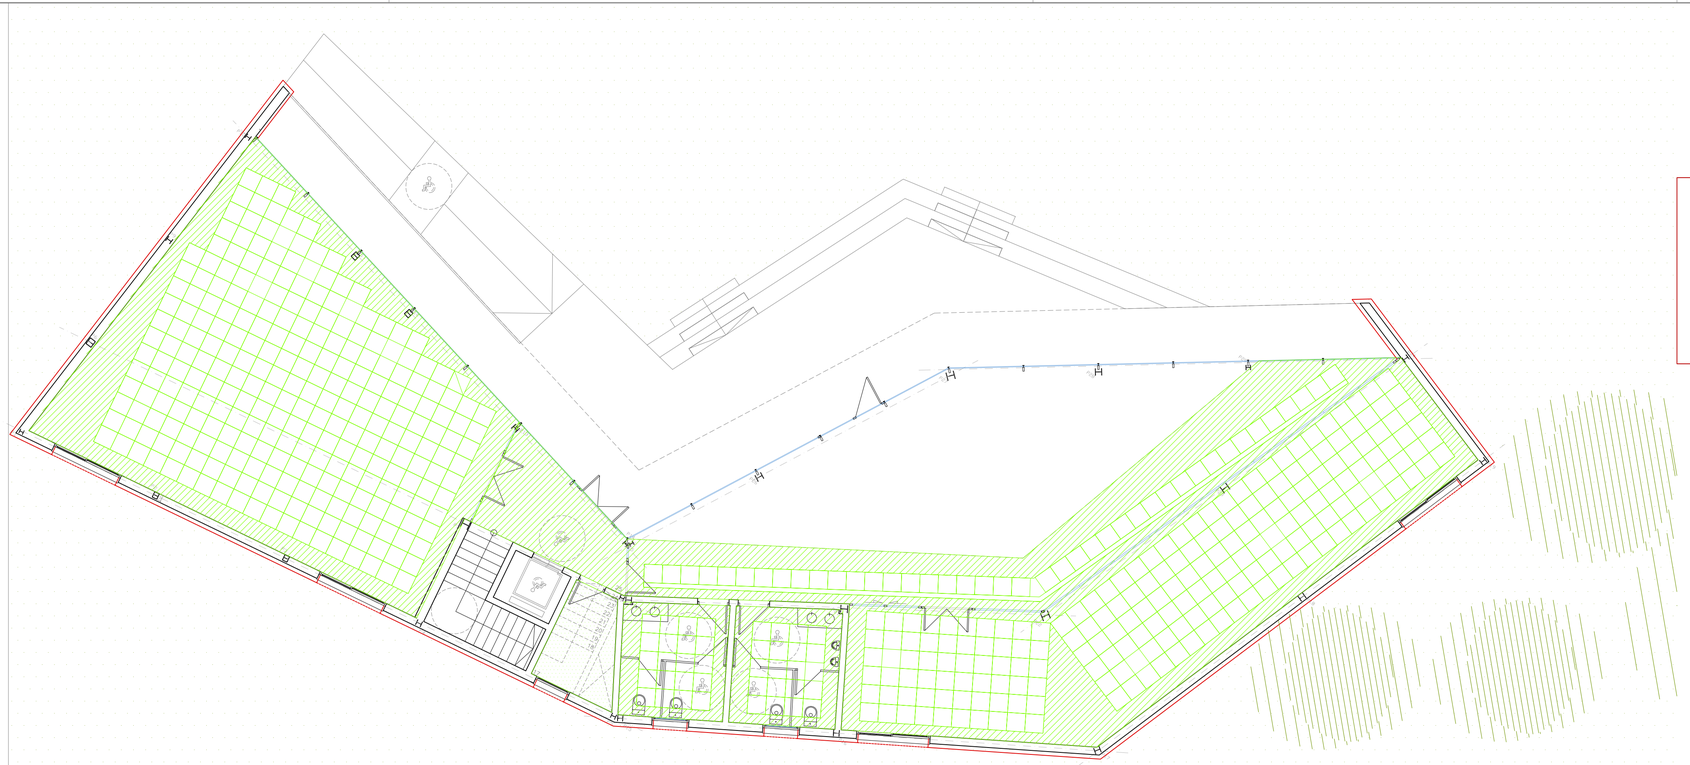

VALLADO PERIMETRAL DE PARCELA EXISTENTE

RESEÑA FALSOS TECHOS

- T1- GENERAL: Falso techo continuo de escayola lisa .
- T2- AULAS: Falso techo acústico desmontable escayola 60x60.
- T3- DISTRIBUIDOR: Falso techo acústico continuo.
- T4- EXTERIOR: Revestimiento en techo de cobre.
- T5- INSTALACIONES: Guarnecido de yeso.

proyecto

PROYECTO EJECUCION

EDIFICIO PARA CENTRO SOCIOCULTURAL
C/ EN PROYECTO Nº1, TULELL, ALZIRA

promotor

EXCMO. AYTO. ALZIRA

JOAQUIN VTE. BONO SAFONT
20805957L
C/ Guemller Romeu, 31 entrepl.
46600 ALZIRA - (VALENCIA).

plano

PLANTA BAJA
FALSOS TECHOS

referencia 108_004_10_PE

dibujado PALOMA

fecha proy.: 18/02/2010 fecha mod.:

escala: 1/100

ARQUITECTO:

Joaquín Vte, Bono Safont
arquitecto colegiado 6172

plano nº: 08.01