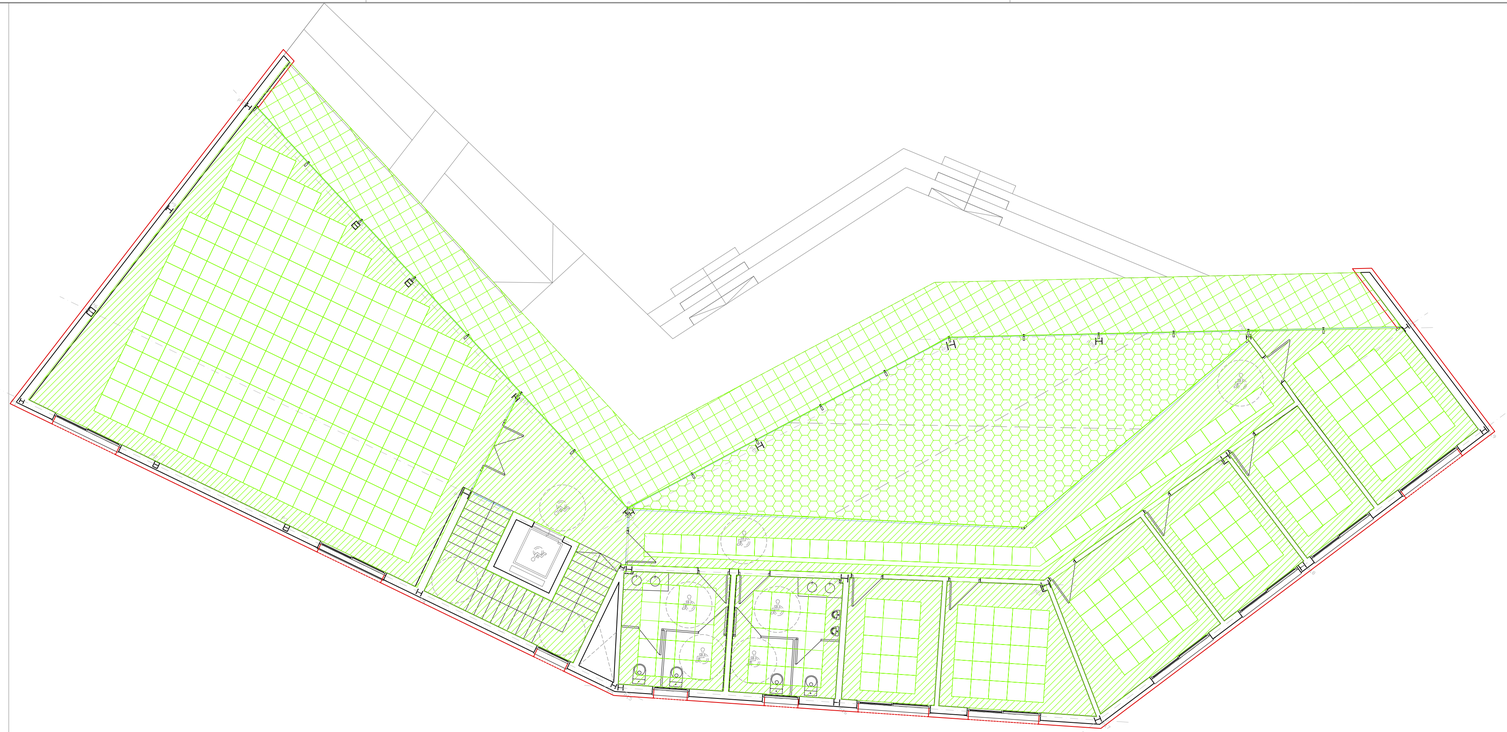

RESEÑA FALSOS TECHOS

T1- GENERAL: Falso techo continuo de escayola lisa .

T2- AULAS: Falso techo acústico desmontable escayola 60x60.

T3- DISTRIBUIDOR: Falso techo acústico continuo.

T4- EXTERIOR: Revestimiento en techo de cobre.

T5- INSTALACIONES: Guarnecido de yeso.

proyecto

PROYECTO EJECUCION

EDIFICIO PARA CENTRO SOCIOCULTURAL
C/ EN PROYECTO Nº1, TULELL, ALZIRA

promotor

EXCMO. AYTO. ALZIRA

JOAQUIN VTE. BONO SAFONT
20805957L
C/ Guerrller Romeu, 31 entrepl.
46600 ALZIRA - (VALENCIA).

plano

PLANTA PRIMERA
FALSOS TECHOS

referencia 108_004_10_PE

dibujado PALOMA

fecha proy.: 18/02/2010 fecha mod.:

escala: 1/100

ARQUITECTO:

Joaquín Vte, Bono Safont
arquitecto colegiado 6172

plano nº: 08.02