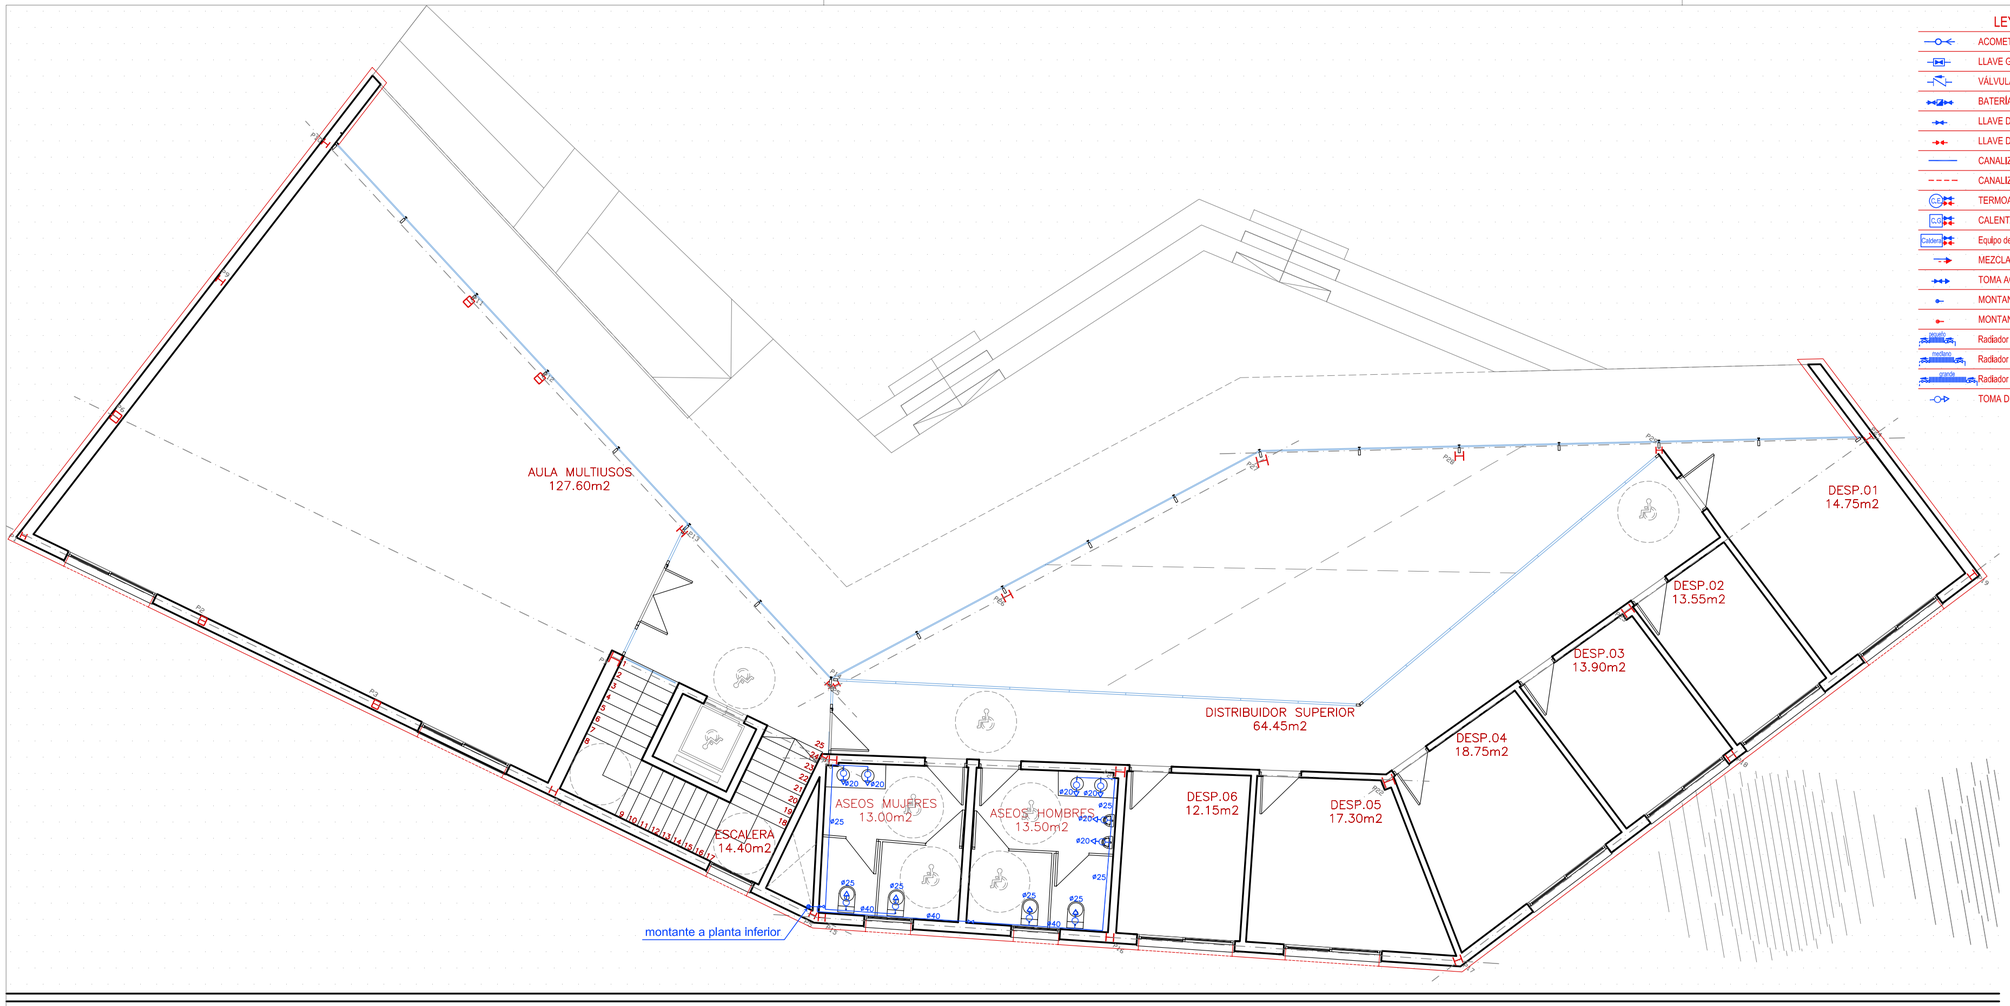

LEYENDA

- ACOMETIDA
- LLAVE GENERAL
- VÁLVULA DE RETENCIÓN
- BATERÍA DE CONTADORES
- LLAVE DE PASO AGUA FRIA
- LLAVE DE PASO AGUA CALIENTE
- CANALIZACIÓN AGUA FRÍA
- CANALIZACIÓN AGUA CALIENTE
- TERMOACUMULADOR ELECTRICO
- CALENTADOR GAS
- Caldera — Equipo de caldera con quemador atmosferico
- MEZCLADOR AGUA FRÍA/CALIENTE
- TOMA AGUA FRÍA CON ROSCA
- MONTANTE AGUA FRIA
- MONTANTE AGUA CALIENTE
- Radiador instalado en bitubular con purgador.
- Radiador instalado en bitubular con purgador.
- Radiador instalado en bitubular con purgador.
- TOMA DE AGUA FRIA CON FLUXOR

proyecto

PROYECTO EJECUCION

EDIFICIO PARA CENTRO SOCIOCULTURAL
C/ EN PROYECTO Nº1, TULELL, ALZIRA

promotor

EXCMO. AYTO. ALZIRA

JOAQUIN VTE. BONO SAFONT
20805957L
C/ Guerriller Romeu, 31 entrepl.
46600 ALZIRA - (VALENCIA).

plano

PLANTA PRIMERA
INSTALACION FONTANERIA

referencia 108_004_10_PE

dibujado PALOMA

fecha proy.: 18/02/2010 fecha mod.:

escala: 1/100

ARQUITECTO:

Joaquín Vte. Bono Safont
arquitecto colegiado 6172

plano nº: 10.02