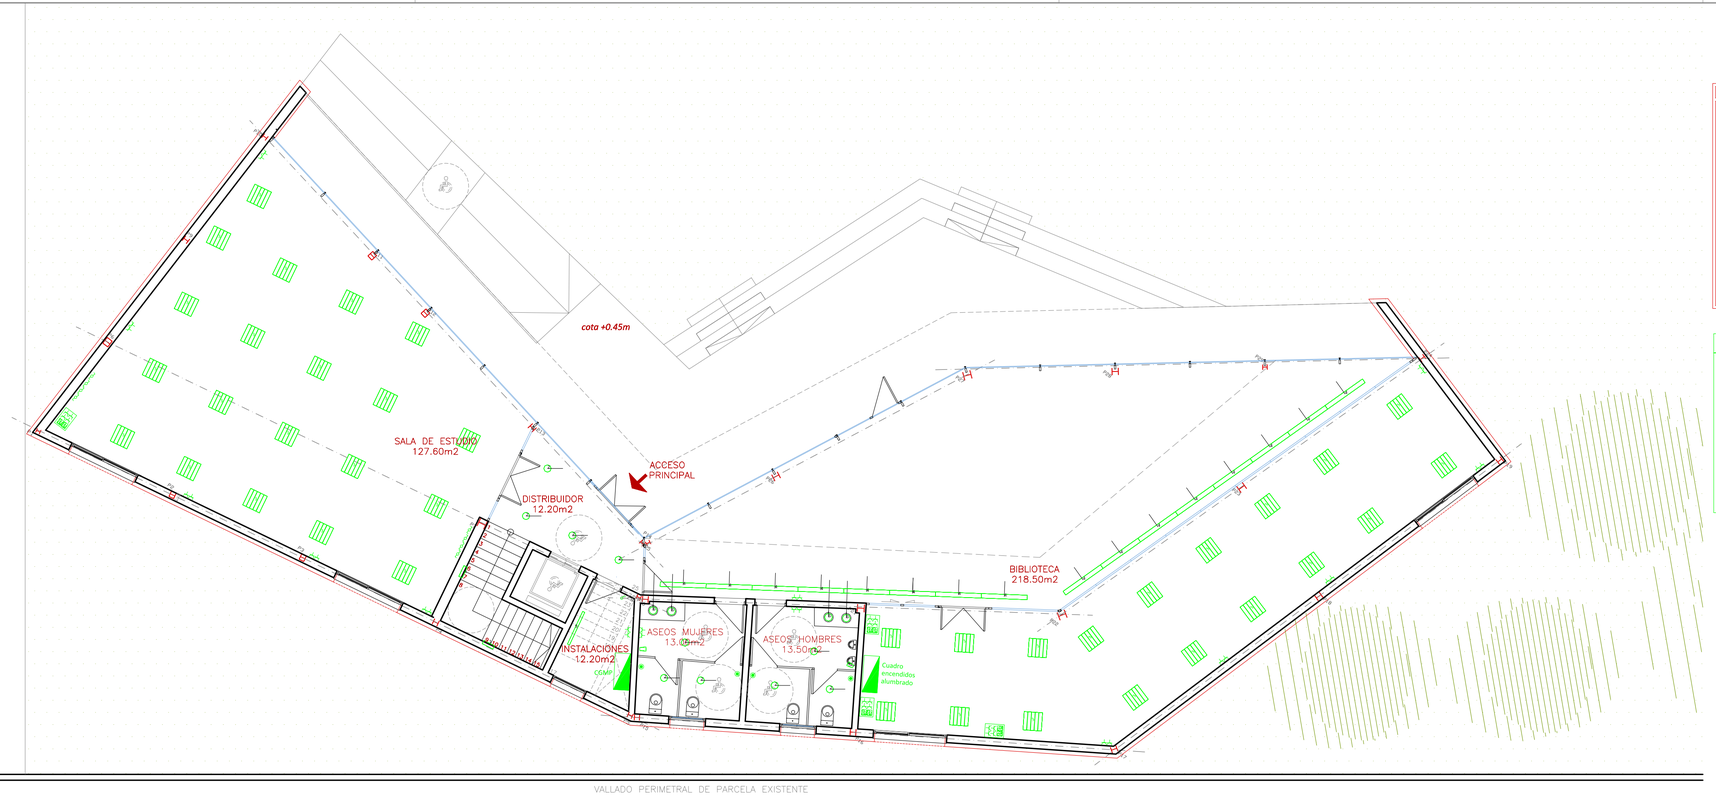

LEYENDA SIMBOLOS ELECTRICIDAD

- CAJA GENERAL DE PROTECCION
- CENTRALIZACION DE CONTADORES
- CUADRO GENERAL DE DISTRIBUCION (Interruptor diferencial y magnetotermicos)
- CANALIZACION PARA DERIVACION INDIVIDUAL
- DERIVACION INDIVIDUAL
- INTERFONO INTERIOR circuito I
- INTERFONO EXTERIOR circuito I
- PULSADOR TEMPORIZADO
- TIMBRE
- ZUMBADOR circuito I
- EXTRACTOR, circuito 2
- BASES DE ENCHUFE 16 A
- BASE DE ENCHUFE TRIPLE PARA TELEVISION
- BASE DE ENCHUFE 25 A (encimera, horno)
- BASE DE ENCHUFE 25 A (A.A./Calefacción)
- ALARMA
- INTERRUPTOR DE CONTROL DE POTENCIA
- INTERRUPTOR DE CORTE BIPOLAR
- INTERRUPTOR DE CORTE UNIPOLAR
- INTERRUPTOR CONMUTADO
- INTERRUPTOR DE CRUCE
- PUNTO DE LUZ
- PUNTO DE LUZ EN PARED
- PANTALLA FLUORESCENTE
- PUNTO DE LUZ HALOGENO
- PL DE LUZ HALOGENO EN PARED
- DETECTOR DE MOVIMIENTO TEMPORIZADO
- PUESTO DE TRABAJO 4TT,CO+2RJ45
- TERMO ELECTRICO
- TOMA DE R.T.V.
- TELECO REG. DE TOMA CON TAPA CIEGA
- TELECO TOMA DE TJ.6 + RJ.D.I
- TELECO TOMA DE TJ.C.A

Leyenda luminarias

Luminarias

1	Philips Adante FWG622 2xPL-C/2P26W/840 CON A DG
2	Philips Europa 2 FBS120 2xPL-C/2P26W/840 CON PG
3	Philips IMPALA TBS160 4xTL-D18W/840 CON M2
4	Philips Indolight TBS315 1xTL5-35W/840 HF C6
5	Philips Pentura TMS122 1xTL5-28W/840 HF +GMS122 P
6	TROLL 0106 BASIC +1 x QPAR-CB 50W 25º

Biblioteca

1	Philips Fugato Power FBS280 2xPL-T/4P42W/840 HF C
2	Philips Indolight TBS315 1xTL5-35W/840 HF C6

proyecto

PROYECTO EJECUCION

EDIFICIO PARA CENTRO SOCIOCULTURAL
C/ EN PROYECTO Nº1, TULELL, ALZIRA

promotor

EXCMO. AYTO. ALZIRA

JOAQUIN VTE. BONO SAFONT
20805957L
C/ Guentller Romeu, 31 entrepl.
46600 ALZIRA - (VALENCIA).

plano

PLANTA BAJA
INSTALACION ELECTRICIDAD

referencia 108_004_10_PE

dibujado PALOMA

fecha proy.: 18/02/2010 fecha mod.:

escala: 1/100

ARQUITECTO:

Joaquín Vte. Bono Safont
arquitecto colegiado 8172

plano nº: 11.01