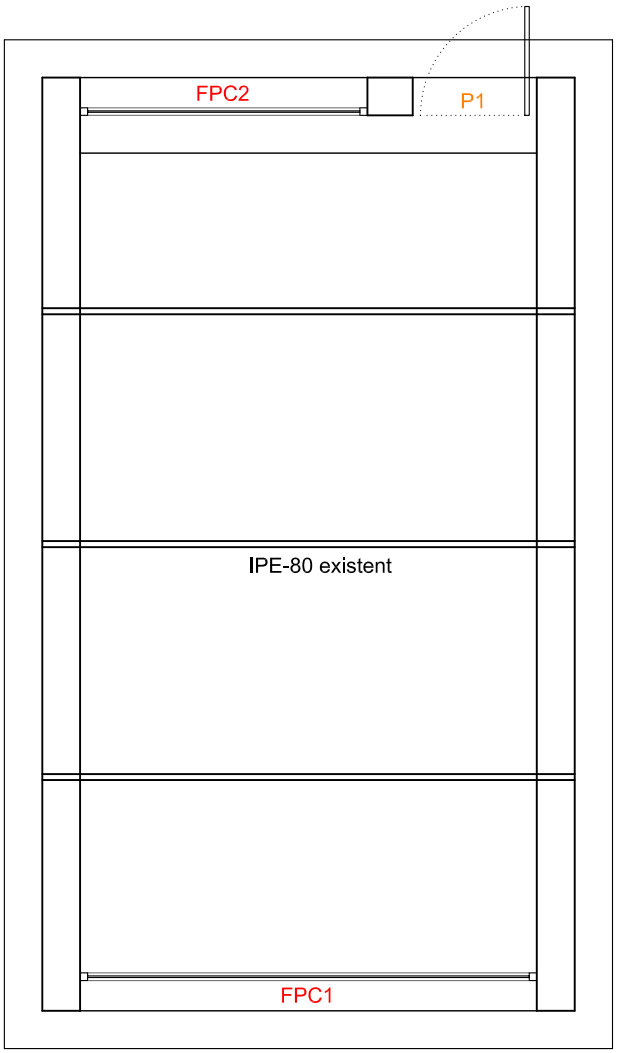

El present document és còpia de l' original, del qual són autors els arquitectes **V**icent**S**ahuquillo**iB**orràs i **F**èlix**L**ahoz**iC**olomer. La seua utilització, total o parcial, així com qualsevol reproducció o cessió a tercers, requerirà la prèvia autorització expressa dels seus autors, quedant en tot cas prohibida tota modificació unilateral del mateix.

PROJECTE BÀSIC I D'EXECUCIÓ

MILLORES EN ESCOLES INFANTILS MUNICIPALS

EMPLAÇAMENT

EIM INFANTS

C/ Trafalgar, 67

REFERÈNCIA

P09/342

PROMOTOR

EXCM. AJUNTAMENT D'ALZIRA

DATA d'IMPRESSIÓ: 14/01/2010

ED.: 1

PLÀNOL

ESTRUCTURA I DESIG. DE FUSTERIA
DE LA COBERTA DEL MAGATZEM

ESTIL DE TRAÇAT (.ctb): GRUPHAC

DIBUIXAT PER: INMA MAHIQUES

ARQUITECTES:

Fèlix Lahoz i Colomer
Nº Col.: 6.677

Vicent Sahuquillo i Borràs
Nº Col.: 6.147

CONTRACTISTA DE PROJECTE:

GRUPHAC ARQUITECTES S.L. . Albereda Jaume I,7 . 1B . 46800 . Xàtiva . València . Telèfon i fax . 96 227 50 15 . www.gruphac.com

ARQUITECTURA URBANISME DISSENY

ESCALA: 1/50

PLÀNOL Nº: I.8