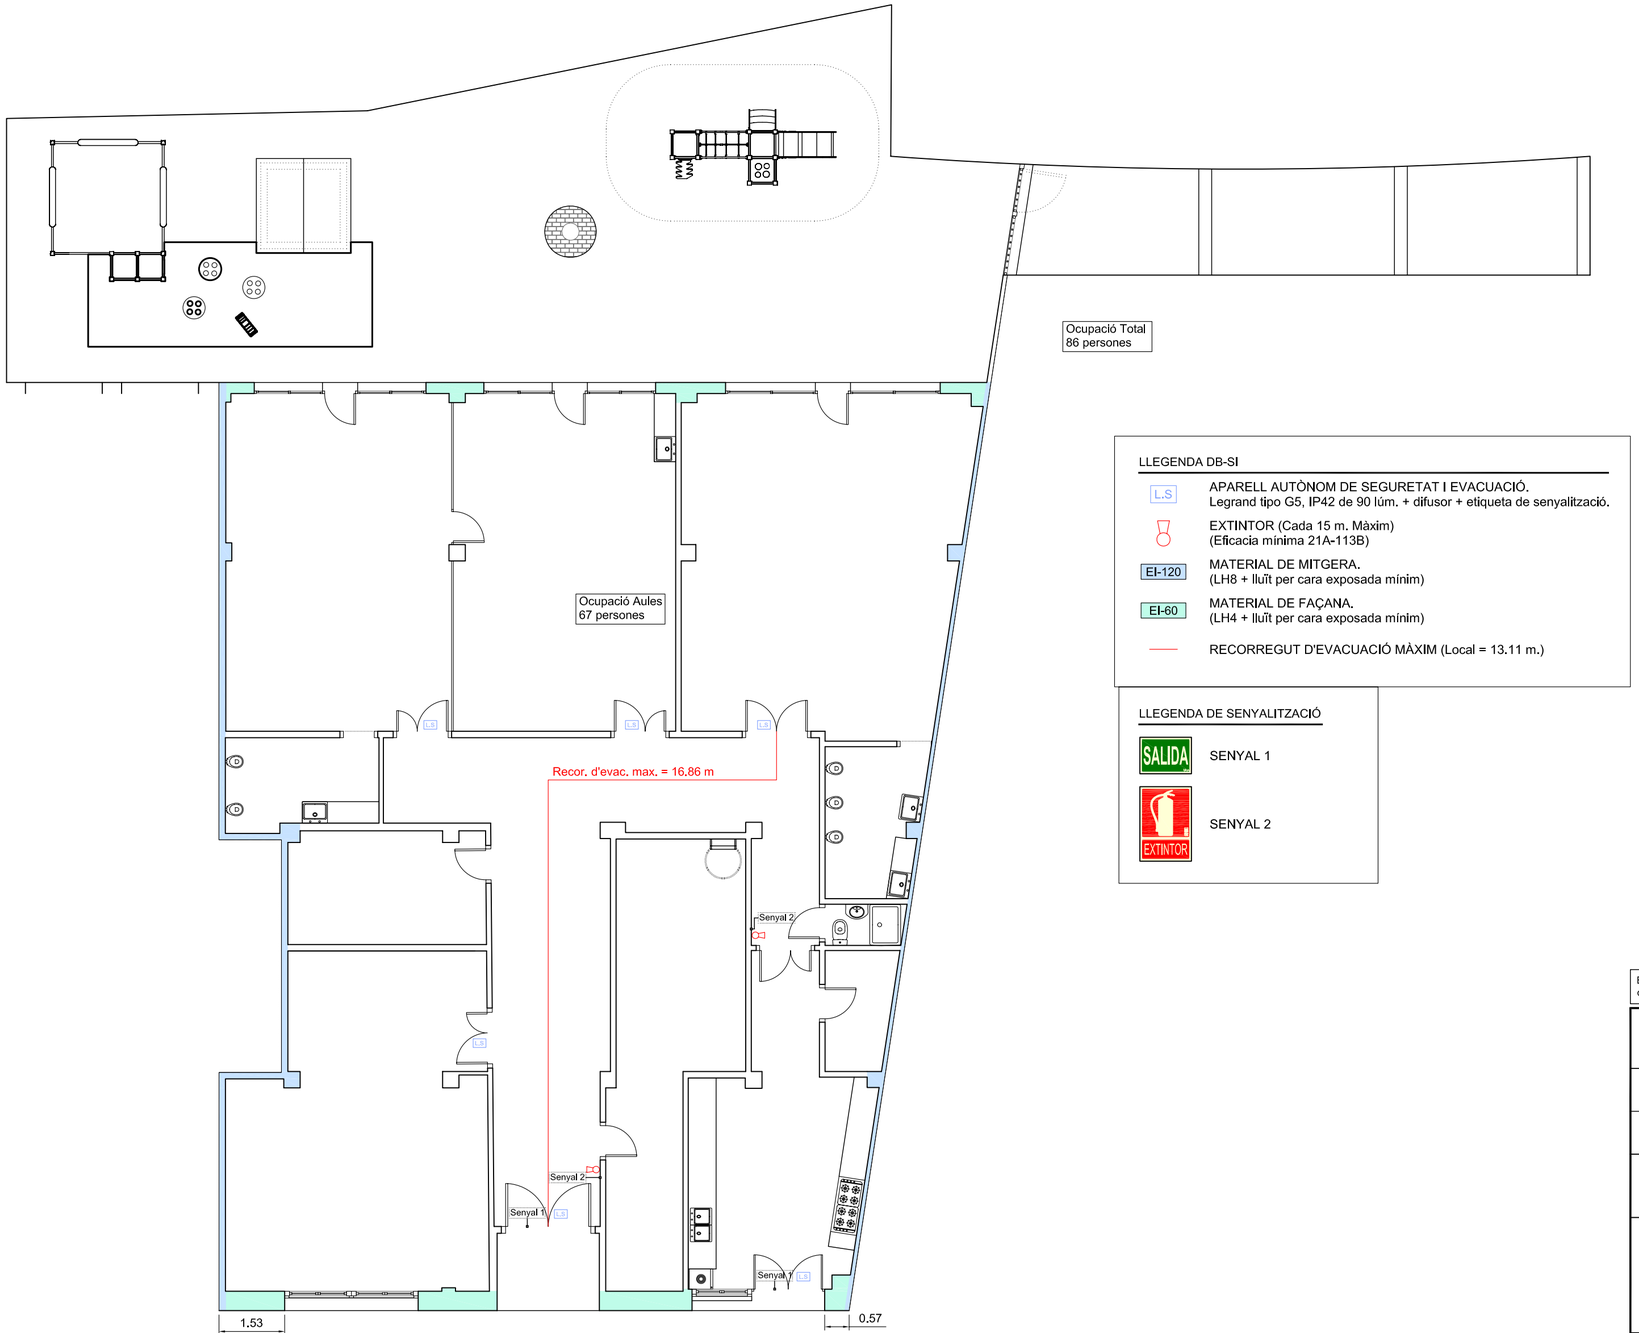

LLEGENDA DB-SI

L.S — APARELL AUTÒNOM DE SEGURETAT I EVACUACIÓ.
Legrand tipo G5, IP42 de 90 lúm. + difusor + etiqueta de senyalització.

EXTINTOR (Cada 15 m. Màxim)
(Eficacia mínima 21A-113B)

EI-120 — MATERIAL DE MITGERA.
(LH8 + lluït per cara exposada mínim)

EI-60 — MATERIAL DE FAÇANA.
(LH4 + lluït per cara exposada mínim)

RECORREGUT D'EVACUACIÓ MÀXIM (Local = 13.11 m.)

LLEGENDA DE SENYALITZACIÓ

SENYAL 1

SENYAL 2

El present document és còpia de l' original, del qual són autors els arquitectes VicentSahuquilloIBorràs i FélixLahozIColomer. La seua utilització, total o parcial, així com qualsevol reproducció o cessió a tercers, requerirà la prèvia autorització expressa dels seus autors, quedant en tot cas prohibida tota modificació unilateral del mateix.

PROJECTE BÀSIC I D'EXECUCIÓ
MILLORES EN ESCOLES INFANTILS MUNICIPALS

EMPLAÇAMENT
EIM INFANTS — C/ Trafalgar, 67

REFERÈNCIA
P09/342

PROMOTOR
EXCM. AJUNTAMENT D'ALZIRA

DATA d'IMPRESSIÓ: 14/01/2010 | ED.: 1

PLÀNOL
COMPLIMENT DB-SI

ESTIL DE TRAÇAT (.ctb)
GRUPHAC

DIBUIXAT PER
INMA MAHIQUES

ARQUITECTES:
Félix Lahoz i Colomer — Nº Col.: 6.671
Vicent Sahuquillo i Borràs — Nº Col.: 6.147

ESCALA
1/50

CONTRACTISTA DE PROJECTE:
GRUPHAC ARQUITECTES S.L. . Albereda Jaume I,7 . 1B . 46800 . Xàtiva . València . Telèfon i fax . 96 227 50 15 . www.gruphac.com
ARQUITECTURA URBANISME DISSENY

PLÀNOL Nº
I.9