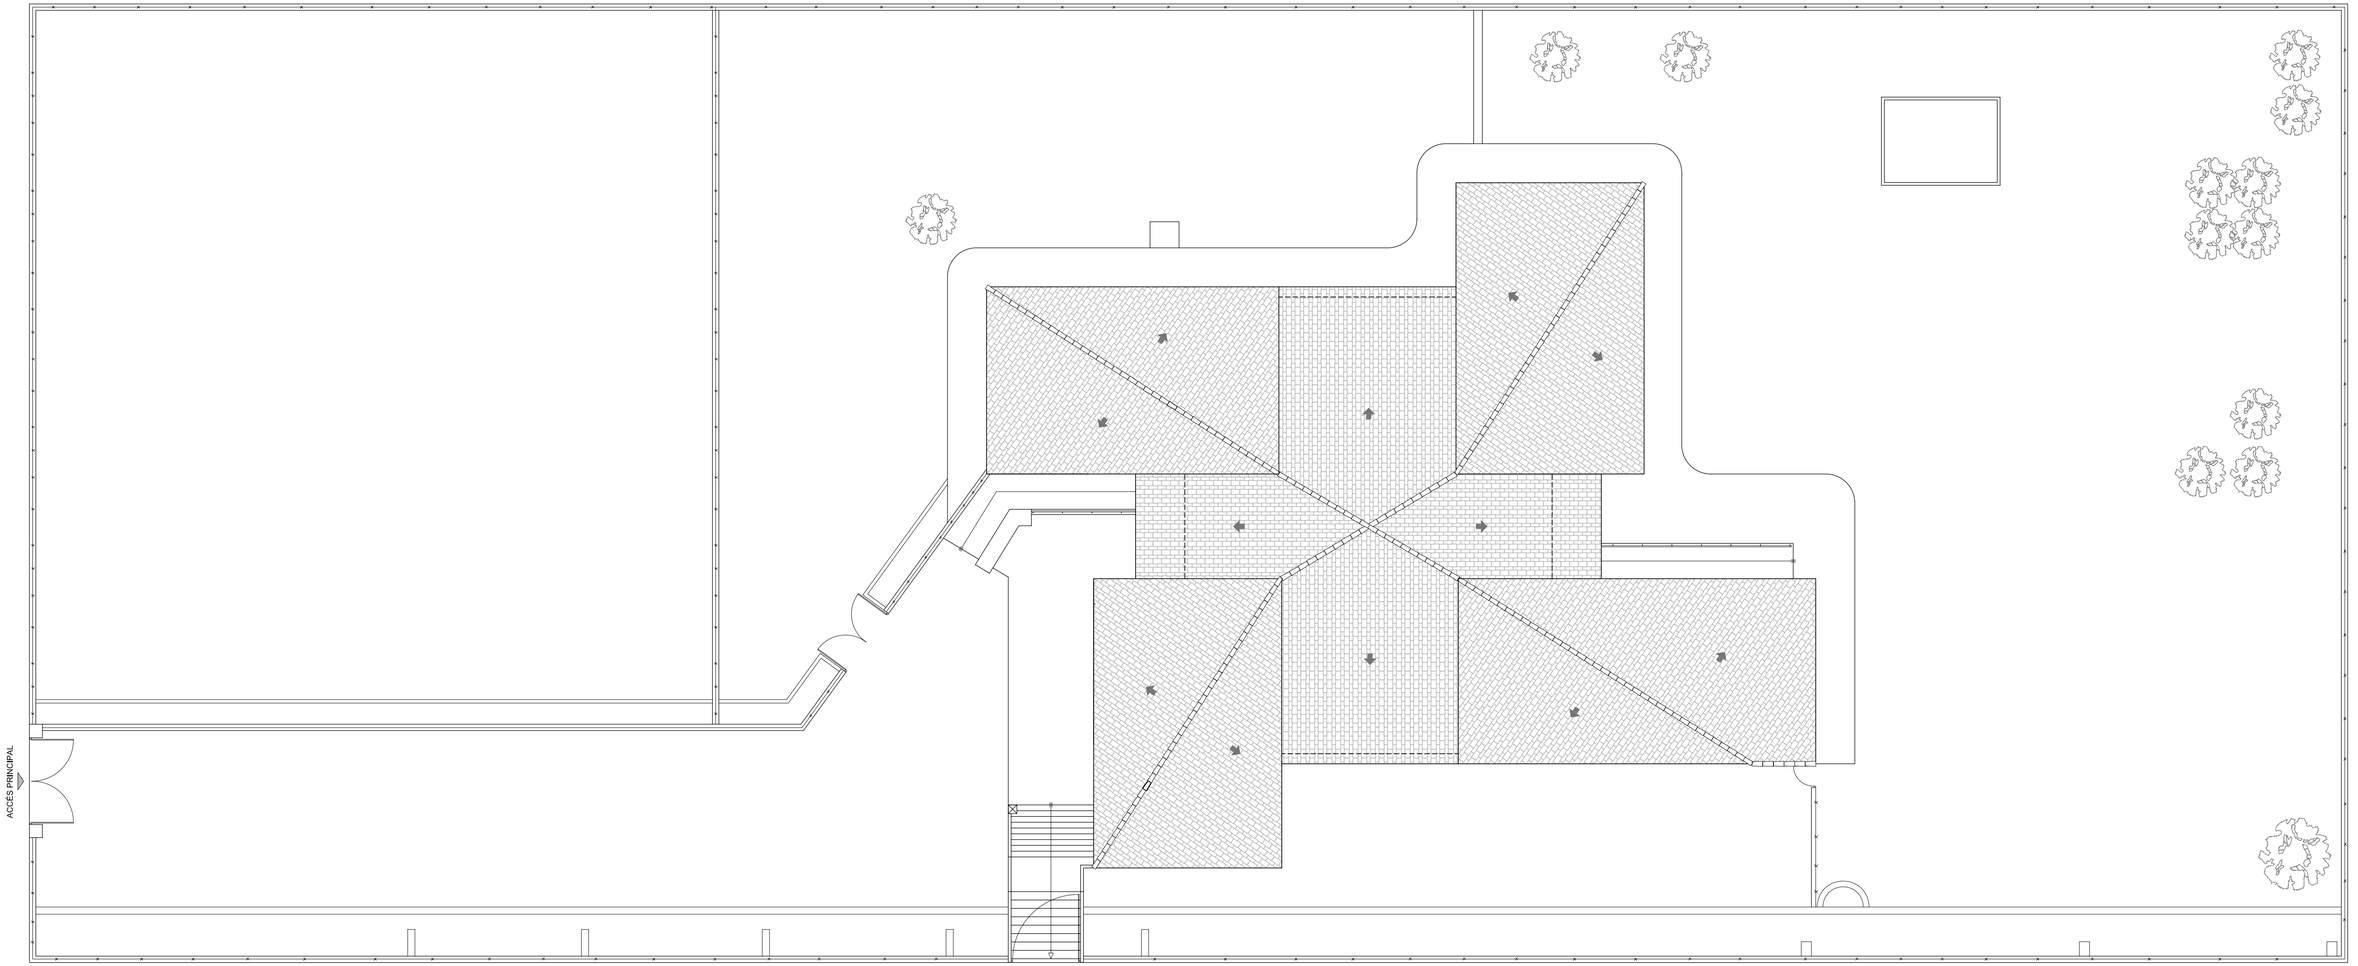

El present document és còpia de l' original, del qual són autors els arquitectes Vicent Sahuquillo Borràs i Félix Lahoz Colomer. La seua utilització, total o parcial, així com qualsevol reproducció o cessió a tercers, requerirà la prèvia autorització expressa dels seus autors, quedant en tot cas prohibida tota modificació unilateral del mateix.

PROJECTE BÀSIC I D'EXECUCIÓ

MILLORES EN ESCOLES INFANTILS MUNICIPALS

EMPLAÇAMENT: EIM LLEPOLIES — C/ Massalavés, 27

REFERÈNCIA: P09/342

PROMOTOR: EXCM. AJUNTAMENT D'ALZIRA

DATA D'IMPRESSIÓ: 14/01/2010 — ED.: 1

PLÀNOL: ESTAT ACTUAL — DISTRIBUCIÓ DE PARCEL·LA

ESTIL DE TRAÇAT (.ctb): GRUPHAC

DIBUIXAT PER: NOELIA CORDOBÉS

ARQUITECTES: Félix Lahoz I Colomer (nº col. 5.611) — Vicent Sahuquillo I Borràs (nº col. 6.424)

ESCALA: 1/100

CONTRACTISTA DE PROJECTE:

GRUPHAC ARQUITECTES S.L. · Alfereda Jaume 17 · 1B · 46800 · Xàtiva · València · Telèfon i fax 96 227 50 15 · www.gruphac.com

ARQUITECTURA URBANISME DISSENY

PLÀNOL Nº: L.2