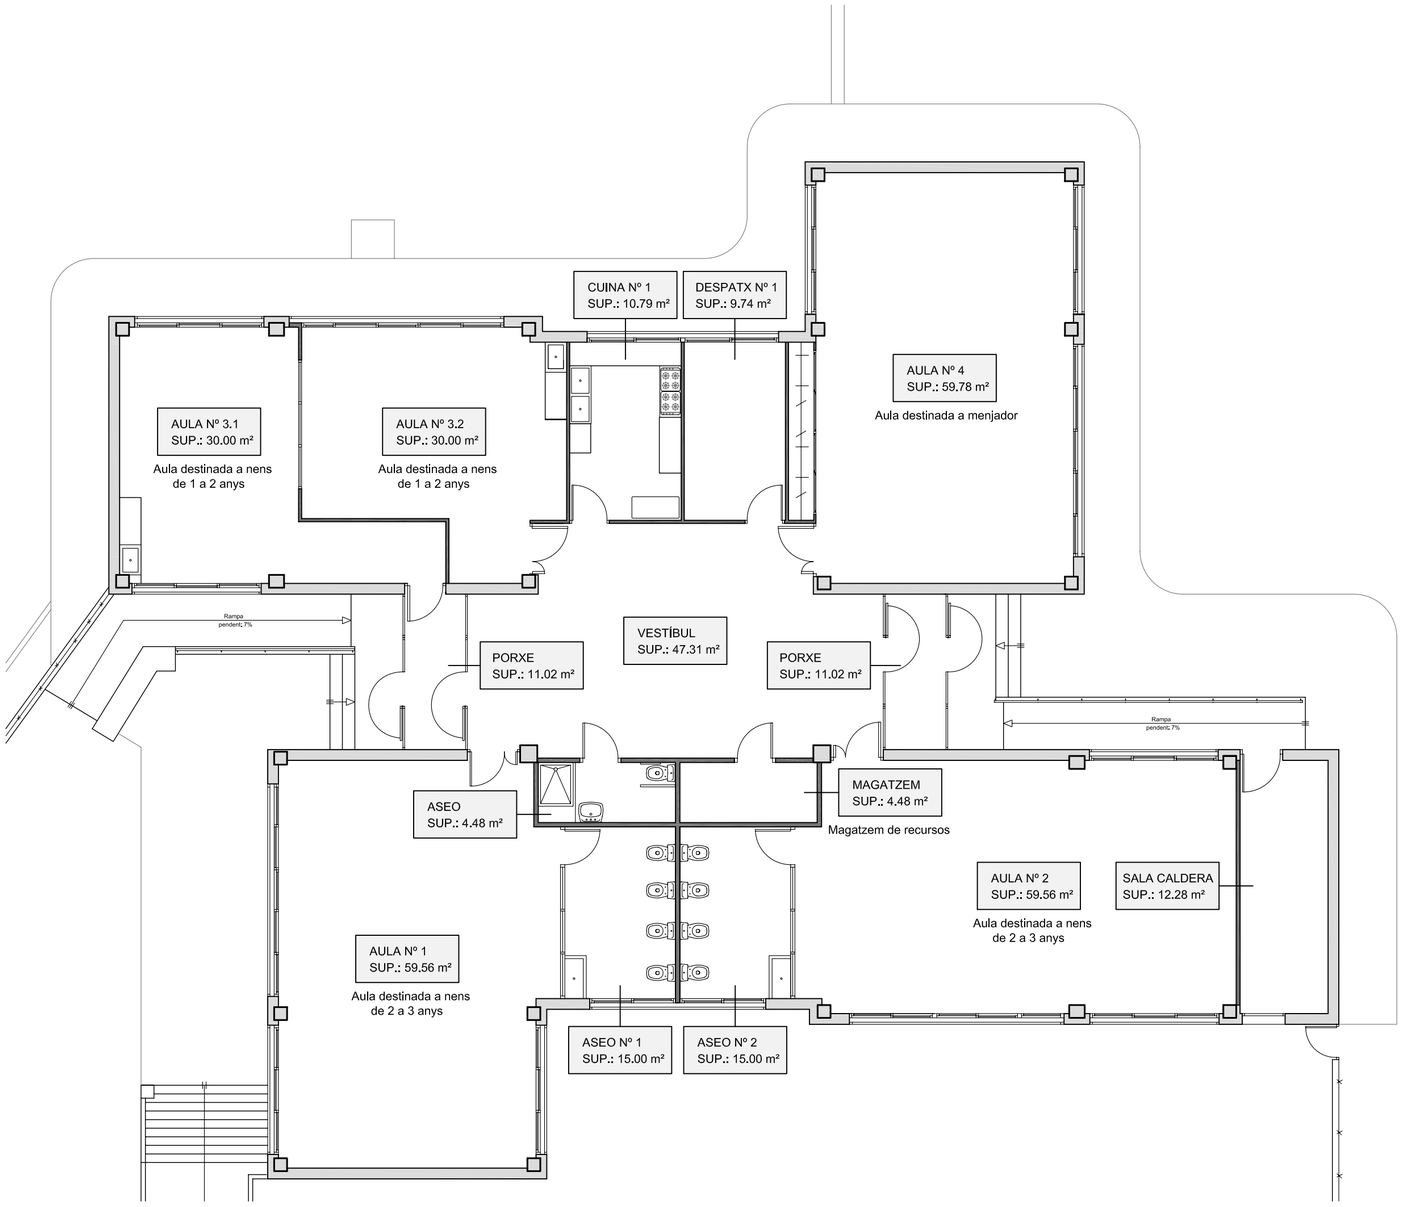

PLANTA

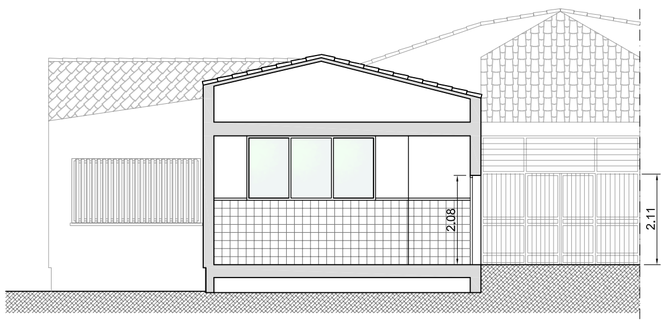

SECCIÓ

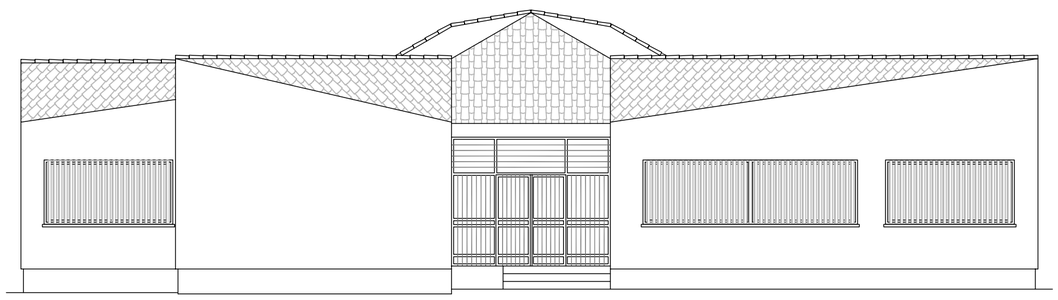

ALÇAT NORD

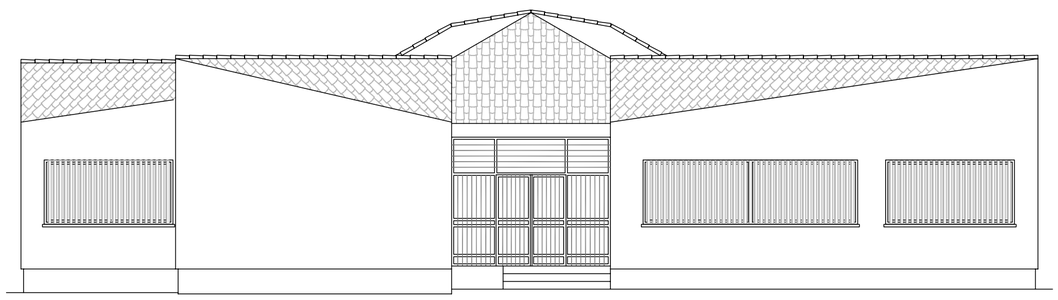

ALÇAT SUD

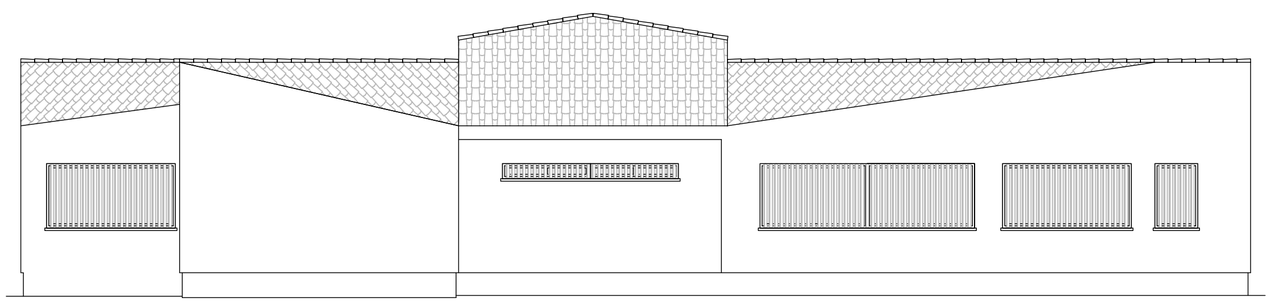

ALÇAT EST

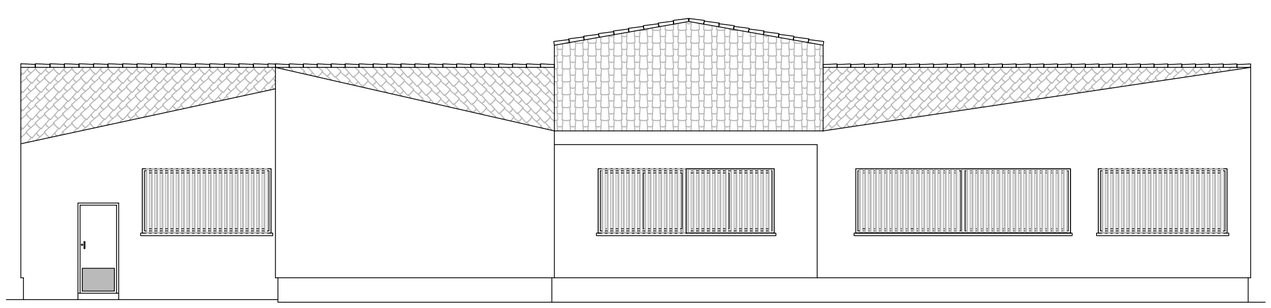

ALÇAT OEST

El present document és còpia de l' original, del qual són autors els arquitectes **V**icent**S**ahuquillo**I**Borràs i **F**élix**L**ahoz**I**Colomer. La seua utilització, total o parcial, així com qualsevol reproducció o cessió a tercers, requerirà la prèvia autorització expressa dels seus autors, quedant en tot cas prohibida tota modificació unilateral del mateix.

PROJECTE BÀSIC I D'EXECUCIÓ

MILLORES EN ESCOLES INFANTILS MUNICIPALS

EMPLAÇAMENT
EIM LLEPOLIES — C/ Massalavés, 27

REFERÈNCIA
P09/342

PROMOTOR
EXCM. AJUNTAMENT D'ALZIRA

DATA d'IMPRESSIÓ: 14/01/2010 — ED.: 1

PLÀNOL
ESTAT ACTUAL — PLANTA, ALÇATS I SECCIÓ

ESTIL DE TRAÇAT (.ctb)
GRUPHAC

DIBUIXAT PER
NOELIA CORDOBÉS

ARQUITECTES:
Fèlix Lahoz i Colomer — Nº Col.: 6,671
Vicent Sahuquillo i Borràs — Nº Col.: 6,147

ESCALA
1/100

CONTRACTISTA DE PROJECTE:

PLÀNOL Nº
L.3

GRUPHAC ARQUITECTES S.L. . Albereda Jaume I,7 . 1B . 46800 . Xàtiva . València . Telèfon i fax . 96 227 50 15 . www.gruphac.com

ARQUITECTURA URBANISME DISSENY