


DETALL DE CANONADA DE DRENATGE ENTERRADA

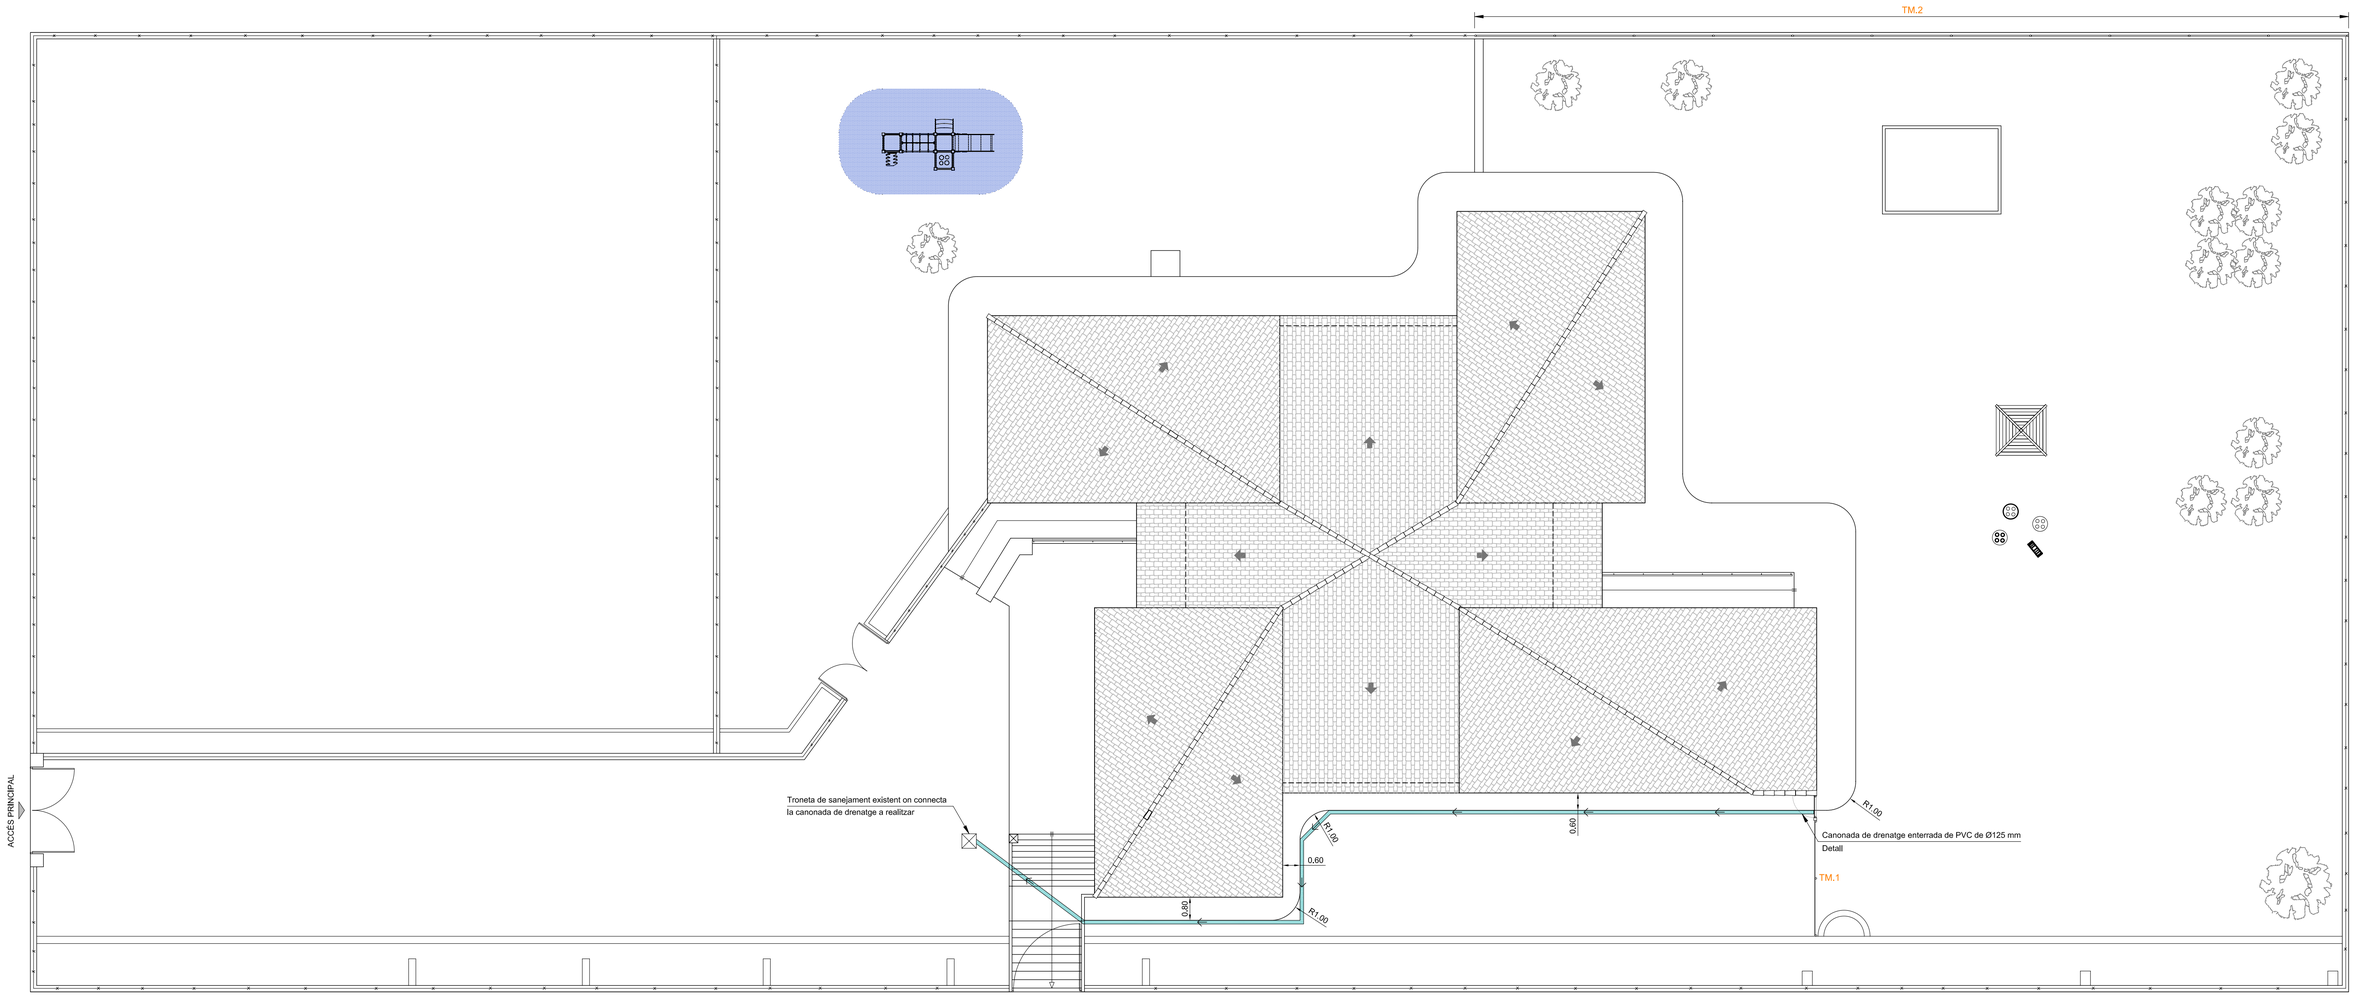


Secció transversal

cotes en cm

El present document és còpia de l' original, del qual són autors els arquitectes VicentSahuquilloBorràs i FèlixLahozjColomer. La seua utilització, total o parcial, així com qualsevol reproducció o cessió a tercers, requerirà la prèvia autorització expressa dels seus autors, quedant en tot cas prohibida tota modificació unilateral del matelx.

PROJECTE BÀSIC I D'EXECUCIÓ
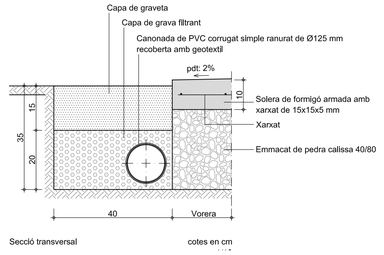
# MILLORES EN ESCOLES INFANTILS MUNICIPALS

EMPLAÇAMENT: EIM LLEPOLIES — C/ Massalavés, 27

REFERÈNCIA: P09/342

PROMOTOR: EXCM. AJUNTAMENT D'ALZIRA

DATA IMPRESSIÓ: 14/01/2010 | ED.: 1

PLÀNOL: DISTRIBUCIÓ DE PARCEL·LA

ESTIL DE TRAÇAT (.ctb): GRUPHAC

DIBUIXAT PER: NOELIA CORDOBÉS

ESCALA: 1/100

ARQUITECTES: Félix Lahoz i Colomer — Vicent Sahuquillo i Borràs

CONTRACTISTA DE PROJECTE: GRUP·HAC ARQUITECTES S.L. · Alberola Jaume II·, 1B · 46800 · Xàtiva · València · Telèfon i fax 962270515 · www.gruphac.com

ARQUITECTURA URBANISME DISSENY

PLÀNOL Nº: L.4