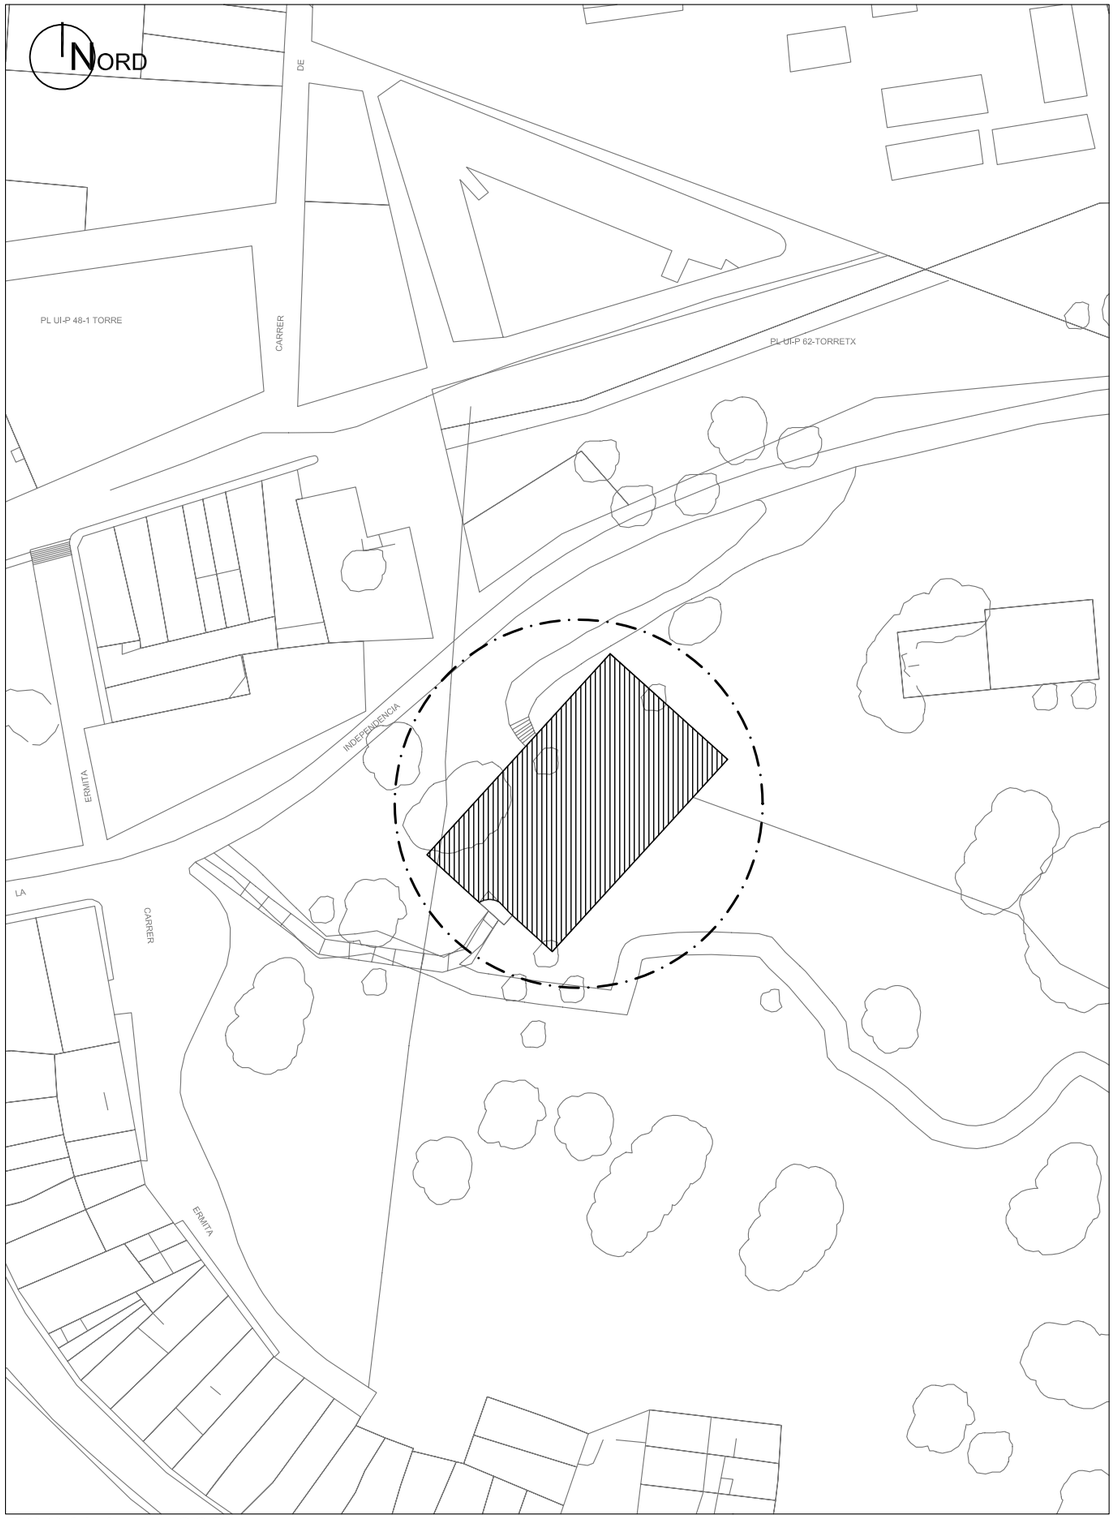

ESCALA: 1/1000

SITUACIÓ

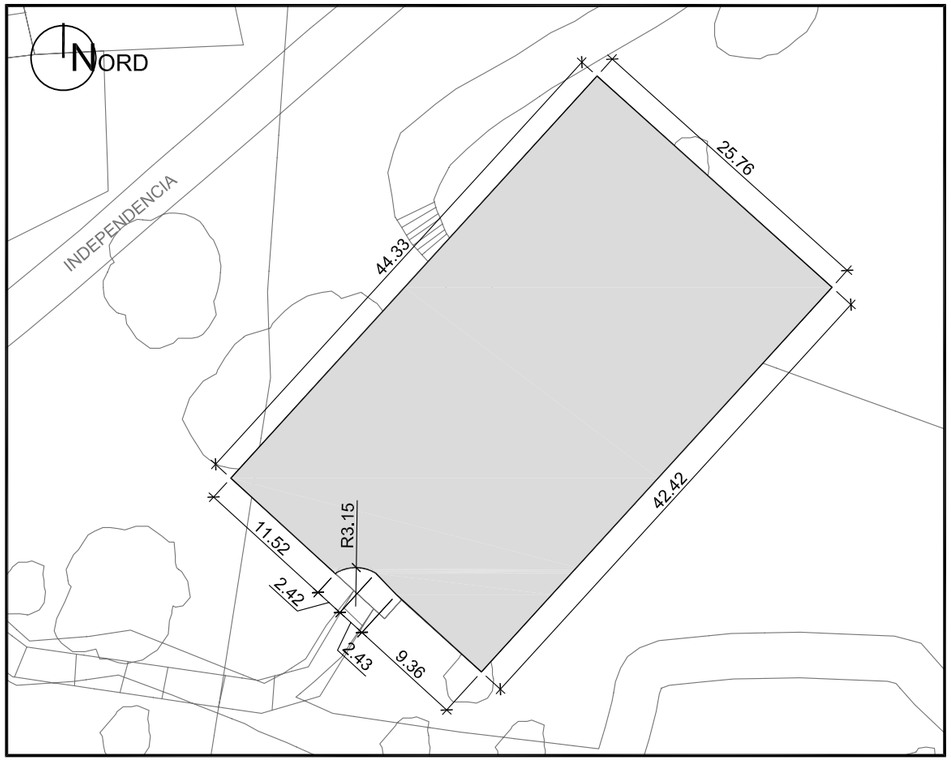

EMPLAÇAMENT

ESCALA: 1/500

SUP. PARCEL·LA = 1092.85 m².

El present document és còpia de l' original, del qual són autors els arquitectes **V**icent**S**ahuquillo**i**B**orràs i **F**èlix**L**ahoz**i**C**olomer. La seua utilització, total o parcial, així com qualsevol reproducció o cessió a tercers, requerirà la prèvia autorització expressa dels seus autors, quedant en tot cas prohibida tota modificació unilateral del mateix.

PROJECTE BÀSIC I D'EXECUCIÓ

MILLORES EN ESCOLES INFANTILS MUNICIPALS

EIM LA MUNTANYETA

EMPLAÇAMENT: C/ La Independencia, s/n

REFERÈNCIA: P09/342

PROMOTOR: EXCM. AJUNTAMENT D'ALZIRA

DATA d'IMPRESSIÓ: 14/01/2010

ED.: 1

PLÀNOL: SITUACIÓ I EMPLAÇAMENT

ESTIL DE TRAÇAT (.ctb): GRUPHAC

DIBUIXAT PER: INMA MAHIQUES

ARQUITECTES: Fèlix Lahoz i Colomer Nº Col.: 6.677 — Vicent Sahuquillo i Borràs Nº Col.: 6.147

CONTRACTISTA DE PROJECTE:

GRUPHAC ARQUITECTES S.L. . Albereda Jaume I,7 . 1B . 46800 . Xàtiva . València . Telèfon i fax . 96 227 50 15 . www.gruphac.com

ARQUITECTURA URBANISME DISSENY

ESCALA: 1/1000 1/500

PLÀNOL Nº: M.1