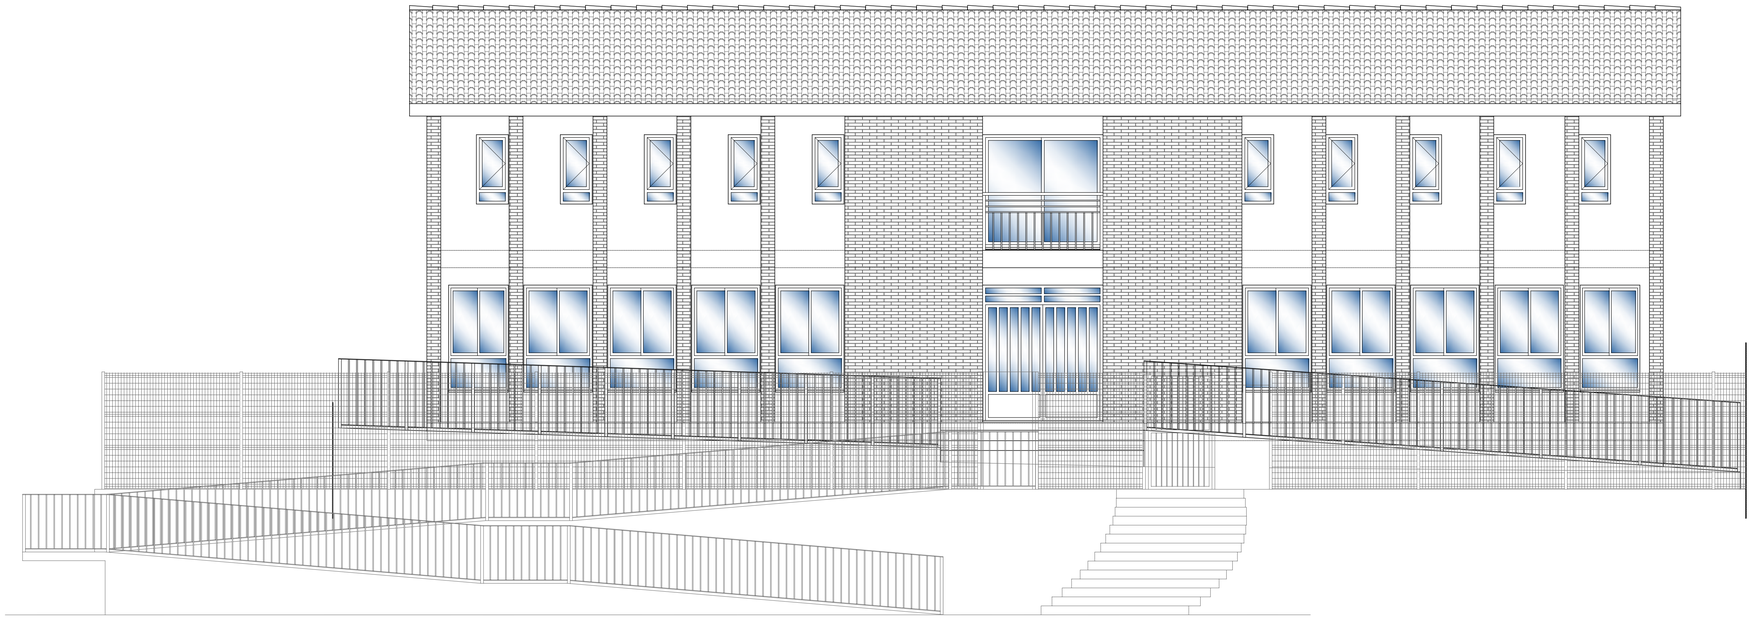

F. Principal

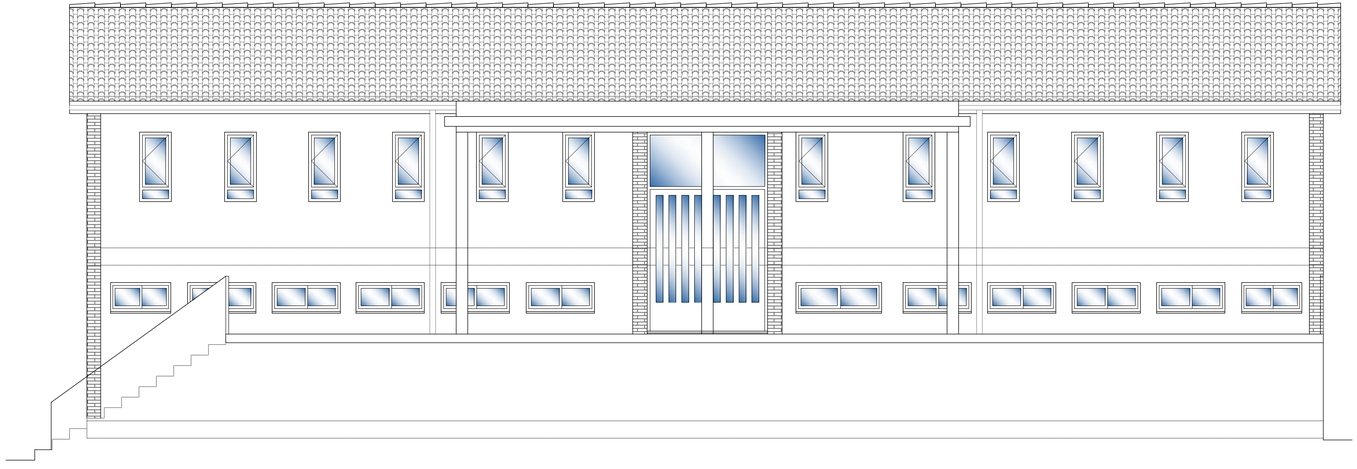

F. Posterior

El present document és còpia de l' original, del qual són autors els arquitectes Vicent Sahuquillo Borràs i Félix Lahoz Colomer. La seua utilització, total o parcial, així com qualsevol reproducció o cessió a tercers, requerirà la prèvia autorització expressa dels seus autors, quedant en tot cas prohibida tota modificació unilateral del mateix.

PROJECTE BÀSIC I D'EXECUCIÓ

MILLORES EN ESCOLES INFANTILS MUNICIPALS

EMPLAÇAMENT: EIM LA MUNTANYETA — C/ Independencia, s/n

REFERÈNCIA: P09/342

PROMOTOR: EXCM. AJUNTAMENT D'ALZIRA

DATA D'IMPRESSIÓ: 14/01/2010 | ED.: 1

PLÀNOL: FAÇANES

F. Principal
F. Posterior

ESTIL DE TRAÇAT (.dlb): GRUPHAC

DIBUIXAT PER: INMA MAHIQUES

ARQUITECTES: Félix Lahoz i Colomer nº Col. 6.471 — Vicent Sahuquillo i Borràs nº Col. 6.142

ESCALA: 1/50

CONTRACTISTA DE PROJECTE:

GRUPHAC ARQUITECTES S.L. · Alberola Jaume 17 - 19 · 46900 · Xàtiva · València · Telèfon i fax 962 27 50 16 · www.gruphac.com

ARQUITECTURA URBANISME DISSENY

PLÀNOL Nº: M.12