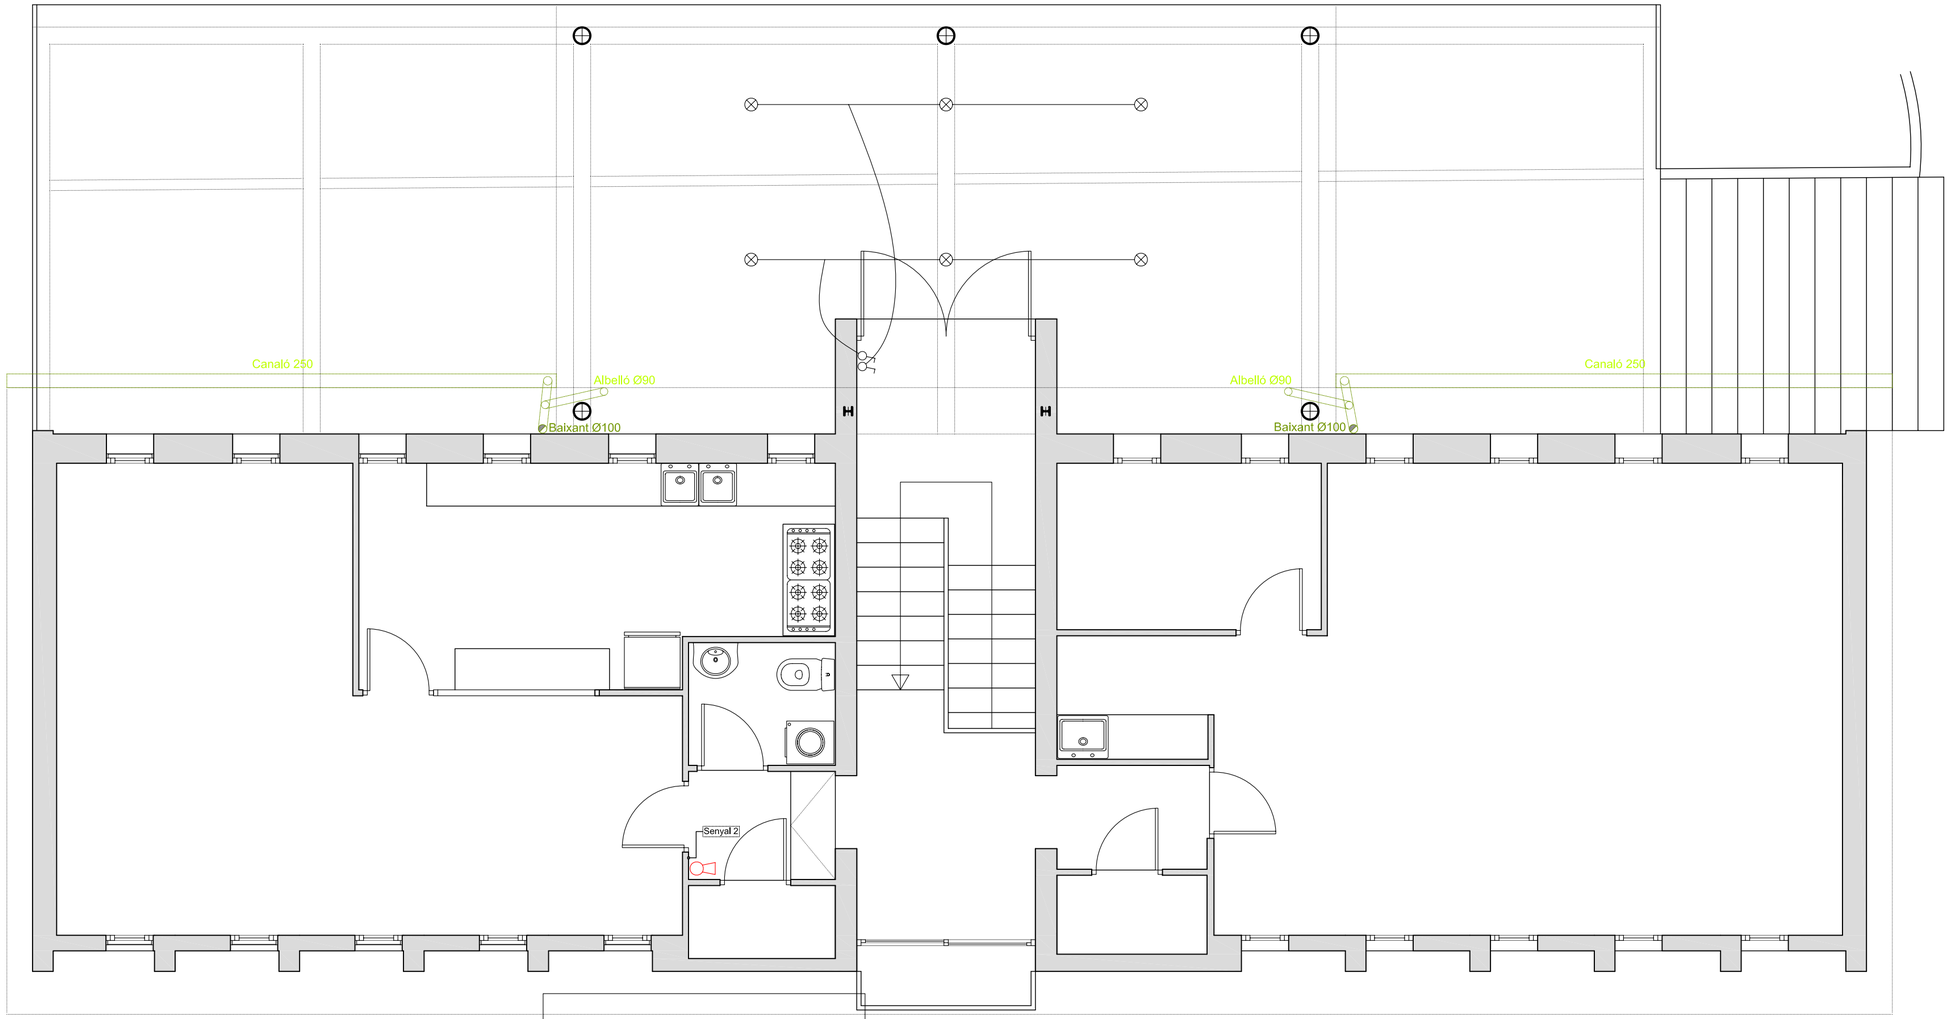

SIMBOLOGIA ELÈCTRICA

	CAIXA GENERAL DE PROTECCIÓ		ESCALFADOR ELÈCTRIC
	CENTRALITZACIÓ DE COMPTADORS		EXTRACTOR
	INST. SEPARADA COMPT. TRIFÀSICS		COMMUTADOR
	CANALITZACIÓ PER A DERIVACIONS		INTERRUPTOR
	DERIVACIÓ INDIVIDUAL		COMPTADOR
	INTER. DE CONTROL DE POTENCIA	TV	TOMA DE TV. Y FM.
	QUADRE GENERAL DE DISTRIBUCIÓ	TLF	TOMA DE TELÈFON
	BASE ENDOLL DE 25A AMB T.T.		POLSADOR
	BASE ENDOLL DE 16A AMB T.T		BRUNZENT
	QUADRE DE PROT. LIN. FORÇA MOTRIU		INTER. AMB TEMPORITZADOR
	QUADRE GRAL. DE MANDO I PROTECCIÓ		RECEPTOR TELECOMANDAMENT
	PUNT DE LLUM	M	MOTOR
	APLIC DE LLUM		INSTAL·LACIÓ INTERIOR
	PUNT DE LLUM FLUORESCENT		PUNT DE LLUM COMMUTAT
	PORTER AUTOMÀTIC		BASE ENDOLL DE 16A + FUSIBLE
	VIDEO-PORTER		

LLEGENDA DB-SI

EXTINTOR (Cada 15 m. Màxim)
(Eficacia mínima 21A-113B)

LLEGENDA DE SENYALITZACIÓ

SENYAL 2

El present document és còpia de l' original, del qual són autors els arquitectes **V**icent**S**ahuquillo**I**Borràs i **F**élix**L**ahoz**I**Colomer. La seua utilització, total o parcial, així com qualsevol reproducció o cessió a tercers, requerirà la prèvia autorització expressa dels seus autors, quedant en tot cas prohibida tota modificació unilateral del mateix.

PROJECTE BÀSIC I D'EXECUCIÓ

MILLORES EN ESCOLES INFANTILS MUNICIPALS

EIM LA MUNTANYETA

EMPLAÇAMENT: C/ Independencia, s/n

REFERÈNCIA: P09/342

PROMOTOR: EXCM. AJUNTAMENT D'ALZIRA

DATA d'IMPRESSIÓ: 14/01/2010 | ED.: 1

PLÀNOL: INSTAL. D-ELECTRICITAT, SANEJAMENT I COMPLIMENT DE DB-SI

Pl. Primera

ESTIL DE TRAÇAT (.ctb): GRUPHAC

DIBUIXAT PER: INMA MAHIQUES

ARQUITECTES: Félix Lahoz i Colomer Nº Col.: 6.671 — Vicent Sahuquillo i Borràs Nº Col.: 6.147

CONTRACTISTA DE PROJECTE:

GRUPHAC ARQUITECTES S.L. . Albereda Jaume I,7 . 1B . 46800 . Xàtiva . València . Telèfon i fax . 96 227 50 15 . www.gruphac.com

ARQUITECTURA URBANISME DISSENY

ESCALA: 1/50

PLÀNOL Nº: M.22