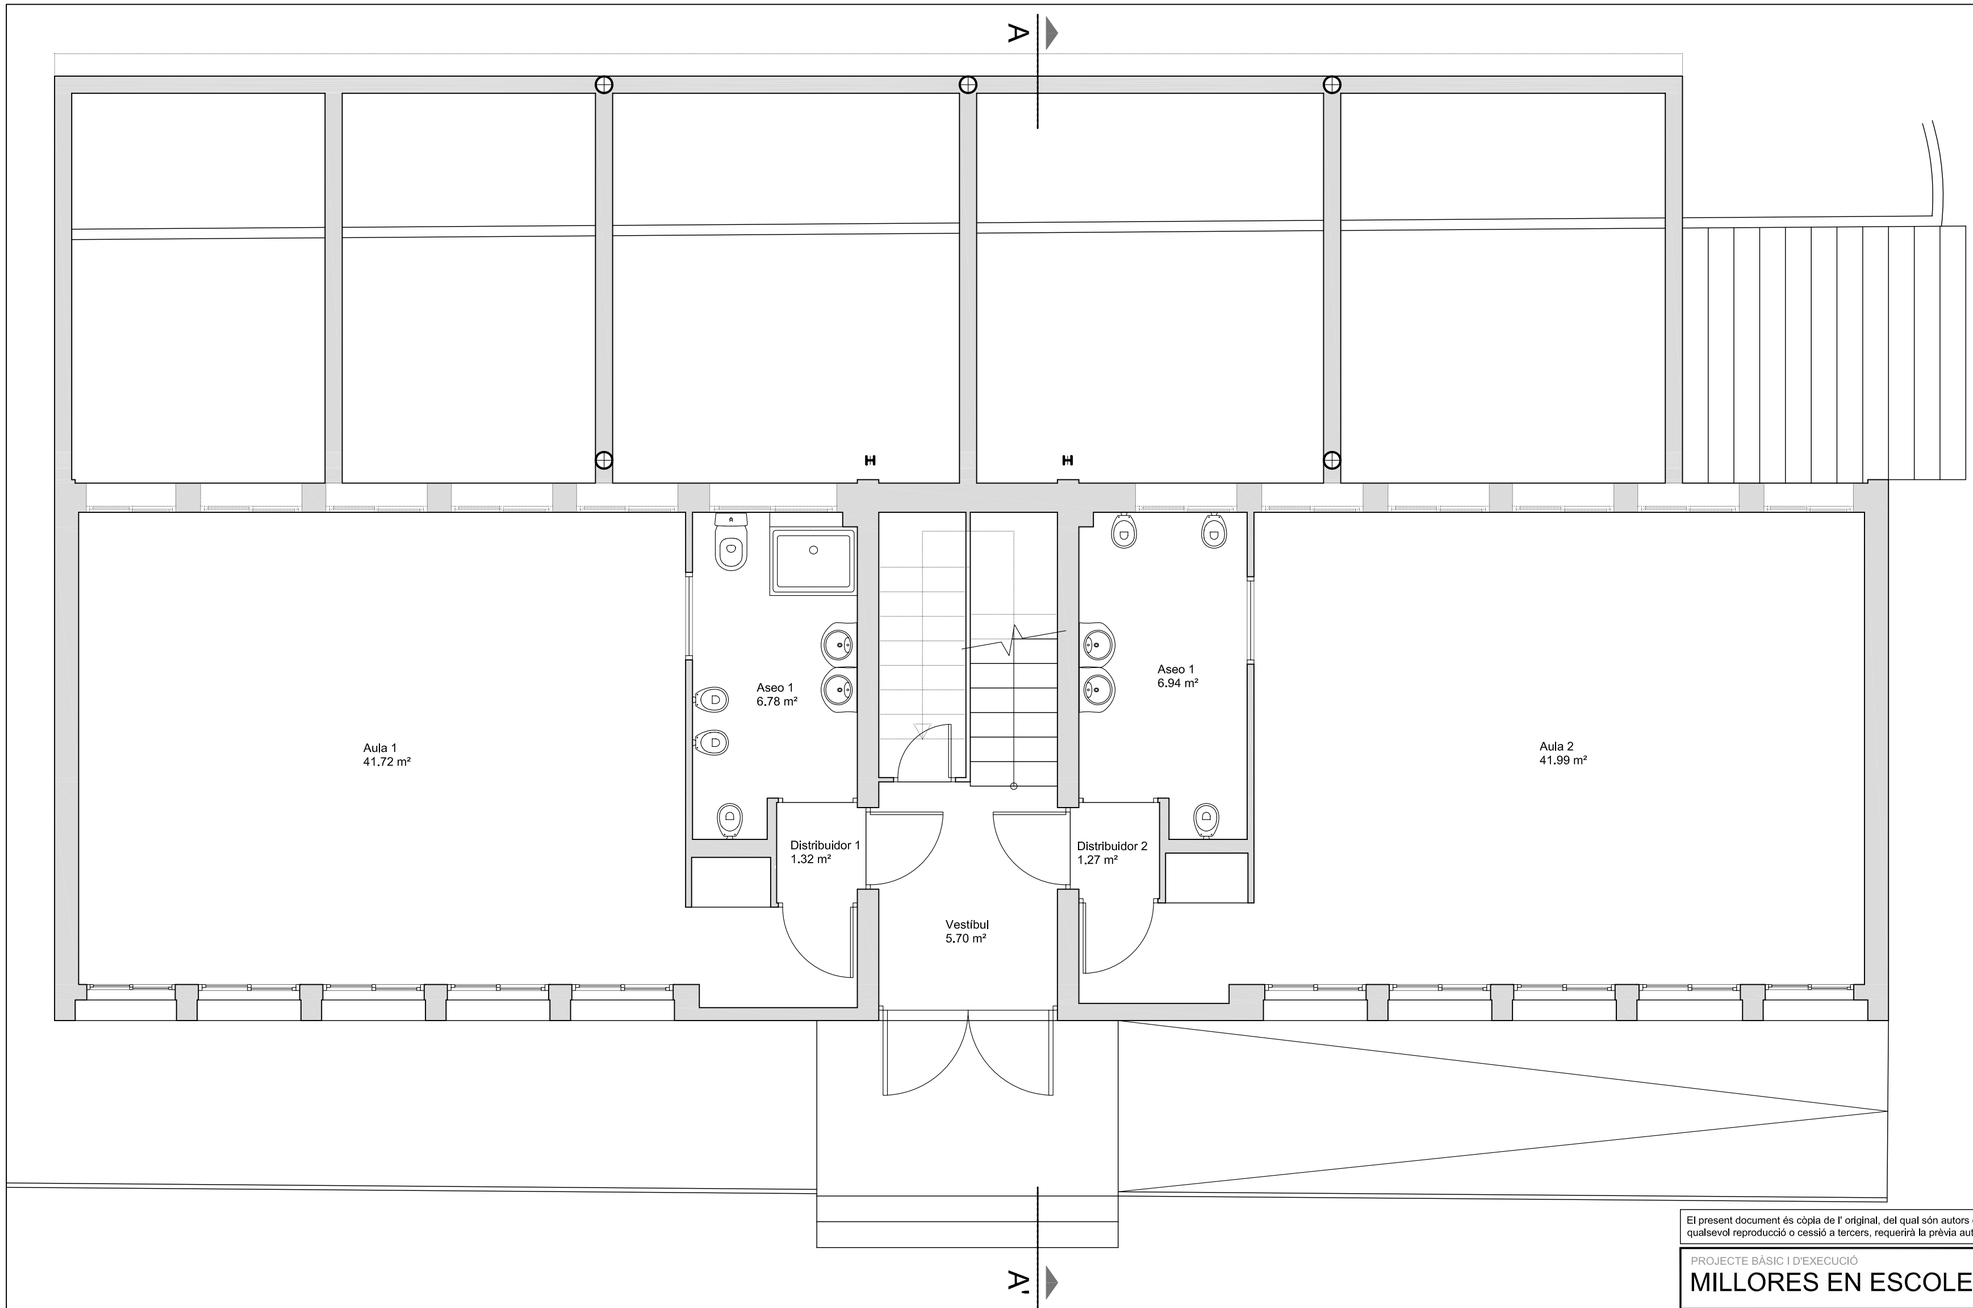

El present document és còpia de l' original, del qual són autors els arquitectes **V**icent**S**ahuquillo**I**Borràs i **F**èlix**L**ahoz**i**Colomer. La seua utilització, total o parcial, així com qualsevol reproducció o cessió a tercers, requerirà la prèvia autorització expressa dels seus autors, quedant en tot cas prohibida tota modificació unilateral del mateix.

PROJECTE BÀSIC I D'EXECUCIÓ

MILLORES EN ESCOLES INFANTILS MUNICIPALS

EMPLAÇAMENT

EIM LA MUNTANYETA — C/ Independencia, s/n

REFERÈNCIA: P09/342

PROMOTOR: EXCM. AJUNTAMENT D'ALZIRA

DATA d'IMPRESSIÓ: 14/01/2010 — ED.: 1

PLÀNOL: DISTRIBUCIÓ I SUPERFICIES — Pl. Baixa

ESTIL DE TRAÇAT (.ctb): GRUPHAC

DIBUIXAT PER: INMA MAHIQUES

ARQUITECTES: Fèlix Lahoz i Colomer Nº Col.: 6,673 — Vicent Sahuquillo i Borràs Nº Col.: 6,147

CONTRACTISTA DE PROJECTE:

GRUPHAC ARQUITECTES S.L. . Alberada Jaume I,7 . 1B . 46800 . Xàtiva . València . Telèfon i fax 96 227 50 15 . www.gruphac.com

ARQUITECTURA URBANISME DISSENY

ESCALA: 1/50

PLÀNOL Nº: M.5