LLEGENDA DB-SU: Classe de sòls segons la seua relliscabilitat

- CLASSE 1
- CLASSE 2
- CLASSE 3

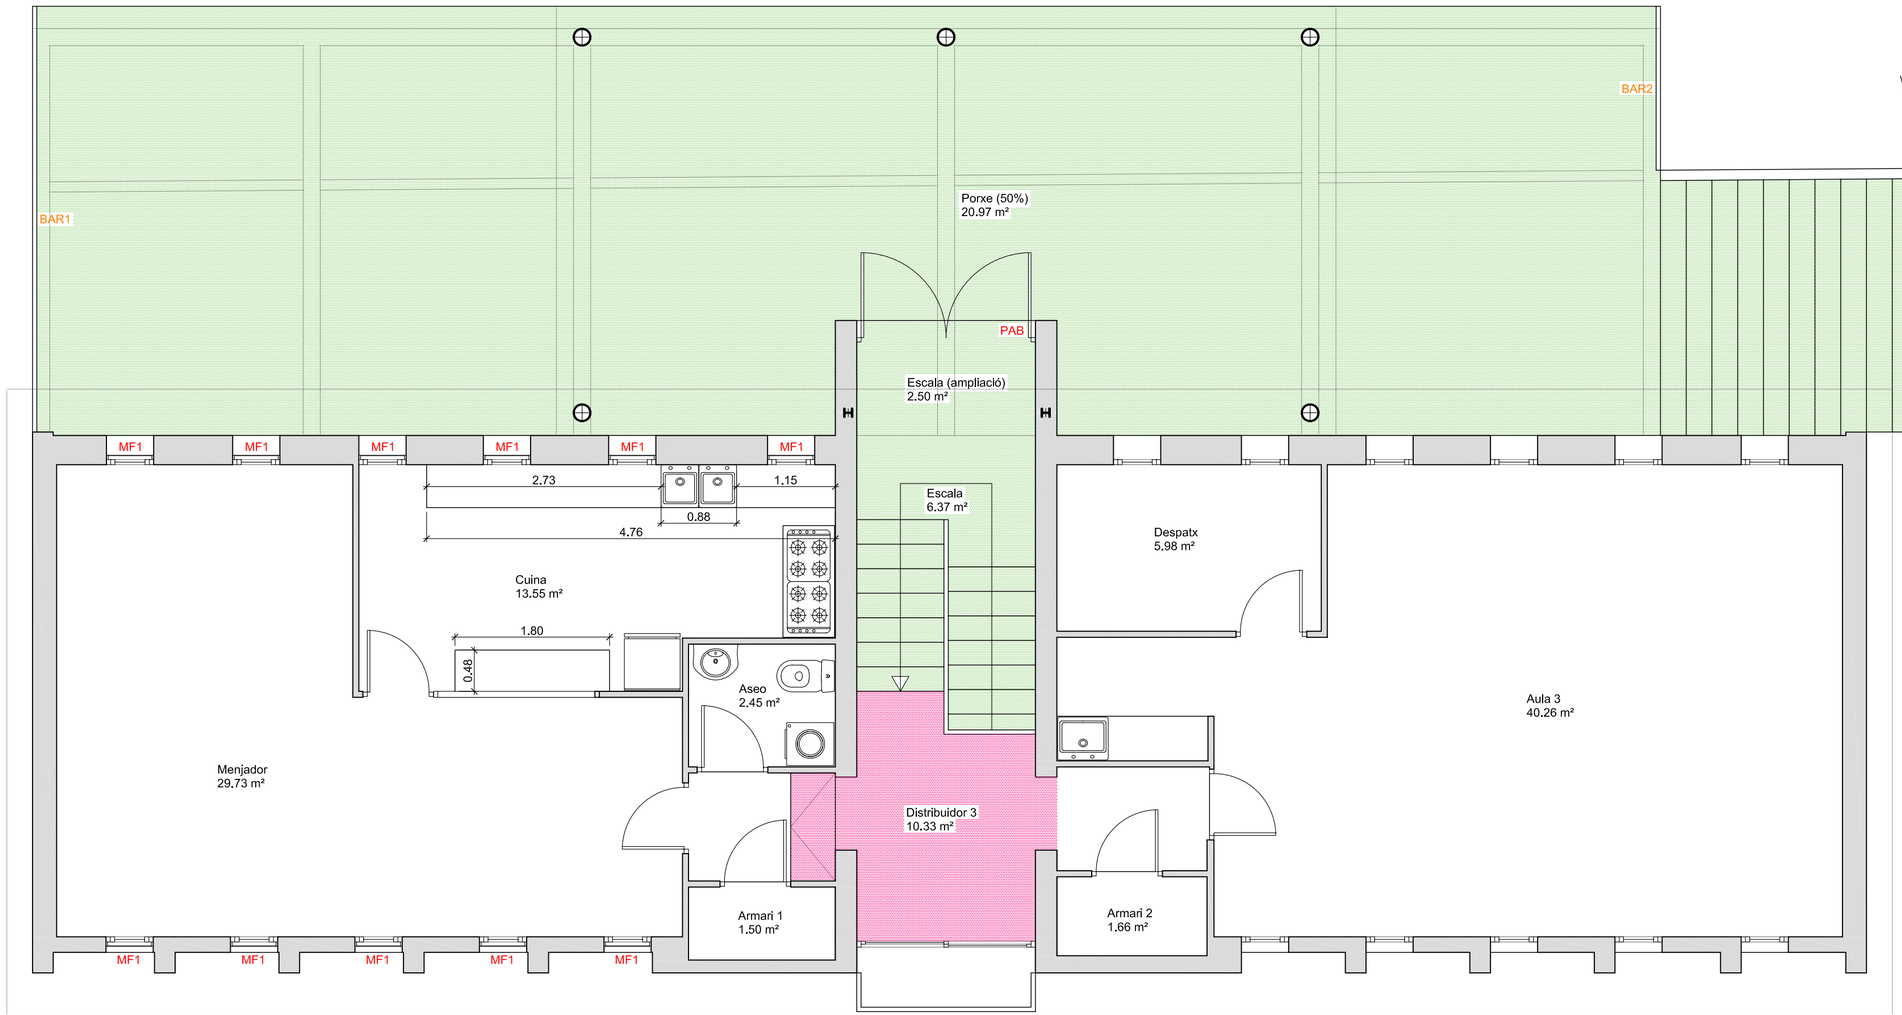

El present document és còpia de l' original, del qual són autors els arquitectes VicentSahuquilloIBorràs i FèlixLahozIColomer. La seua utilització, total o parcial, així com qualsevol reproducció o cessió a tercers, requerirà la prèvia autorització expressa dels seus autors, quedant en tot cas prohibida tota modificació unilateral del mateix.

PROJECTE BÀSIC I D'EXECUCIÓ

MILLORES EN ESCOLES INFANTILS MUNICIPALS

EMPLAÇAMENT

EIM LA MUNTANYETA — C/ Independencia, s/n

REFERÈNCIA: P09/342

PROMOTOR

EXCM. AJUNTAMENT D'ALZIRA

DATA d'IMPRESSIÓ: 14/01/2010 — ED.: 1

PLÀNOL

COTES, SUPERFICIES, DESIG. DE FUSTERIA I COMPLIMENT DE DB-SU — Pl. Primera

ESTIL DE TRAÇAT (.ctb): GRUPHAC

DIBUIXAT PER: INMA MAHIQUES

ARQUITECTES:
Fèlix Lahoz i Colomer — Nº Col.: 6.671
Vicent Sahuquillo i Borràs — Nº Col.: 6.147

CONTRACTISTA DE PROJECTE:
GRUPHAC ARQUITECTES S.L. . Albereda Jaume I,7 . 1B . 46800 . Xàtiva . València . Telèfon i fax . 96 227 50 15 . www.gruphac.com

ARQUITECTURA URBANISME DISSENY

ESCALA: 1/50

PLÀNOL Nº: M.8