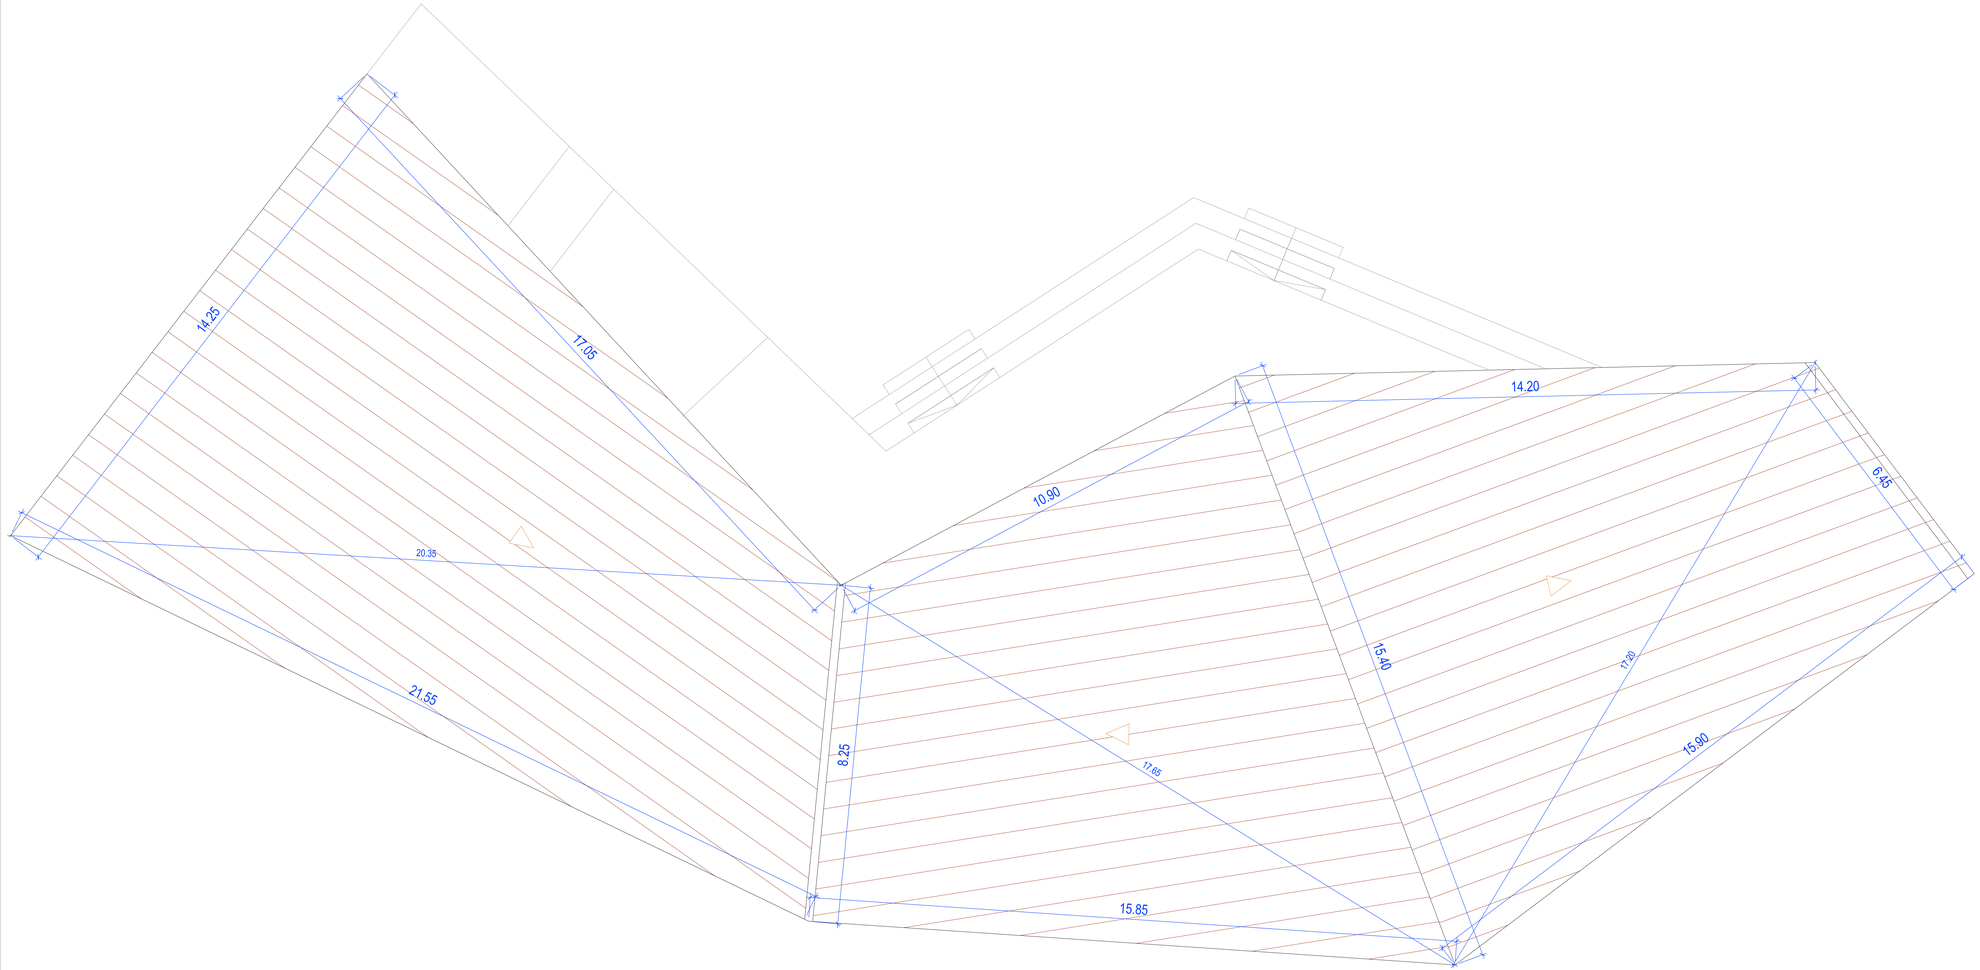

proyecto

PROYECTO EJECUCION

EDIFICIO PARA CENTRO SOCIOCULTURAL
C/ EN PROYECTO Nº1, TULELL. ALZIRA

promotor

EXCMO. AYTO. ALZIRA

JOAQUIN VTE. BONO SAFONT
20805957L
C/ Cuenllet Romeu, 31 entrepl.
46600 ALZIRA - (VALENCIA).

plano

PLANTA CUBIERTAS
REPLANTEO

referencia 108_004_10_PE

dibujado PALOMA

fecha proy.: 18/02/2010 fecha mod.:

escala: 1/50

ARQUITECTO:

Joaquín Vte. Bono Safont

plano nº: 03.03