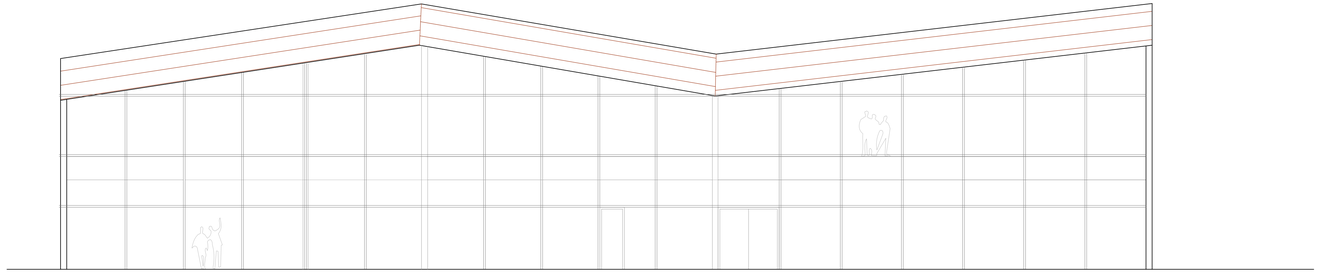

ALZADO PRINCIPAL

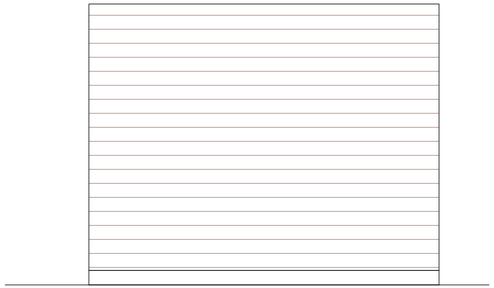

ALZADO LATERAL

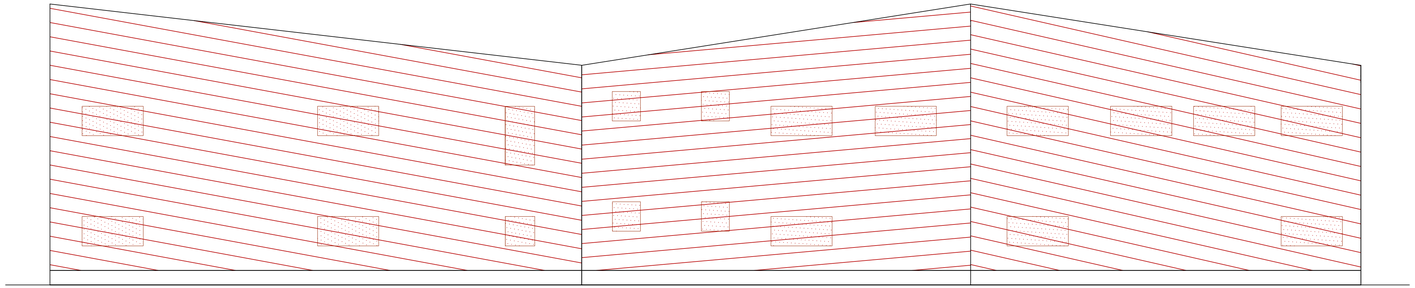

ALZADO TRASTERO

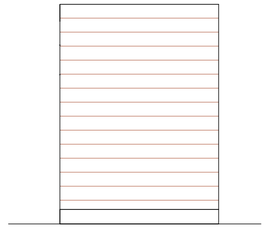

ALZADO LATERAL

proyecto

PROYECTO EJECUCION

EDIFICIO PARA CENTRO SOCIOCULTURAL
C/ EN PROYECTO Nº1, TULELL, ALZIRA

promotor

EXCMO. AYTO. ALZIRA

JOAQUIN VTE. BONO SAFONT
20805957L
C/ Guemlller Romeu, 31 entrepl.
46600 ALZIRA - (VALENCIA).

plano

ALZADOS

referencia 108_004_10_PE

dibujado PALOMA

fecha proy.: 18/02/2010 fecha mod.:

escala: 1/100

ARQUITECTO:

Joaquín Vte. Bono Safont
arquitecto colegiado 6172

plano nº: 05.01

Guemlller Romeu, 31 - Entrepl. - 46600 ALZIRA (VLC) / Tel. +34 961 21 21 9