DET.1
FACHADA TRASERA

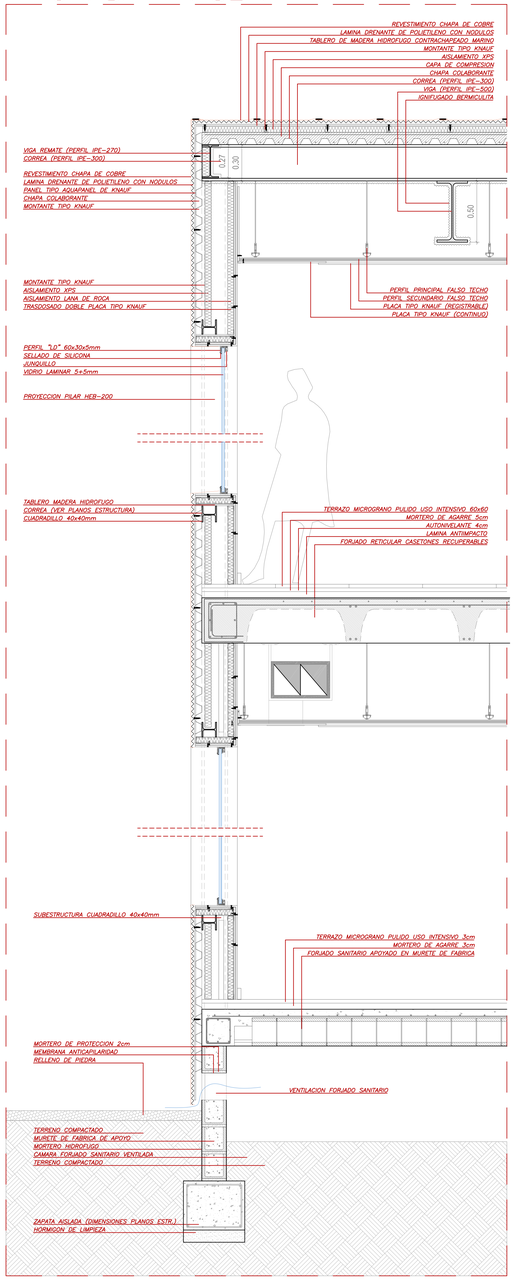

DET.2
DOBLE ALTURA

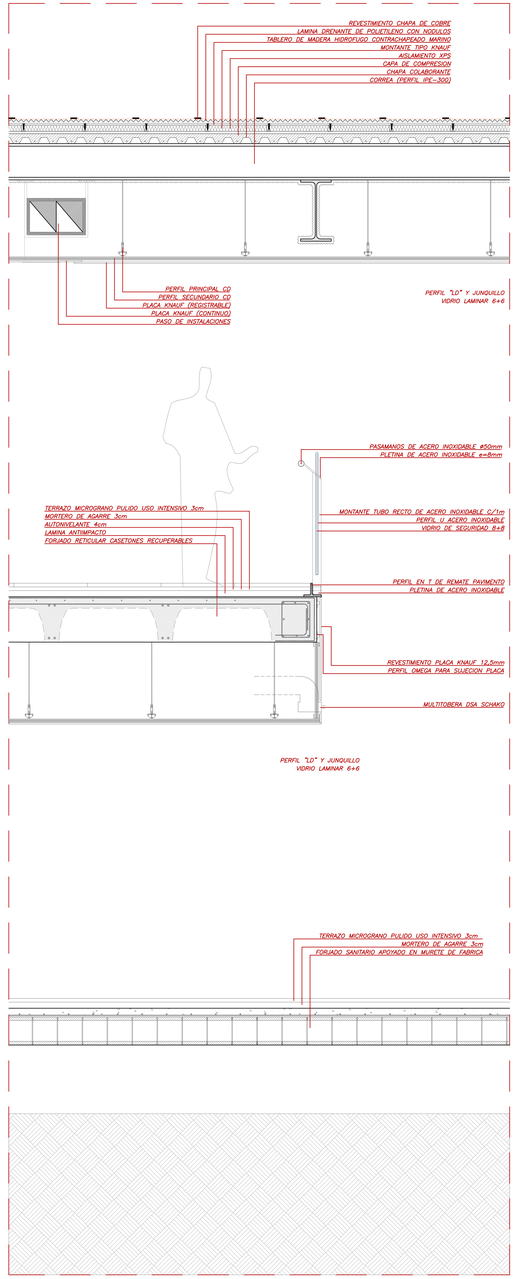

DET.3
MURO CORTINA

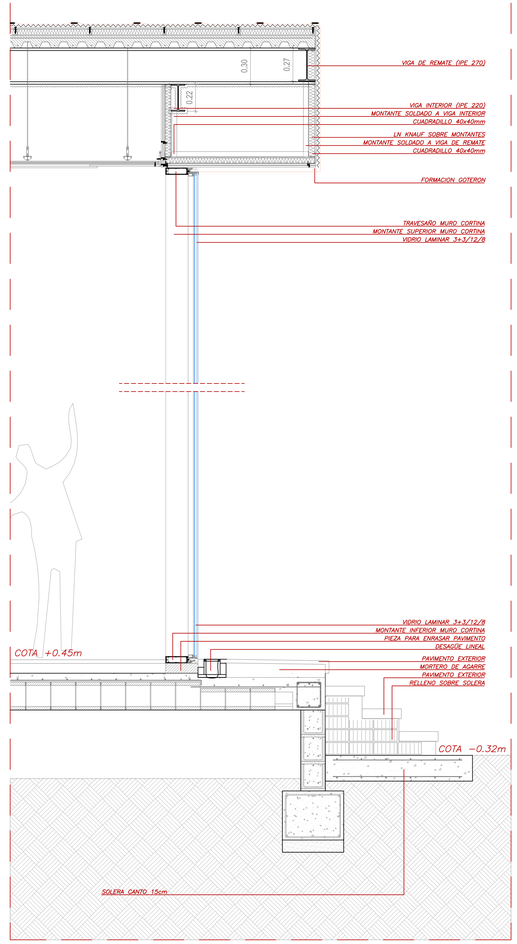

proyecto

PROYECTO EJECUCION

EDIFICIO PARA CENTRO SOCIOCULTURAL
C/ EN PROYECTO Nº1, TULELL, ALZIRA

promotor

EXCMO. AYTO. ALZIRA

JOAQUIN VTE. BONO SAFONT
20805957L
C/ Guemlller Romeu, 31 entrepl.
46600 ALZIRA - (VALENCIA).

plano

DETALLES CONSTRUCTIVOS
DETALLE 1 Y 2

referencia 108_004_10_PE

dibujado PALOMA

fecha proy.: 18/02/2010 fecha mod.:

escala: 1/20

ARQUITECTO:

Joaquín Vte. Bono Safont
arquitecto colegiado 6172

plano nº: 14.01