




**PROPIETARIO - 2**  
26084.62 m2.

**PROPIETARIO - 3**  
14505.00 m2

**PROPIETARIO - 1**  
202756.84 m2

-  **PROPIETARIO - 1**  
ECОВI S.A. 202756.84 m2
-  **PROPIETARIO - 2**  
JOSE LLOPIS VIDAL 26084.62 m2.
-  **PROPIETARIO - 3**  
RESIDENCIAL EL RACO 14505.00 m2

**Urbanización "EL RACO" Alzira**  
**SUPERFICIE PLAN PARCIAL**  
**243346.46 m2.**

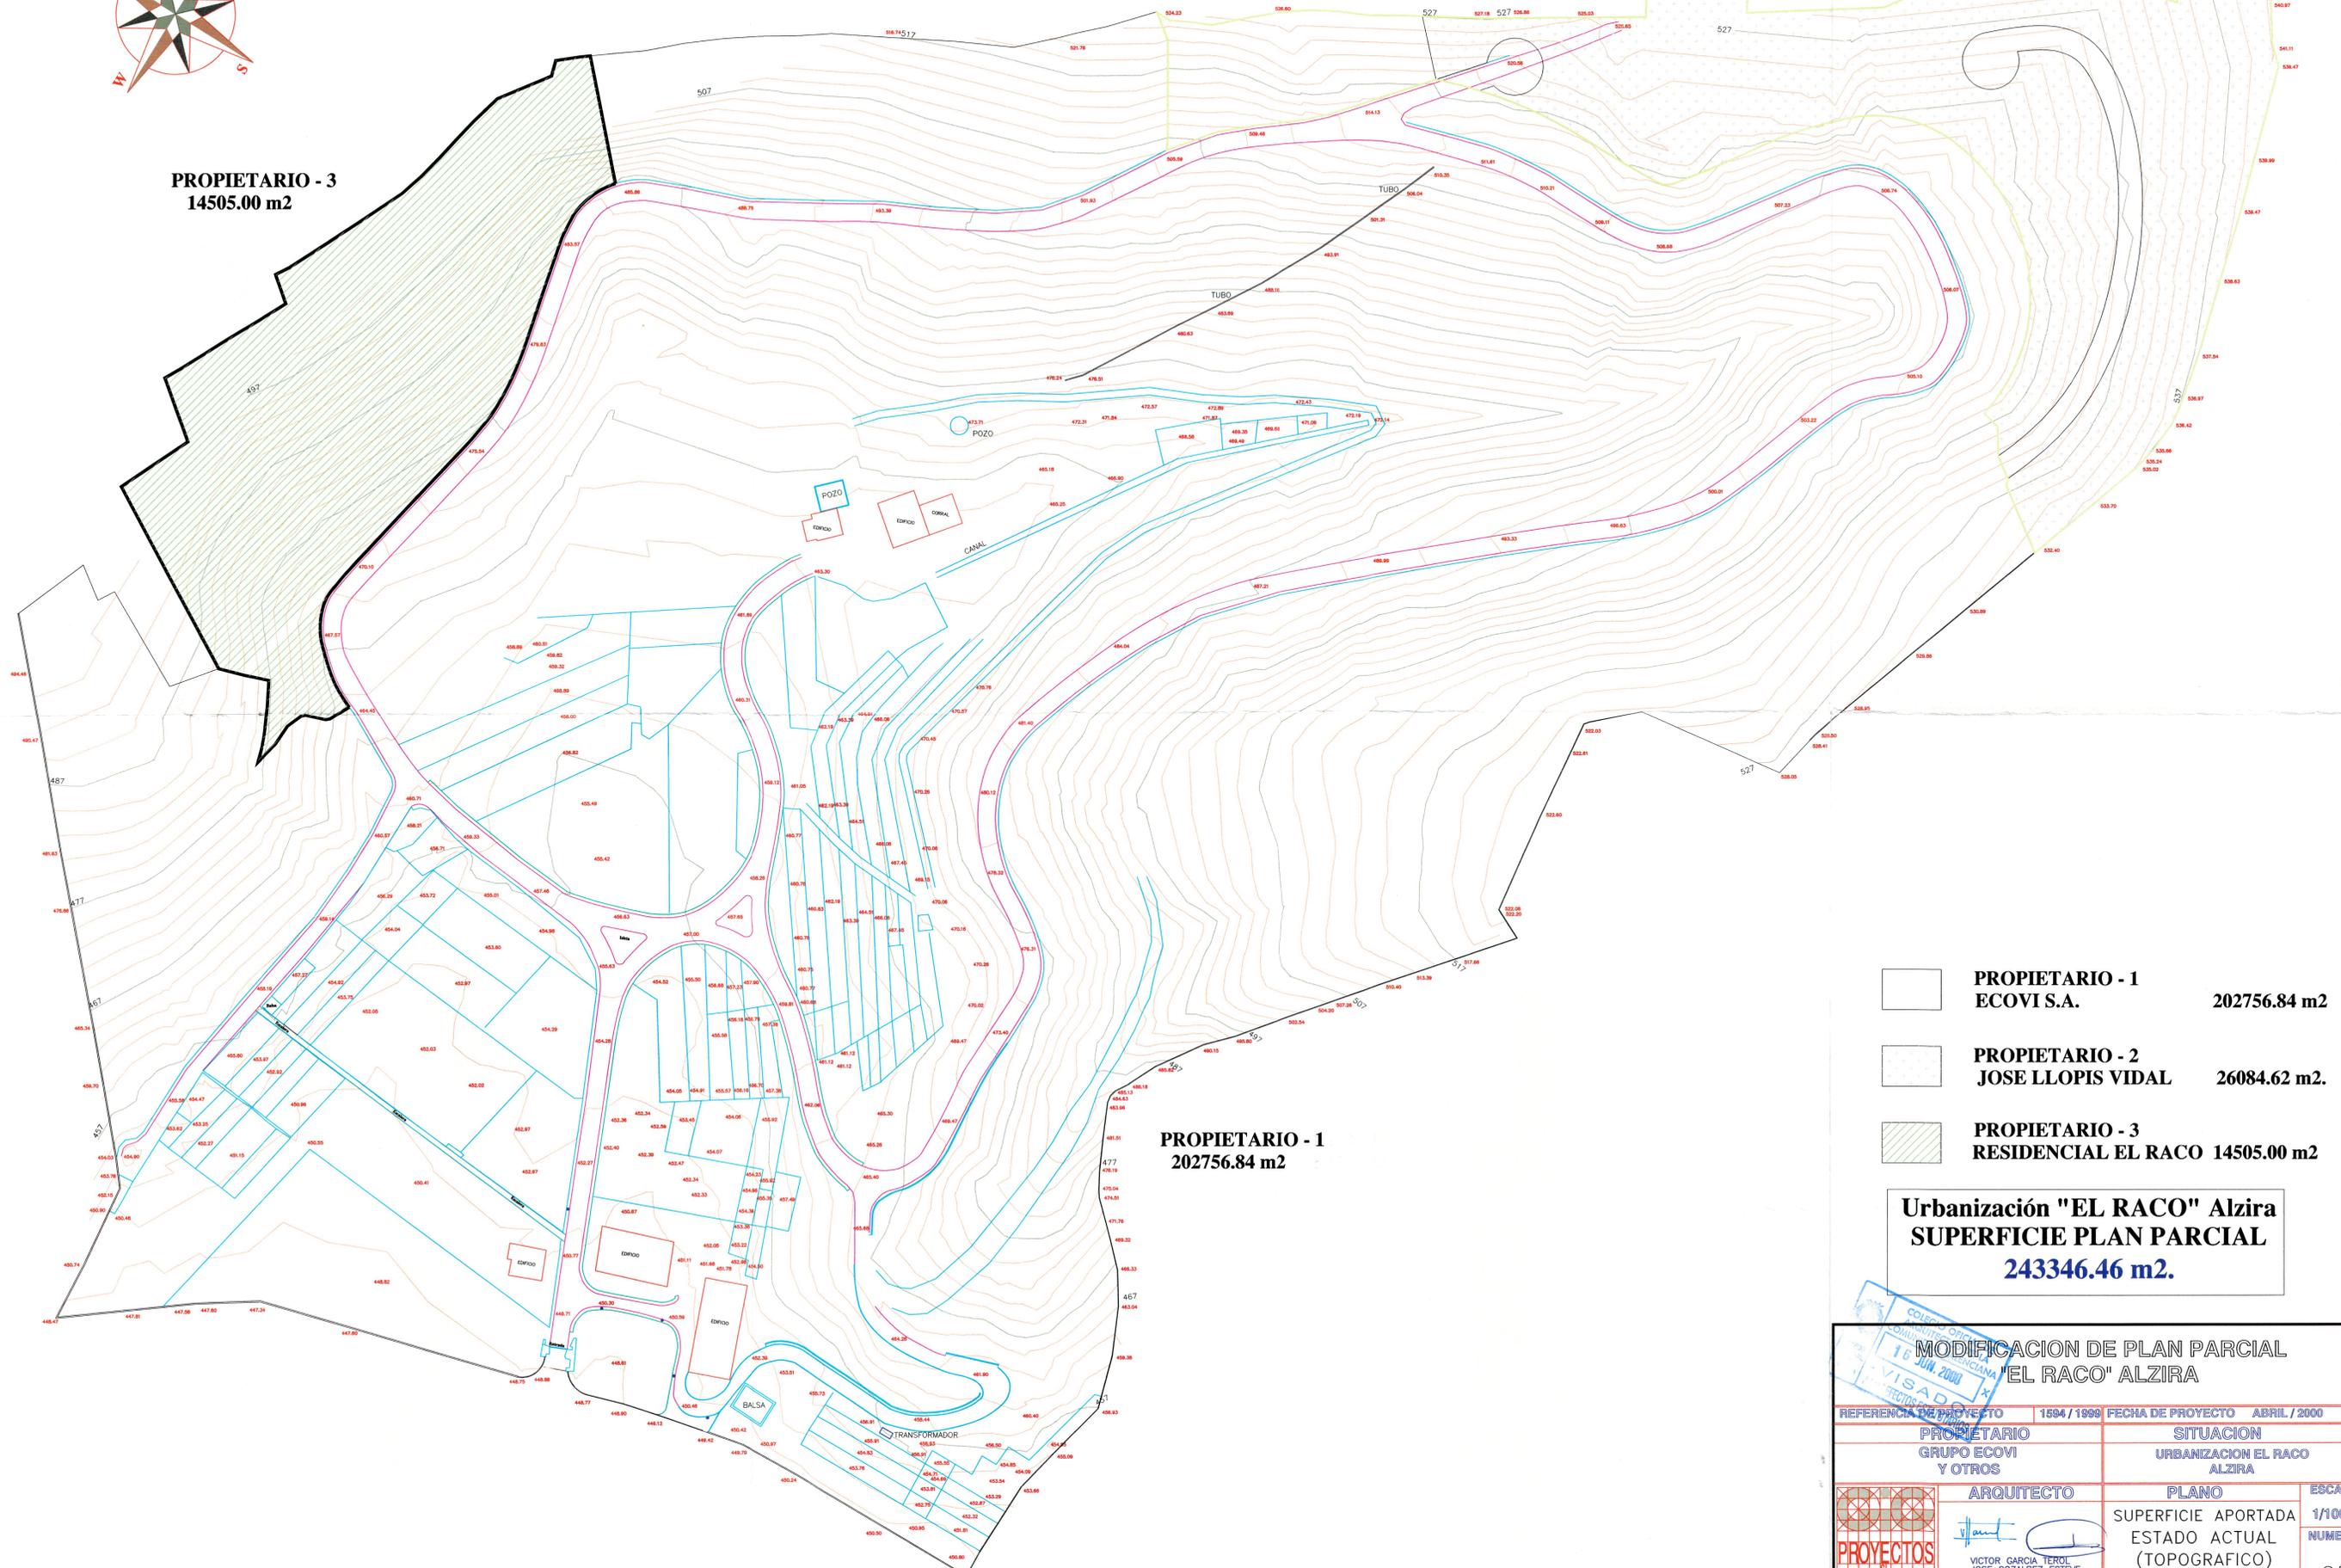

**MODIFICACION DE PLAN PARCIAL**  
**"EL RACO" ALZIRA**

REFERENCIA DE PROYECTO	1594 / 1999	FECHA DE PROYECTO	ABRIL / 2000
PROPIETARIO		SITUACION	
GRUPO ECOVI Y OTROS		URBANIZACION EL RACO ALZIRA	
ARQUITECTO	PLANO	ESCALA	
	SUPERFICIE APORTADA	1/1000	
VICTOR GARCIA TEROL	ESTADO ACTUAL	NUMERO	
JOSE GOZALBEZ ESTEVE	(TOPOGRAFICO)		
MODIFICACIONES		13 MAYO DE 2000	01