

ORDENACIÓ ESTRUCTURAL

CLASSIFICACIÓ SUI *****
SUBLE

LIMIT CLASSE SUI

ZONES D'ORDENACIÓ URBANÍSTICA
(La pertinença a una determinada zona d'ordenació urbanística ve fixada per les dues primeres lletres de l'ús assignat a la parcel·la.)

RIH	RESIDENCIAL HISTÒRIC
RIU	RESIDENCIAL UNIFAMILIAR
RIFF	RESIDENCIAL PLURIFAMILIAR
IA	INDUSTRIA I EMAGATZEMAMENT
TC	TERCIARI
UC	USOS COMUNITARIS

DELIMITACIÓ SECTORS DE PLANEJAMENT PARCIAL O REFORMA INTERIOR

Àmbit sector *****

PIHXXX Àmbit del sector de planejament parcial o reforma interior XX de caràcter RESIDENCIAL

PIKXX Àmbit del sector de planejament parcial o reforma interior XX de caràcter INDUSTRIAL

ÀREES DE REPARTIMENT

Àmbit àrea *****

ARIHXX Àrea de repartiment XX, en sòl RESIDENCIAL

ARIKXX Àrea de repartiment XX, en sòl INDUSTRIAL

ARITXX Àrea de repartiment XX, en sòl TERCIARI

UNITATS D'EJECUCIÓ

Àmbit àrea *****

PAHXXX Programa d'Acció d'Actuació Integrada Residencial en sòl urbà

PAKXXX Programa d'Acció d'Actuació Integrada Industrial en sòl urbà

UEHXXX Unitat d'Ejecució Residencial en sòl urbanitzable

UEKXXX Unitat d'Ejecució Industrial en sòl urbanitzable

SERVITUD I ZONES DE PROTECCIÓ DE DOMINI PÚBLIC

LIMIT ZONA D'AFECCIÓ

VIES PECUÀRIES (Veure plànol B2)

VIES PÚBLIQUES (Veure plànol B2)

KARXA PRIMÀRIA O ESTRUCTURAL

DEV	COMUNICACIONS I VIES PÚBLIQUES
DEV	CARRIL BICI
DET	TRANSPORTS
DEL	ESPÀIS LLIBRES, JARDINS
DEE	EQUIPAMENT ESCOLAR
DEC	EQUIPAMENT CULTURAL
DIED	EQUIPAMENT ESPORTIU
DES	EQUIPAMENTS SERVEIS PÚBLICS
DEI	INFRAESTRUCTURES
DEH1	Hidroelèctric
DEH2	servidament
DEA	abastament aigua potable
DEE	gasoducte
DEE	energia elèctrica
DEV	1. abastament d'aigua 2. tractament RSU

ORDENACIÓ DETALLADA

RÈGIM DE SÒL

ASSIGNACIÓ DETALLADA D'USOS

ZOU RD

RIH1	RESIDENCIAL HISTÒRIC: "LA VILA"
RIH5	(Veure plànol sèrie D)
RIH6	RESIDENCIAL HISTÒRIC
RIU	UNIFAMILIAR AÏLLADA
RIUH	RESIDENCIAL UNIFAMILIAR FILEIRA
RIUM	RESIDENCIAL UNIFAMILIAR ILLA
RIPM	RESIDENCIAL PLURIFAMILIAR ILLA
RIKC	RESIDENCIAL ILLA COMPACTA
RIPL	RESIDENCIAL PLURIFAMILIAR BLOC
RIE	RESIDENCIAL BLOC EXEMPT
IA1	INDUSTRIAL I EMAGATZEMAMENTS LLIGERS
IA2	INDUSTRIAL I EMAGATZEMAMENTS MITJANS
IA3	INDUSTRIAL I EMAGATZEMAMENTS PESATS
TC	TERCIARI COMERCIAL
TDM	TERCIARI ILLA DENSÀ
TVC	TERCIARI VOLUM CONTINGENDOR
TBA	TERCIARI VOLUM AÏLLAT

ZOU UC

UC1	US COMUNITARI ESPÀIS LLIBRES
UC2	US COMUNITARI ESCOLAR
UC3	US COMUNITARI CULTURAL
UC4	US COMUNITARI ESPORTIU
UC5	US COMUNITARI SERVEIS
UC6	US COMUNITARI APARCAMENTS
UC7	US COMUNITARI GASOLINERES
UC8	US COMUNITARI RELIGIOS

DOTACIONS DE CARÀCTER LOCAL

DLV	COMUNICACIONS I VIES PÚBLIQUES
DLT	TRANSPORTS
DLL	ESPÀIS LLIBRES I JARDINS
DLE	EQUIPAMENT ESCOLAR
DLC	EQUIPAMENT CULTURAL
DLD	EQUIPAMENT ESPORTIU
DLS	EQUIPAMENT SERVEIS PÚBLICS
DLA	EQUIPAMENT APARCAMENTS
DLI	INFRAESTRUCTURES
DLH1	Hidroelèctric
DLH2	servidament
DLA	abastament aigua potable
DLE	gasoducte
DLE	energia elèctrica
ID	Infraestructures serveis urbans

RÈGIM DE L'EDIFICACIÓ

ALINEACIÓ EN SÒL URBÀ

ALINEACIÓ EN SÒL URBANITZABLE

ÀMBIT D'ORDENACIÓ DETALLADA



NOMBRE D'ALTURES

PATRIMONI

BENS MOBLES PROTEGITS

BENS ANGELOLÒGIC PROTEGITS

BENS MOBLES PROTEGITS

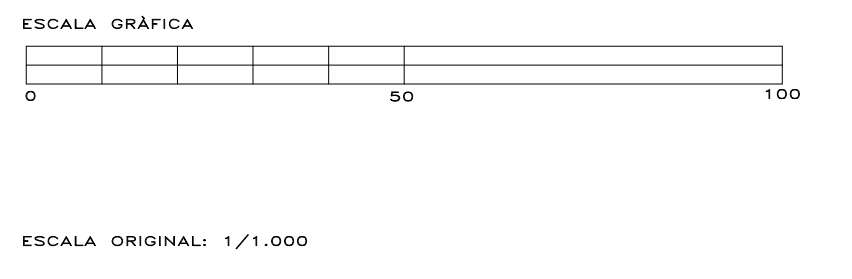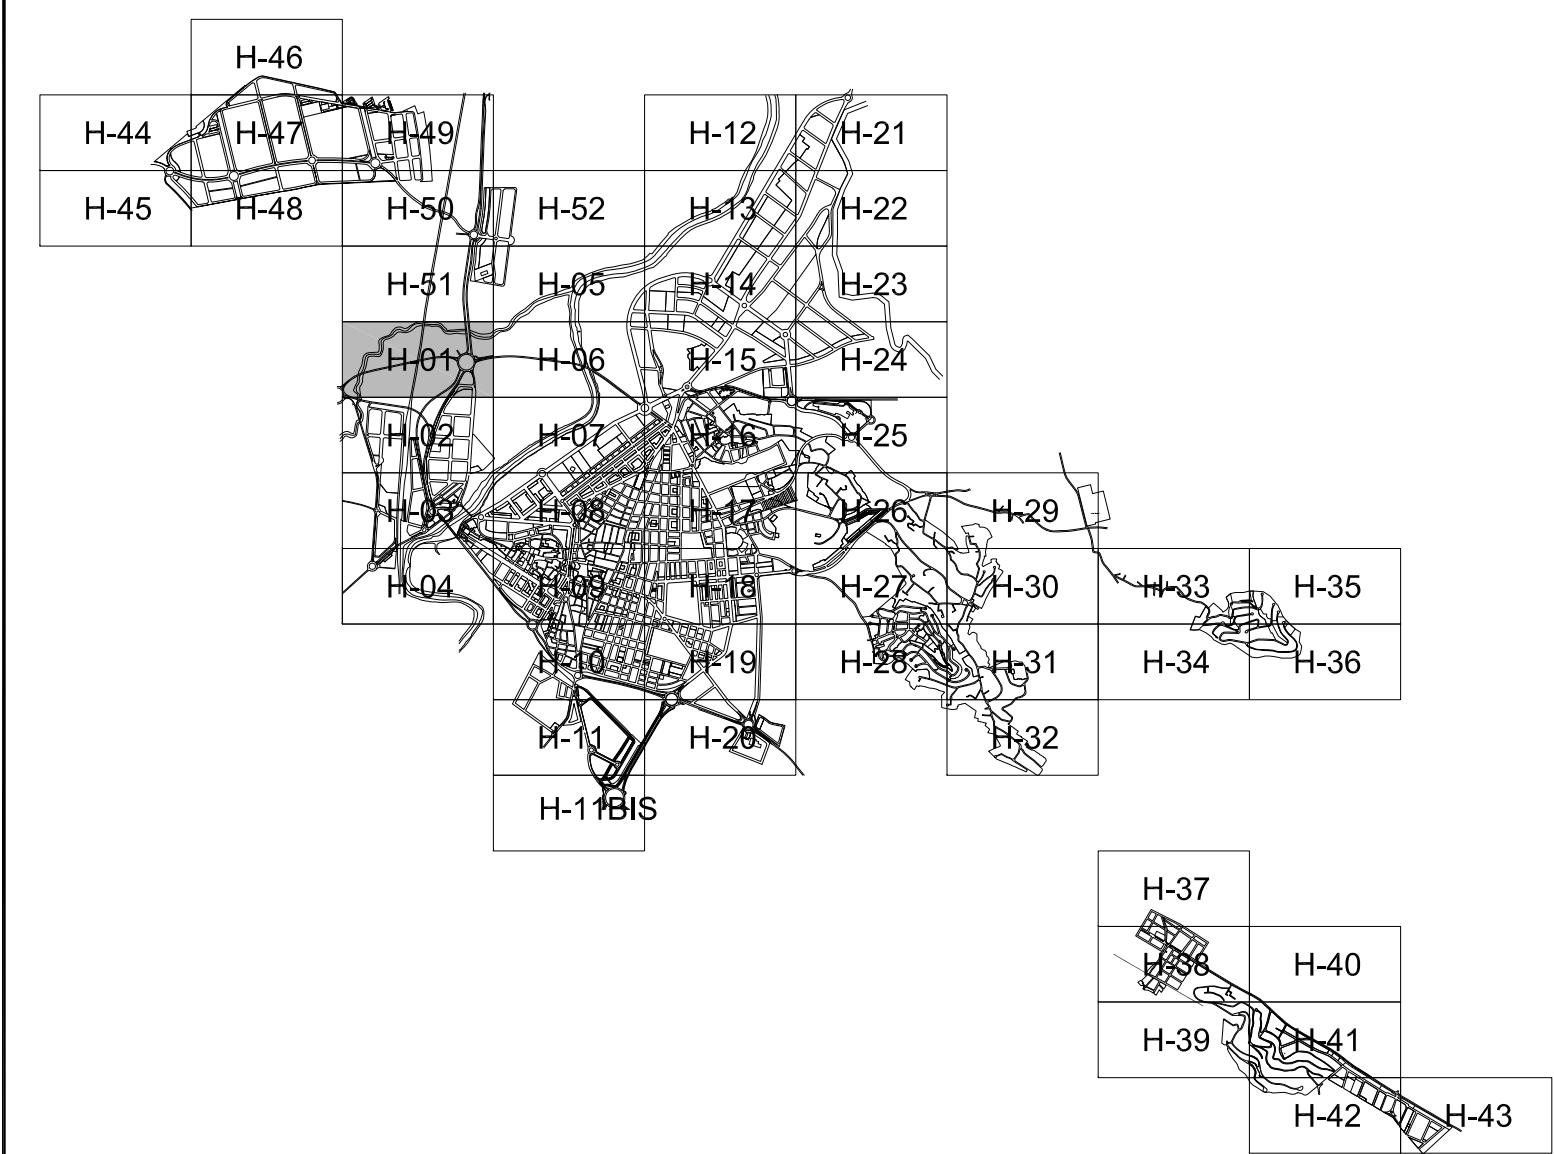

EXCM. AJUNTAMENT D'ALZIRA
PLA GENERAL



ORDENACIÓ URBANÍSTICA

GENER 2002

Esc. 1/1.000

ÀMBIT URBÀ

FULL N° 01

PER L'EQUIP REDACTOR

Signat. CRISTINA MARTÍNEZ ALGARRA
DANIEL RUIPÉREZ CORTIJO

C 1