



ORDENACIÓ ESTRUCTURAL

CLASSIFICACIÓ: **SUBLE** (Límit Classe Sòl)

ZONES D'ORDENACIÓ URBANÍSTICA (La pertinença a una determinada zona d'ordenació urbanística ve fixada per les dues primeres lletres de les sigles assignades a la parcel·la.)

RIH	RESIDENCIAL HISTÒRIC
RIU	RESIDENCIAL UNIFAMILIAR
RIFF	RESIDENCIAL PLURIFAMILIAR
IA	INDUSTRIA I EMAGATZEMATZAMENT
TC	TERCIARI
UC	USOS COMUNITARIS

DELIMITACIÓ SECTORS DE PLANEJAMENT PARCIAL O REFORMA INTERIOR (Àmbit sector)

PIPKXX	Àmbit sector de planejament parcial o reforma interior XX de caràcter RESIDENCIAL
PIPKXX	Àmbit sector de planejament parcial o reforma interior XX de caràcter INDUSTRIAL

ÀREES DE REPARTIMENT (Àmbit àrea)

ARIKXX	Àrea de repartiment XX en sòl RESIDENCIAL
ARIKXX	Àrea de repartiment XX en sòl INDUSTRIAL
ARTXX	Àrea de repartiment XX en sòl TERCIARI

UNITATS D'EJECUCIÓ (Àmbit àrea)

PAKXX	Programa d'Actuació Integrada Residencial en sòl urbà
PAKXX	Programa d'Actuació Integrada Industrial en sòl urbà
UEKXX	Unitat d'Educació Residencial en sòl urbanitzable
UEKXX	Unitat d'Educació Industrial en sòl urbanitzable

SERVITIUS I ZONES DE PROTECCIÓ DE DOMINI PÚBLIC (Límit Zona d'afectació)

VIES PECUÀRIES (Veure plànol B2)

VIES PÚBLIQUES (Veure plànol B2)

ORDENACIÓ DETALLADA

RÈGIM DEL SÒL

RIH45	RESIDENCIAL HISTÒRIC: "LA VILA" (Veure plànol sèrie D)
RIH46	RESIDENCIAL HISTÒRIC
RIU4	UNIFAMILIAR ABLADA
RIU4	RESIDENCIAL UNIFAMILIAR FILERA
RIU4	RESIDENCIAL UNIFAMILIAR ILLA
RIFF4	RESIDENCIAL PLURIFAMILIAR ILLA
RIFF4	RESIDENCIAL ILLA COMPACTA
RIFF4	RESIDENCIAL PLURIFAMILIAR BLOC
RIFF4	RESIDENCIAL BLOC EXEMPT
IA4	INDUSTRIAL I EMAGATZEMATZAMENTS LLEUGERS
IA4	INDUSTRIAL I EMAGATZEMATZAMENTS MITJANS
IA4	INDUSTRIAL I EMAGATZEMATZAMENTS PESATS
TC4	TERCIARI COMERCIAL
TDM4	TERCIARI ILLA DENSITÀ
TDM4	TERCIARI VOLUMS D'INTERIOR
TDM4	TERCIARI VOLUMS AËLLAT

ASSIGNACIÓ DETALLADA D'USOS

UC1	US COMUNITARI ESPAIS LLIBRES
UC2	US COMUNITARI ESCOLAR
UC3	US COMUNITARI CULTURAL
UC4	US COMUNITARI ESPORTIU
UC5	US COMUNITARI SERVEIS
UC6	US COMUNITARI APARCAMENTS
UC7	US COMUNITARI GASOLINERES
UC8	US COMUNITARI RELIGIOS

DOTACIONS DE CARÀCTER LOCAL

DLV	COMUNICACIONS I VIES PÚBLIQUES
DLT	TRANSPORTS
DLL	ESPAIS LLIBRES I JARDINS
DLE	EQUIPAMENT ESCOLAR
DLC	EQUIPAMENT CULTURAL
DLD	EQUIPAMENT ESPORTIU
DLS	EQUIPAMENT SERVEIS PÚBLICS
DLA	EQUIPAMENT APARCAMENTS
DLI	INFRAESTRUCTURES
DLH1	hidràuliques sanejament
DLH2	sanejament
DLA1	abastament aigua potable
DLG1	gasoductes
DLG2	energia elèctrica
ID	Infraestructures serveis urbans

RÈGIM DE L'EDIFICACIÓ

ALINEACIÓ EN SÒL URBÀ

ALINEACIÓ EN SÒL URBANITZABLE

AMB ORDENACIÓ DETALLADA


NOMBRE D'ALTURES

PATRIMONI

BENS IMOBILS PROTEGITS

BENS ARQUEOLÒGICS PROTEGITS

BENS MOBLES PROTEGITS

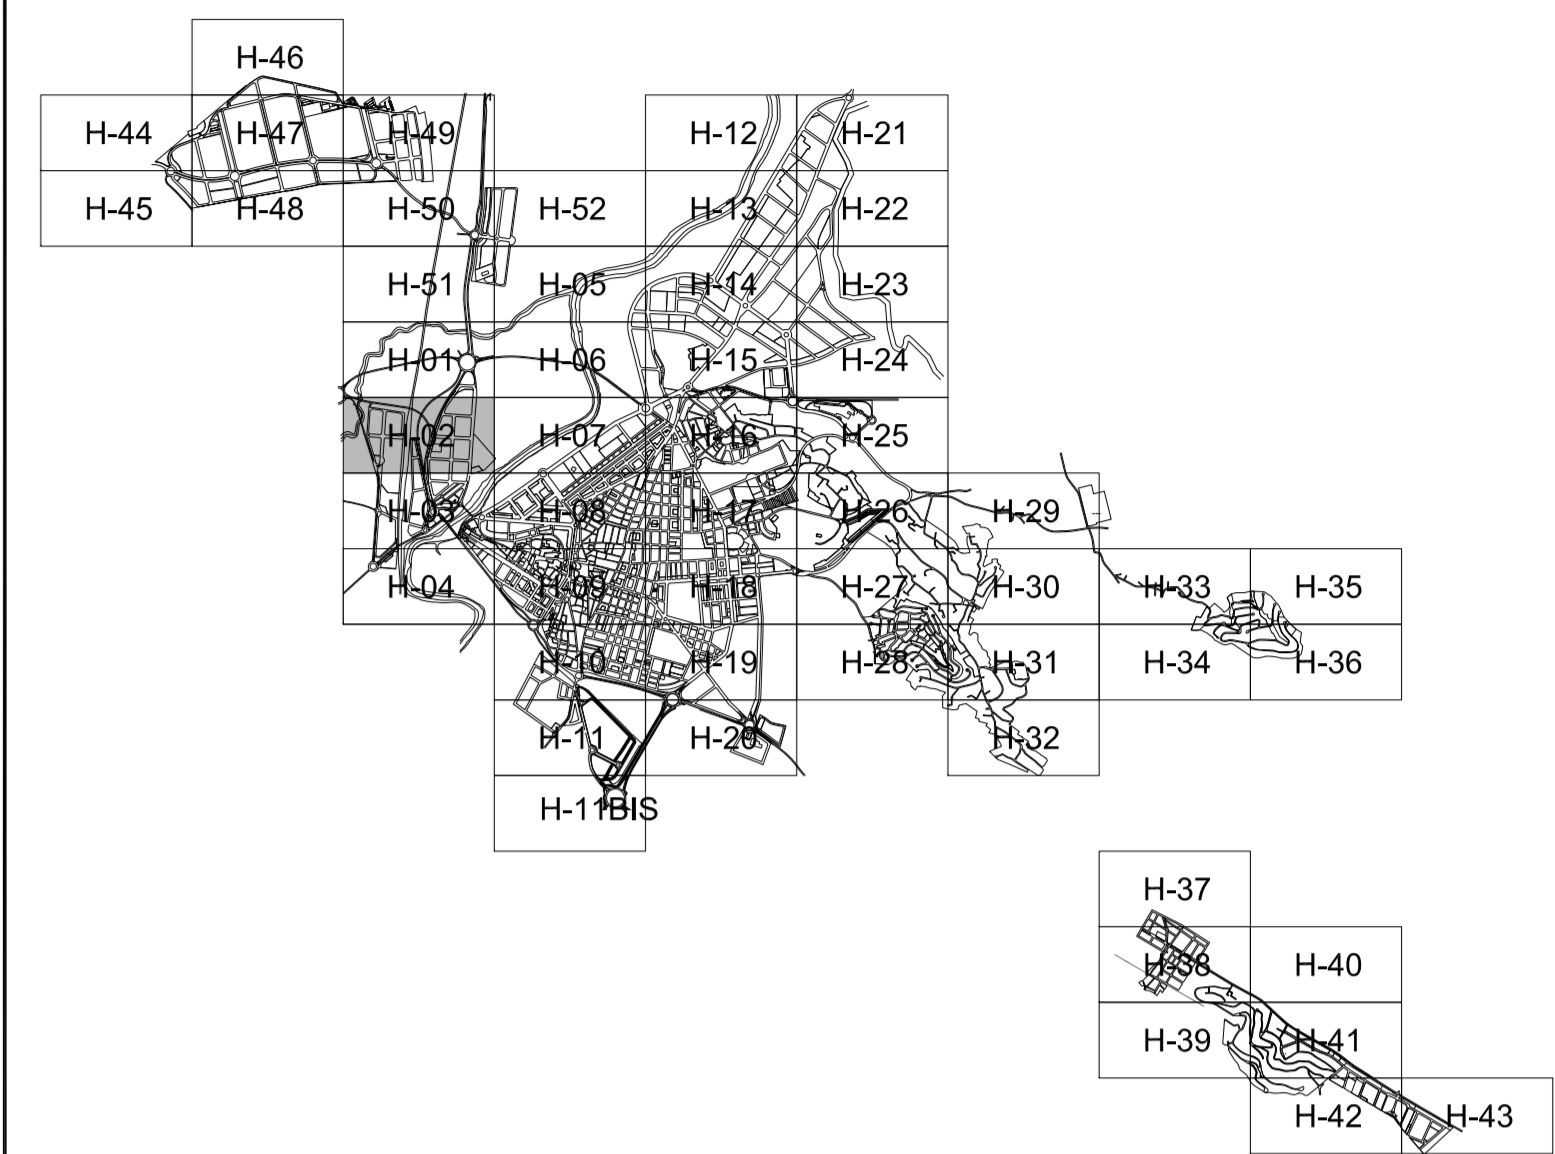

SUBSTITUEIX AL FULL Nº 02 DE GENER 2002

EXCM. AJUNTAMENT D'ALZIRA

PLA GENERAL



ORDENACIÓ URBANÍSTICA

OCTUBRE 2004

Esc. 1/1.000

ÀMBIT URBÀ

FULL Nº 02

PER L'EQUIP REDACTOR

Signat. CRISTINA MARTÍNEZ ALGARRA

DANIEL RUIPÉREZ CORTIJO