



ORDENACIÓ ESTRUCTURAL

CLASSIFICACIÓ: SUU *****
SUBLE

LIMIT CLASSE SÒL

ZONES D'ORDENACIÓ URBANÍSTICA
(La pertinença a una determinada zona d'ordenació urbanística ve fixada per les dues primeres lletres de les sigles assignades a la parcel·la.)

RIU	RESIDENCIAL HISTÒRIC
RIU	RESIDENCIAL UNIFAMILIAR
RP	RESIDENCIAL PLURIFAMILIAR
IA	INDÚSTRIA I EMAGATZEMATZEMENT
TC	TERCIARI
UC	USOS COMUNITARIS

DELIMITACIÓ SECTORS DE PLANEJAMENT PARCIAL O REFORMA INTERIOR *****

PIPKX Àmbit: del sector de planejament parcial o reforma interior XX de caràcter RESIDENCIAL

PIPKX Àmbit: del sector de planejament parcial o reforma interior XX de caràcter INDUSTRIAL

ÀREES DE REPARTIMENT *****

ARPKX Àrea de repartiment XX, en sòl RESIDENCIAL

ARIXK Àrea de repartiment XX, en sòl INDUSTRIAL

ARTXX Àrea de repartiment XX, en sòl TERCIARI

UNITATS D'EJECUCIÓ *****

PARXX Programa d'Acció Integrada Residencial en sòl urba

PABXX Programa d'Acció Integrada Industrial en sòl urba

UEKXX Unitat d'Educació Residencial en sòl urbanitzable

UEIXX Unitat d'Educació Industrial en sòl urbanitzable

SERVITUD I ZONES DE PROTECCIÓ DE DOMINI PÚBLIC

LIMIT ZONA D'AFECCIÓ *****

VIES PECUÀRIES ***** (Veure plànol B2)

VIES FERROVIÀRIES ***** (Veure plànol B2)

KARXA PRIMÀRIA O ESTRUCTURAL

DEV	COMUNICACIONS I VIES PÚBLIQUES
DEV	CARRIL BICI
DET	TRANSPORTS
DEL	ESPAYS LLIBRES, JARDINS
DEE	EQUIPAMENT ESCOLAR
DEC	EQUIPAMENT CULTURAL
DED	EQUIPAMENT ESPORTIU
DES	EQUIPAMENTS SERVEIS PÚBLICS
DEI	INFRAESTRUCTURES
DEI1	Hidroliques
DEI2	sarregament
DEIA	abastament aigua potable
DEIS	gasoducte
DEIE	energia elèctrica
DEV	1. abastador d'aigua 2. tractament RSU

ORDENACIÓ DETALLADA

RÈGIM DEL SÒL

ASSIGNACIÓ DETALLADA D'USOS

ZOU RD	RIH1 RESIDENCIAL HISTÒRIC: "LA VILA" (Veure plànol sèrie D)
ZOU RD	RIH5 RESIDENCIAL HISTÒRIC
ZOU RIU	RIUA UNIFAMILIAR AÏLLADA
ZOU RIU	RIUH RESIDENCIAL UNIFAMILIAR FILEIRA
ZOU RIU	RIUM RESIDENCIAL UNIFAMILIAR ILLA
ZOU RP	RIPM RESIDENCIAL PLURIFAMILIAR ILLA
ZOU RP	RIMC RESIDENCIAL ILLA COMPACTA
ZOU RP	RPR RESIDENCIAL PLURIFAMILIAR BLOC
ZOU RP	RBE RESIDENCIAL BLOC EXEMPT
ZOU IA	IAl INDUSTRIAL I EMAGATZEMATZEMENTS LLEUGERS
ZOU IA	IAM INDUSTRIAL I EMAGATZEMATZEMENTS MITJANS
ZOU IA	IAP INDUSTRIAL I EMAGATZEMATZEMENTS PESATS
ZOU TC	TC TERCIARI COMERCIAL
ZOU TC	TDM TERCIARI ILLA DENSÀ
ZOU TC	TVC TERCIARI VOLUMS CONTINGIDOR
ZOU TC	TBA TERCIARI VOLUM AÏLLAT
ZOU UC	UC1 US COMUNITARI ESPAYS LLIBRES
ZOU UC	UC2 US COMUNITARI ESCOLAR
ZOU UC	UC3 US COMUNITARI CULTURAL
ZOU UC	UC4 US COMUNITARI ESPORTIU
ZOU UC	UC5 US COMUNITARI SERVEIS
ZOU UC	UC6 US COMUNITARI APARCAMENTS
ZOU UC	UC7 US COMUNITARI GASOLINERES
ZOU UC	UC8 US COMUNITARI RELIGIOS

DOTACIONS DE CARÀCTER LOCAL

DLV	COMUNICACIONS I VIES PÚBLIQUES
DLT	TRANSPORTS
DLL	ESPAYS LLIBRES I JARDINS
DLE	EQUIPAMENT ESCOLAR
DLC	EQUIPAMENT CULTURAL
DLD	EQUIPAMENT ESPORTIU
DLS	EQUIPAMENT SERVEIS PÚBLICS
DLA	EQUIPAMENT APARCAMENTS
DLI	INFRAESTRUCTURES
DLH1	Hidroliques
DLH2	sarregament
DLA	abastament aigua potable
DLG	gasoducte
DLIE	energia elèctrica
ID	Infraestructures serveis urbans

RÈGIM DE L'EDIFICACIÓ

ALINEACIÓ EN SÒL URBÀ *****

ALINEACIÓ EN SÒL URBANITZABLE *****

AMB ORDENACIÓ DETALLADA *****


NOMBRE D'ALTURES *****

PATRIMONI

BIENS IMMOBLES PROTEGITS *****

BIENS ANGELOLÒGIC PROTEGITS *****

BIENS MOBLES PROTEGITS *****

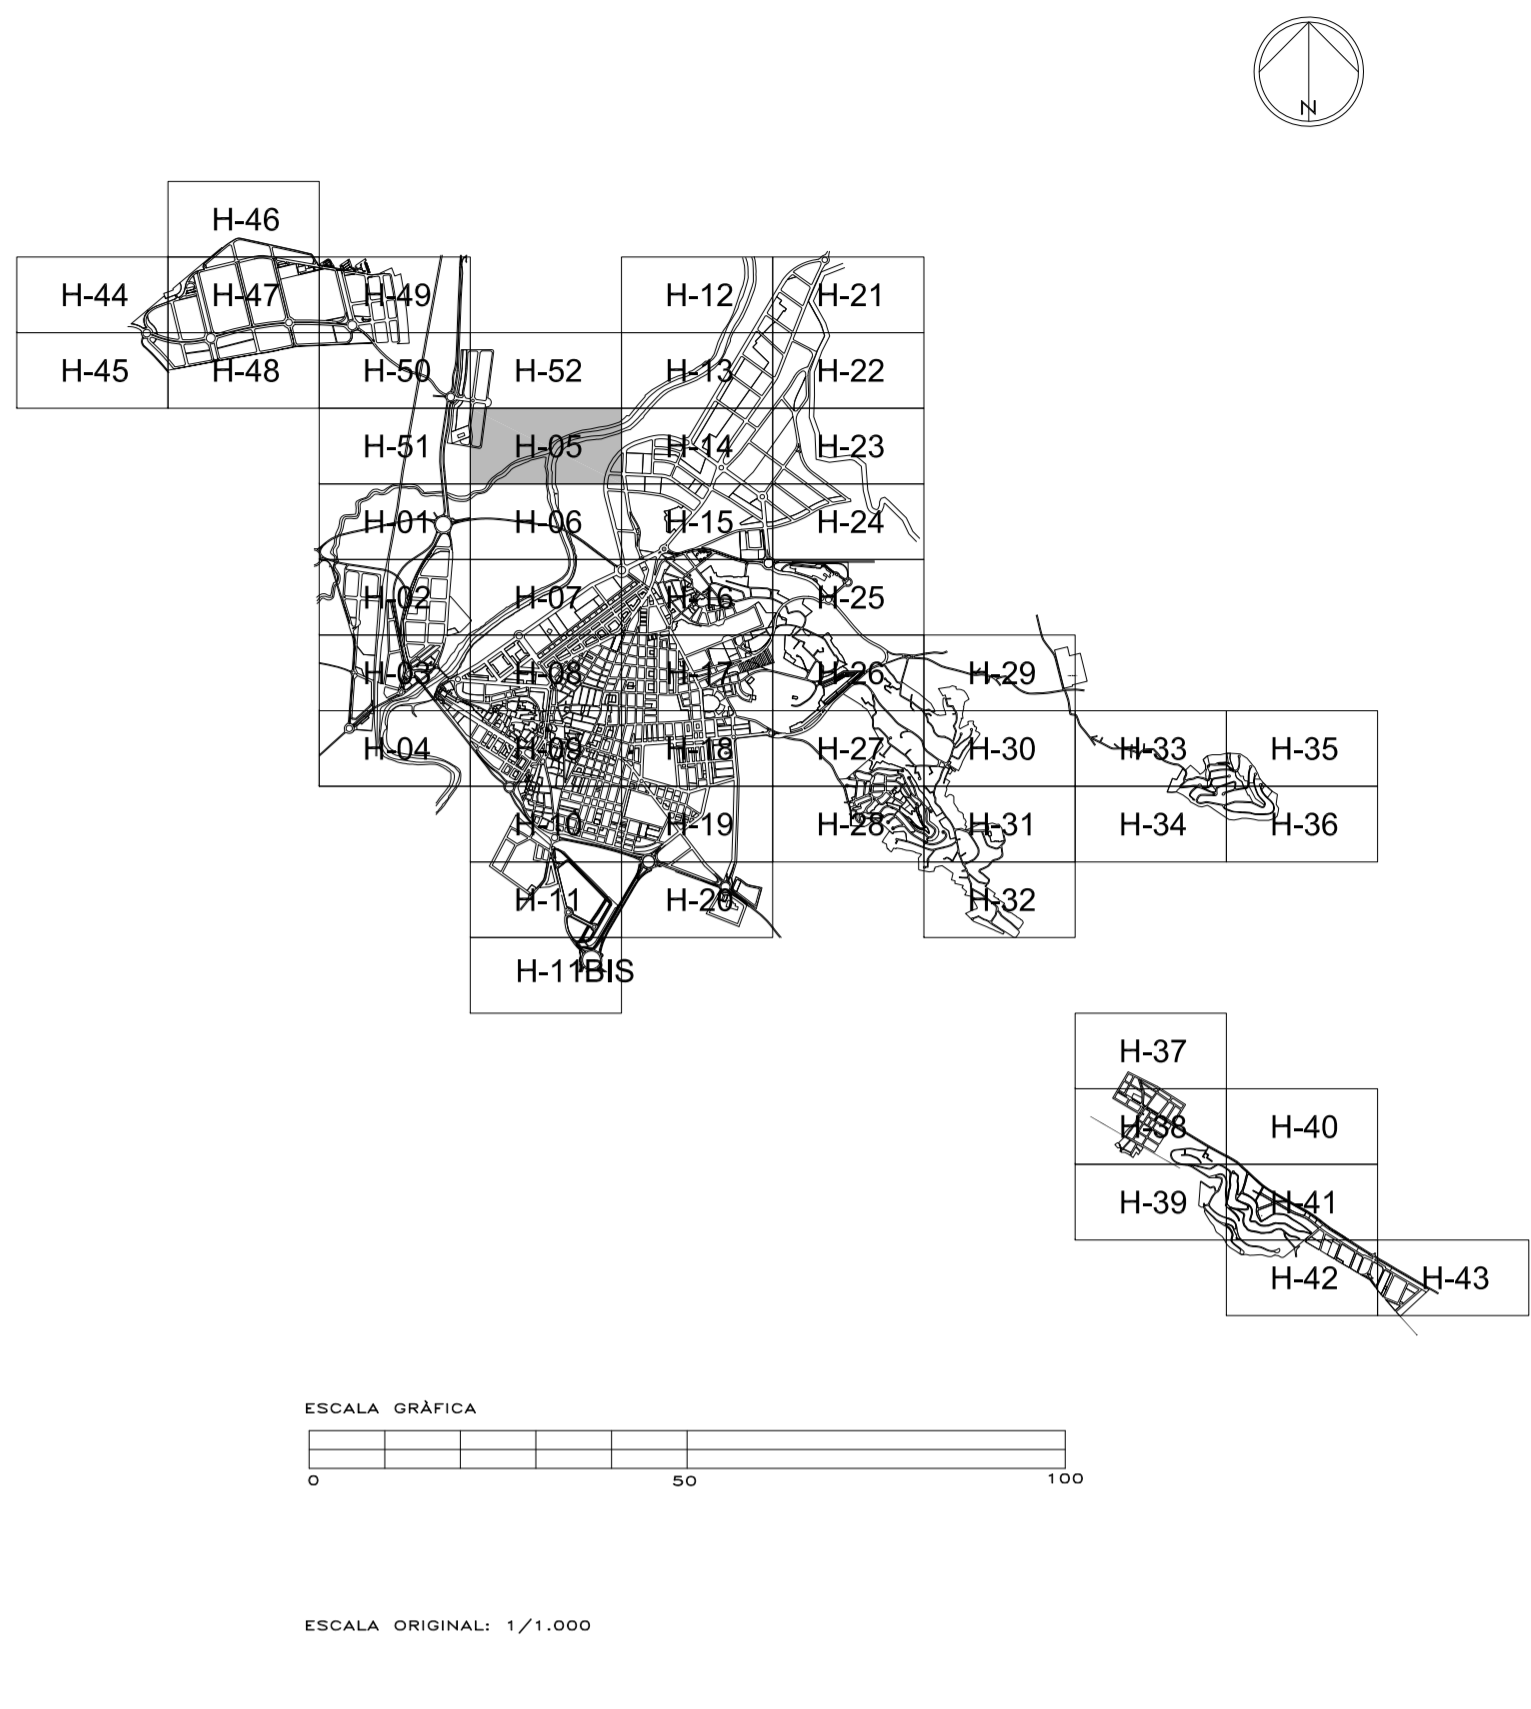

SUBSTITUEIX AL FULL N° 05 DE GENER 2002

EXCM. AJUNTAMENT D'ALZIRA

PLA GENERAL



ORDENACIÓ URBANÍSTICA

DESEMBRE 2002

Esc. 1/1.000

AMBIT URBÀ

FULL N° 05

PER L'EQUIP REDACTOR

Signat: CRISTINA MARTÍNEZ ALGARRA
DANIEL RUIPÉREZ CORTIJO

C 1