

ORDENACIÓ ESTRUCTURAL

CLASSIFICACIÓ: **SUB**

 SUBLE

LIMIT CLASSE SÒL

ZONES D'ORDENACIÓ URBANÍSTICA
 (La pertinença a una determinada zona d'ordenació urbanística ve fixada per les dues primeres lletres de les abreviatures assignades a la parcel·la.)

RIH	RESIDENCIAL HISTÒRIC
RIU	RESIDENCIAL UNIFAMILIAR
RP	RESIDENCIAL PLURIFAMILIAR
IA	INDUSTRIA I EMAGATZEMATZAMENT
TC	TERCIARI
UC	USOS COMUNITARIS

DELIMITACIÓ SECTORS DE PLANEJAMENT PARCIAL O REFORMA INTERIOR
 Àmbit sector: *****
 PPIXX Àmbit del sector de planejament parcial o reforma interior XX de caràcter RESIDENCIAL
 PPIXX Àmbit del sector de planejament parcial o reforma interior XX de caràcter INDUSTRIAL

ÀREES DE REPARTIMENT *****
 Àrea de repartiment XX, en sòl RESIDENCIAL
 Àrea de repartiment XX, en sòl INDUSTRIAL
 Àrea de repartiment XX, en sòl TERCIARI

UNITATS D'EJECUCIÓ *****
 BIRÈ Àrea Programa d'Actuació Integrada Residencial en sòl urba
 PARIXX Programa d'Actuació Integrada Industrial en sòl urba
 UERXXX Unitat d'Ejecució Residencial en sòl urbanitzable
 UIRXXX Unitat d'Ejecució Industrial en sòl urbanitzable

SERVITUD I ZONES DE PROTECCIÓ DE DOMINI PÚBLIC
 LIMIT ZONA D'AFECTACIÓ
 VIES PECUÀRIES (Veure plànol B2)
 VIES PÚBLIQUES (Veure plànol B2)

KARXA PRIMÀRIA O ESTRUCTURAL

DEV	COMUNICACIONS I VIES PÚBLIQUES	DEE	EQUIPAMENT ESCOLAR
DEV	CARRIL BICI	DEE	EQUIPAMENT CULTURAL
DET	TRANSPORTS	DEE	EQUIPAMENT ESPORTIU
DEL	ESPAYS LLIBRES, JARDINS	DES	EQUIPAMENTS SERVEIS PÚBLICS
DEE	EQUIPAMENT ESCOLAR	DEI	INFRAESTRUCTURES

ORDENACIÓ DETALLADA

RÈGIM DEL SÒL

ASSIGNACIÓ DETALLADA D'USOS


ZOU RD	RESIDENCIAL HISTÒRIC: "LA VILA" (Veure plànol sèrie D)	ZOU UC	US COMUNITARI ESPAYS LLIBRES
RIH1	RESIDENCIAL HISTÒRIC: "LA VILA" (Veure plànol sèrie D)	UCB	US COMUNITARI ESCOLAR
RIH5	RESIDENCIAL HISTÒRIC: "LA VILA" (Veure plànol sèrie D)	UCD	US COMUNITARI CULTURAL
RIH6	RESIDENCIAL HISTÒRIC	UCD	US COMUNITARI ESPORTIU
ZOU RIU	UNIFAMILIAR ABLADA	UCS	US COMUNITARI SERVEIS
RIUA	UNIFAMILIAR ABLADA	UCA	US COMUNITARI APARCAMENTS
RIUH	RESIDENCIAL UNIFAMILIAR FILEIRA	UCG	US COMUNITARI GASOLINERES
RIUM	RESIDENCIAL UNIFAMILIAR ILLA	UCR	US COMUNITARI RELIGIOS
ZOU RP	RESIDENCIAL PLURIFAMILIAR ILLA	DOTACIONS DE CARÀCTER LOCAL	
RPIM	RESIDENCIAL PLURIFAMILIAR ILLA	DLV	COMUNICACIONS I VIES PÚBLIQUES
RPCM	RESIDENCIAL ILLA COMPACTA	DLT	TRANSPORTS
RPB	RESIDENCIAL PLURIFAMILIAR BLOC	DLI	ESPAYS LLIBRES I JARDINS
RBE	RESIDENCIAL BLOC EXEMPT	DLE	EQUIPAMENT ESCOLAR
ZOU IA	INDUSTRIAL I EMAGATZEMATZAMENTS LLEUGERS	DLC	EQUIPAMENT CULTURAL
IAL	INDUSTRIAL I EMAGATZEMATZAMENTS LLEUGERS	DLD	EQUIPAMENT ESPORTIU
IAM	INDUSTRIAL I EMAGATZEMATZAMENTS MITJANS	DLS	EQUIPAMENT SERVEIS PÚBLICS
IAP	INDUSTRIAL I EMAGATZEMATZAMENTS PESATS	DLA	EQUIPAMENT APARCAMENTS
ZOU TC	TERCIARI COMERCIAL	DLI	INFRAESTRUCTURES
TDM	TERCIARI ILLA DENSÀ	DLH	hidràuliques
TDC	TERCIARI VOLUMS CONTINGIDOR	DLS	servici
TBA	TERCIARI VOLUMS AËLLAT	DLA	abastament aigua potable
		DLE	gasoducte
		DLE	energia elèctrica
		ID	Infraestructures serveis urbans

RÈGIM DE L'EDIFICACIÓ

ALINEACIÓ EN SÒL URBÀ
 ALINEACIÓ EN SÒL URBANITZABLE
 ÀMBIT D'ORDENACIÓ DETALLADA
 NOMBRE D'ALTURES

PATRIMONI

BENS IMMOBLES PROTEGITS
 BENS ANGELOLÒGIC PROTEGITS
 BENS MOBLES PROTEGITS

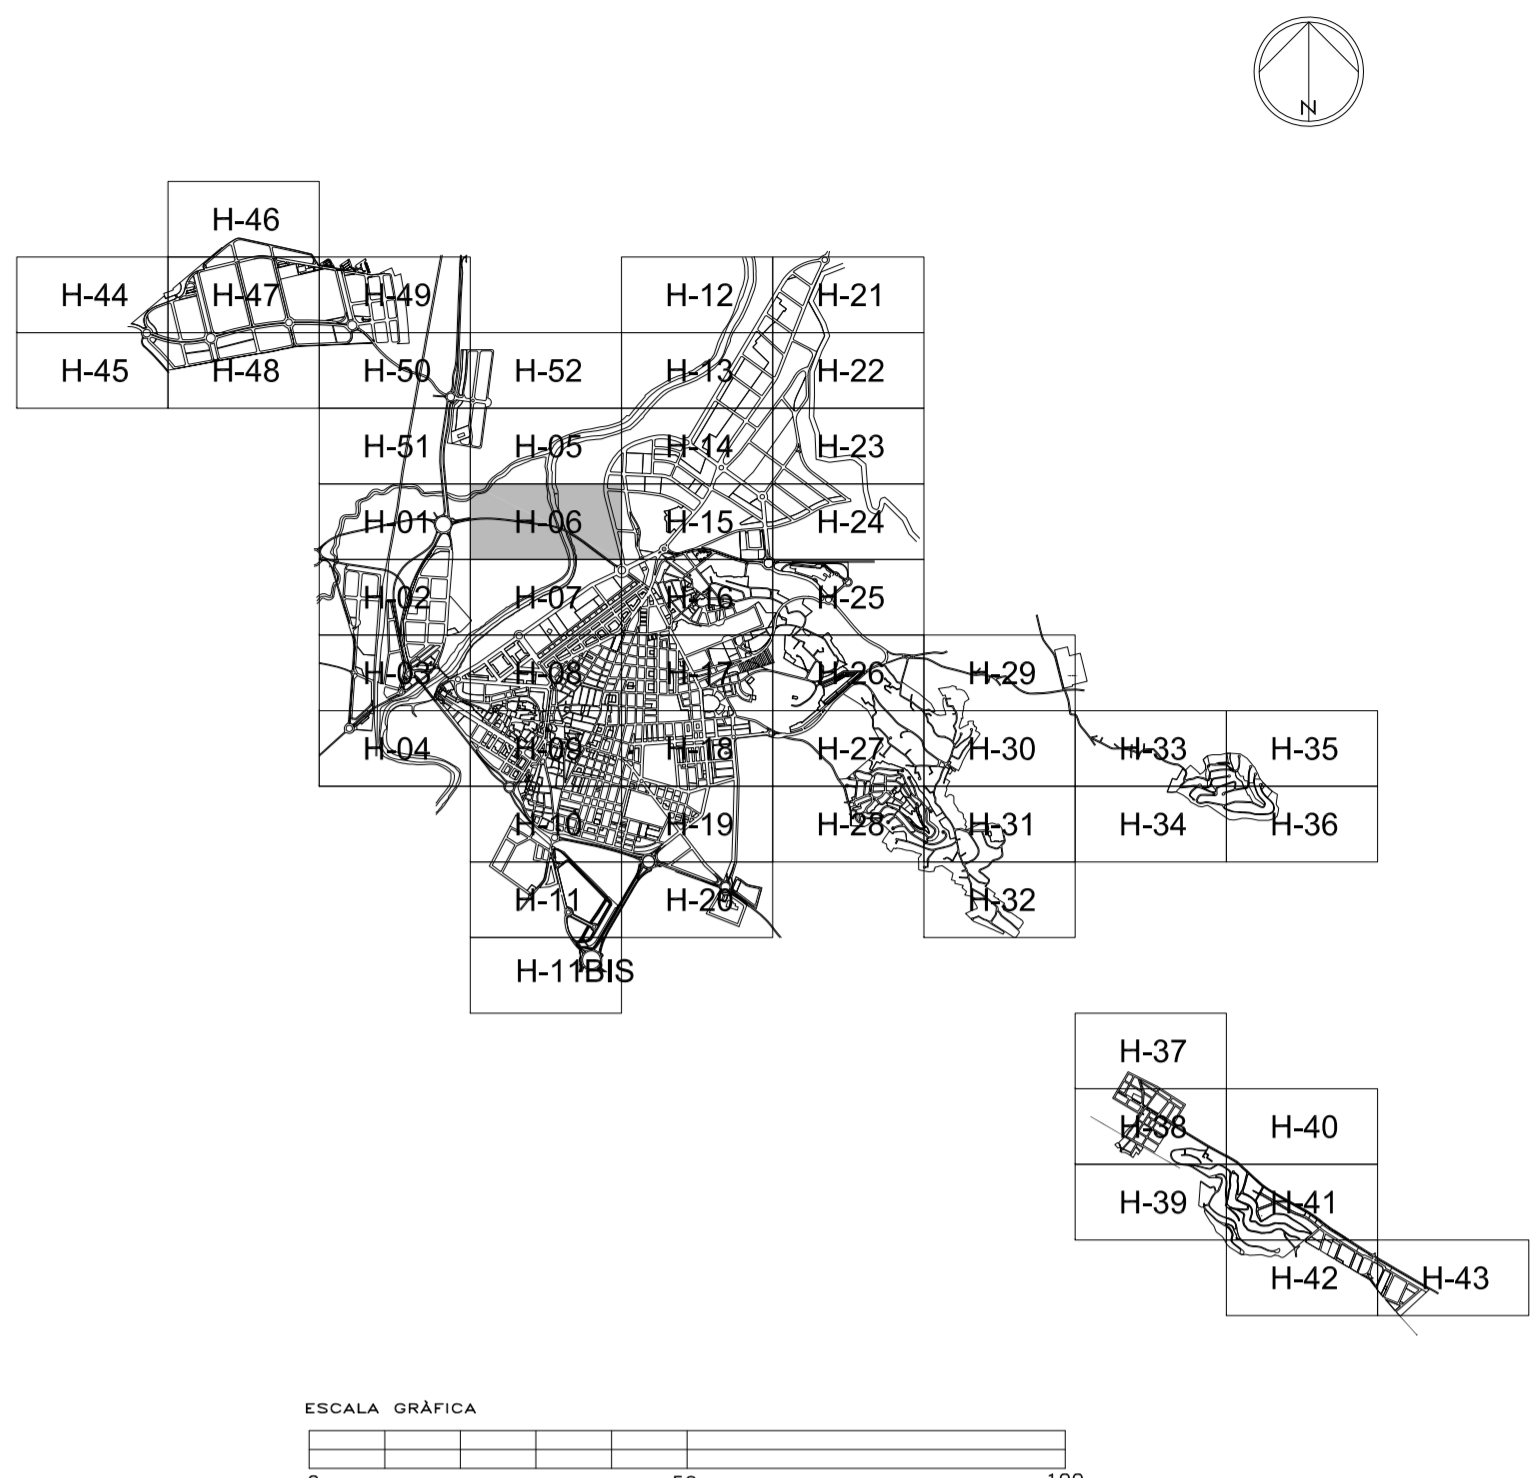

ESCALA GRÀFICA: 0 50 100
 ESCALA ORIGINAL: 1/1.000

SUBSTITUEIX AL FULL N° 6 DE GENER 2002 **C 1** N° 06
 EXCM. AJUNTAMENT D'ALZIRA
 PLA GENERAL



ORDENACIÓ URBANÍSTICA SETEMBRE 2006
 Esc. 1/1.000
 ÀMBIT URBÀ
 FULL N° 06
 PER L'EQUIP REDACTOR
 Signat: CRISTINA MARTÍNEZ DE ALGARRA
 DANIEL RUIPÉREZ CORTIJO **C 1**