

ORDENACIÓ ESTRUCTURAL

CLASSIFICACIÓ SUI *****
SUBLE

LIMIT CLASSE SOL

ZONES D'ORDENACIÓ URBANÍSTICA
(La pertinença a una determinada zona d'ordenació urbanística ve fixada per les dues primeres lletres de les sigles assignades a la parcel·la.)

RH	RESIDENCIAL HISTÒRIC
RU	RESIDENCIAL UNIFAMILIAR
RP	RESIDENCIAL PLURIFAMILIAR
IA	INDUSTRIA I EMAGATZEMATZAMENT
TC	TERCIARI
UC	USOS COMUNITARIS

DELIMITACIÓ SECTORS DE PLANEJAMENT PARCIAL O REFORMA INTERIOR
Àmbit: del sector de planejament parcial o reforma interior XX de caràcter RESIDENCIAL
PPRXX

ÀREES DE REPARTIMENT
Àmbit: àrea de repartiment XX, en sol RESIDENCIAL
ARRXX
Àmbit: àrea de repartiment XX, en sol INDUSTRIAL
ARIXX
Àmbit: àrea de repartiment XX, en sol TERCIARI
ARTXX

UNITATS D'EJECUCIÓ
Àmbit: àrea
PARRXX Programa d'Activació Integrada Residencial en sol urbà
PARXX Programa d'Activació Integrada Industrial en sol urbà
UERXXX Unitat d'Ejecució Residencial en sol urbanitzable
UEIXXX Unitat d'Ejecució Industrial en sol urbanitzable

SERVITUD I ZONES DE PROTECCIÓ DE DOMINI PÚBLIC
LIMIT ZONA D'EFECTIÓ (Veure plànol B2)
VIES PECUÀRIES (Veure plànol B2)

KARXA PRIMÀRIA O ESTRUCTURAL

DEV	COMUNICACIONS I VIES PÚBLIQUES
DEV	CARRIL BICI
DET	TRANSPORTS
DEL	ESPAIS LLIBRES, JARDINS
DEE	EQUIPAMENT ESCOLAR
DEC	EQUIPAMENT CULTURAL
DIED	EQUIPAMENT ESPORTIU
DES	EQUIPAMENTS SERVEIS PÚBLICS
DEI	INFRAESTRUCTURES
DEI1	hidràuliques
DEIS	sanejament
DEIA	abastiment aigua potable
DEIS	gasoducte
DEIE	energia elèctrica
DEV	1. abastidor d'energies 2. tractament RSU

ORDENACIÓ DETALLADA



RÈGIM DEL SOL

ASSIGNACIÓ DETALLADA D'USOS

ZOU RD	RH1 RESIDENCIAL HISTÒRIC "LA VILA" (Veure plànol sèrie D)
	RH5
	RH6 RESIDENCIAL HISTÒRIC
ZOU RU	RU1 UNIFAMILIAR ABLADA
	RUH RESIDENCIAL UNIFAMILIAR FILERA
	RUH RESIDENCIAL UNIFAMILIAR FLA
ZOU RP	RP1M RESIDENCIAL PLURIFAMILIAR ILLA
	RMC RESIDENCIAL ILLA COMPACTA
	RPR RESIDENCIAL PLURIFAMILIAR BLOC
	RBE RESIDENCIAL BLOC EXEMPT
ZOU IA	IA1 INDUSTRIAL I EMAGATZEMATZAMENTS LLEUGERS
	IA2 INDUSTRIAL I EMAGATZEMATZAMENT MITJANS
	IA3 INDUSTRIAL I EMAGATZEMATZAMENT PESATS
ZOU TC	TC TERCIARI COMERCIAL
	TDM TERCIARI ILLA DENSÀ
	TVC TERCIARI VOLUM CONTENDOR
	TBA TERCIARI VOLUM AËLLAT
ZOU UC	UC1 US COMUNITARI ESPAIS LLIBRES
	UC2 US COMUNITARI ESCOLAR
	UC3 US COMUNITARI CULTURAL
	UC4 US COMUNITARI ESPORTIU
	UC5 US COMUNITARI SERVEIS
	UCA US COMUNITARI APARCAMENTS
	UCG US COMUNITARI GASOLINERES
	UCR US COMUNITARI RELIGIOS
DOTACIONS DE CARÀCTER LOCAL	
	DLV COMUNICACIONS I VIES PÚBLIQUES
	DLT TRANSPORTS
	DLL ESPAIS LLIBRES I JARDINS
	DLE EQUIPAMENT ESCOLAR
	DLC EQUIPAMENT CULTURAL
	DLD EQUIPAMENT ESPORTIU
	DLS EQUIPAMENT SERVEIS PÚBLICS
	DLA EQUIPAMENT APARCAMENTS
	DLI INFRAESTRUCTURES
	DLH1 hidràuliques
	DLH2 sanejament
	DLA abastiment aigua potable
	DLG gasoducte
	DLE energia elèctrica
	ID Infraestructures serveis urbans

RÈGIM DE L'EDIFICACIÓ
ALINEACIÓ EN SOL URBA
ALINEACIÓ EN SOL URBANITZABLE
AMB D'ORDENACIÓ DETALLADA
NOMBRE D'ALTURES

PATRIMONI
BENS IMMOBLES PROTEGITS
BENS ANGELOLÒGIC PROTEGITS
BENS MOBLES PROTEGITS

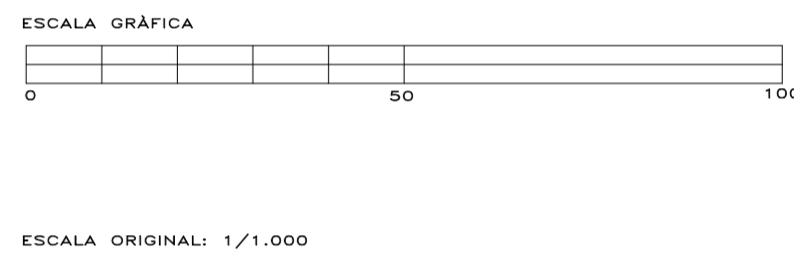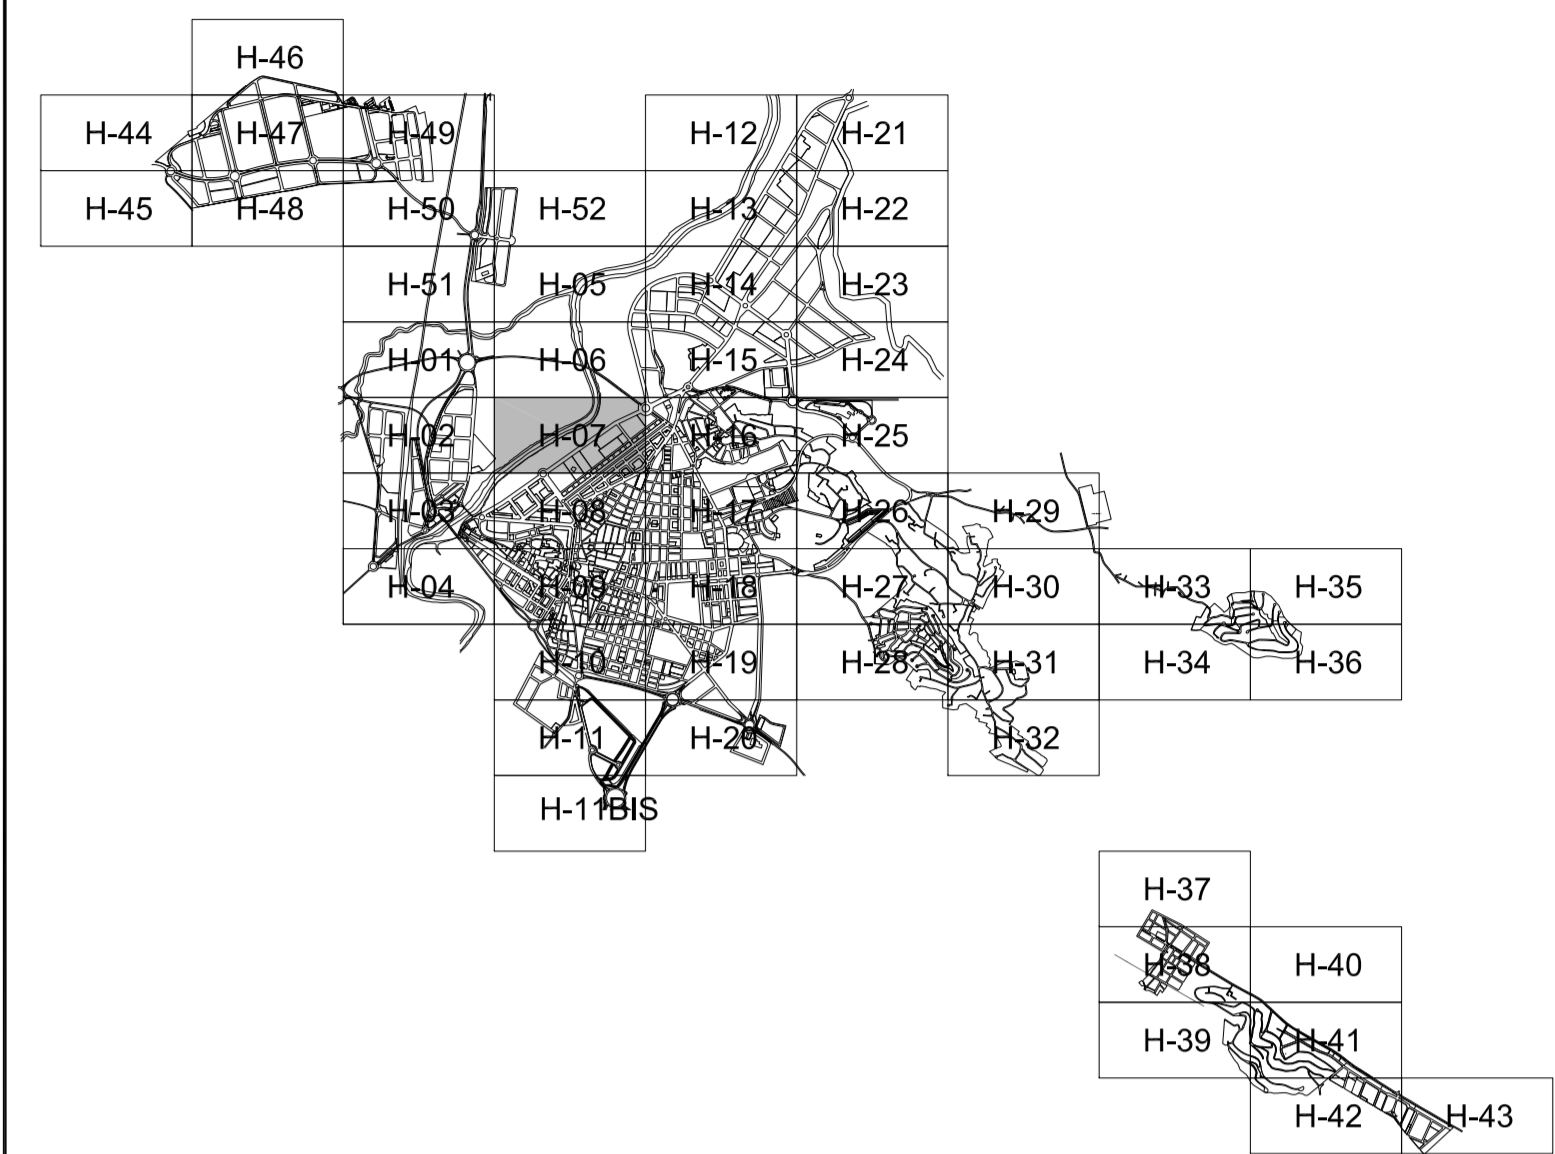

SUBSTITUEIX AL FULL N° 07 DE SETEMBRE 2004 C1 N° 07

EXCM. AJUNTAMENT D'ALZIRA
PLA GENERAL



ORDENACIÓ URBANÍSTICA

FEBRER 2006
Esc. 1/1.000
AMBIT URBA
FULL N° 07

PER L'EQUIP REDACTOR

Signat: CRISTINA MARTINEZ ALGARRA C 1