



ORDENACIÓ ESTRUCTURAL

CLASSIFICACIÓ: SU *****
 SUBLE: *****
 LIMIT CLASSE SÒL: *****

ZONES D'ORDENACIÓ URBANÍSTICA
 (La pertinença a una determinada zona d'ordenació urbanística ve fixada per les dues primeres lletres de l'ús assignat a la parcel·la.)

RIH	RESIDENCIAL HISTÒRIC
RIU	RESIDENCIAL UNIFAMILIAR
RIE	RESIDENCIAL PLURIFAMILIAR
IA	INDUSTRIAL EMAGATZEMATZAMENT TERCIARI
UC	USOS COMUNITARIS

DELIMITACIÓ SECTORS DE PLANEJAMENT PARCIAL O REFORMA INTERIOR
 ÀMBIT SECTOR *****
 ÀMBIT: del sector de planejament parcial o reforma interior XX de caràcter RESIDENCIAL
 ÀMBIT SECTOR *****
 ÀMBIT: del sector de planejament parcial o reforma interior XX de caràcter INDUSTRIAL

ÀREES DE REPARTIMENT *****
 ÀMBIT ÀREA *****
 ÀMBIT: àrea de repartiment XX, en sòl RESIDENCIAL
 ÀMBIT ÀREA *****
 ÀMBIT: àrea de repartiment XX, en sòl INDUSTRIAL
 ÀMBIT ÀREA *****
 ÀMBIT: àrea de repartiment XX, en sòl TERCIARI

UNITATS D'EJECUCIÓ *****
 ÀMBIT ÀREA *****
 ÀMBIT: Programa d'Activació Integrada Residencial en sòl urbà
 ÀMBIT ÀREA *****
 ÀMBIT: Programa d'Activació Integrada Industrial en sòl urbà
 ÀMBIT ÀREA *****
 ÀMBIT: Unitat d'Educació Residencial en sòl urbanitzable
 ÀMBIT ÀREA *****
 ÀMBIT: Unitat d'Educació Industrial en sòl urbanitzable

SERVITUD I ZONES DE PROTECCIÓ DE DOMINI PÚBLIC
 LIMIT ZONA D'AFECCIÓ (Veure plànol B2)
 VIES PECUÀRIES (Veure plànol B2)

XAIXA PRIMÀRIA O ESTRUCTURAL

DEV	COMUNICACIONS I VIES PÚBLIQUES
DEV	CARRIL BICI
DET	TRANSPORTS
DEL	ESPAIS LLIBRES, JARDINS
DEE	EQUIPAMENT ESCOLAR
DEC	EQUIPAMENT CULTURAL
DED	EQUIPAMENT ESPORTIU
DES	EQUIPAMENTS SERVEIS PÚBLICS
DEI	INFRAESTRUCTURES
DEH	Hidroàgucs
DEIS	servici d'abastament
DEA	abastament aigua potable
DEE	gasoducte
DEE	energia elèctrica
DEV	1. abastador d'energia 2. tractament RSU

ORDENACIÓ DETALLADA

RÈGIM DEL SÒL

ASSIGNACIÓ DETALLADA D'USOS



ZOU RD	RESIDENCIAL HISTÒRIC: "LA VILA" (Veure plànol sèrie D)
ZOU RH	RESIDENCIAL HISTÒRIC
ZOU RIU	UNIFAMILIAR ABLADA
ZOU RIH	RESIDENCIAL UNIFAMILIAR FILERA
ZOU RUM	RESIDENCIAL UNIFAMILIAR ILLA
ZOU RP	RESIDENCIAL PLURIFAMILIAR ILLA RESIDENCIAL ILLA COMPACTA
ZOU RPI	RESIDENCIAL PLURIFAMILIAR BLOC RESIDENCIAL BLOC EXEMPT
ZOU IA	INDUSTRIAL I EMAGATZEMATZAMENT LLIGERS INDUSTRIAL I EMAGATZEMATZAMENT MITJANS INDUSTRIAL I EMAGATZEMATZAMENT PESATS
ZOU TC	TERCIARI COMERCIAL
ZOU TDM	TERCIARI ILLA DENSITÀRIA TERCIARI VOLUMI COMPACTADOR TERCIARI VOLUMI AËLLAT
ZOU UC	USOS COMUNITARIS ESPAIS LLIBRES USOS COMUNITARIS ESCOLAR USOS COMUNITARIS CULTURAL USOS COMUNITARIS ESPORTIU USOS COMUNITARIS SERVEIS USOS COMUNITARIS APARCAMENTS USOS COMUNITARIS GASOLINERES USOS COMUNITARIS RELIGIOS
ZOU UC	DOTACIONS DE CARÀCTER LOCAL COMUNICACIONS I VIES PÚBLIQUES TRANSPORTS ESPAIS LLIBRES I JARDINS EQUIPAMENT ESCOLAR EQUIPAMENT CULTURAL EQUIPAMENT ESPORTIU EQUIPAMENT SERVEIS PÚBLICS EQUIPAMENT APARCAMENTS INFRAESTRUCTURES Hidroàgucs servici d'abastament abastament aigua potable gasoducte energia elèctrica Infraestructures serveis urbans

RÈGIM DE L'EDIFICACIÓ

*****	ALINEACIÓ EN SÒL URBÀ
-----	ALINEACIÓ EN SÒL URBANITZABLE
	ÀMBIT D'ORDENACIÓ DETALLADA
	NOMBRE D'ALTURES

PATRIMONI

■	BENS MOBILS PROTEGITS
■	BENS ANGLÈSICS PROTEGITS
■	BENS MOBLS PROTEGITS

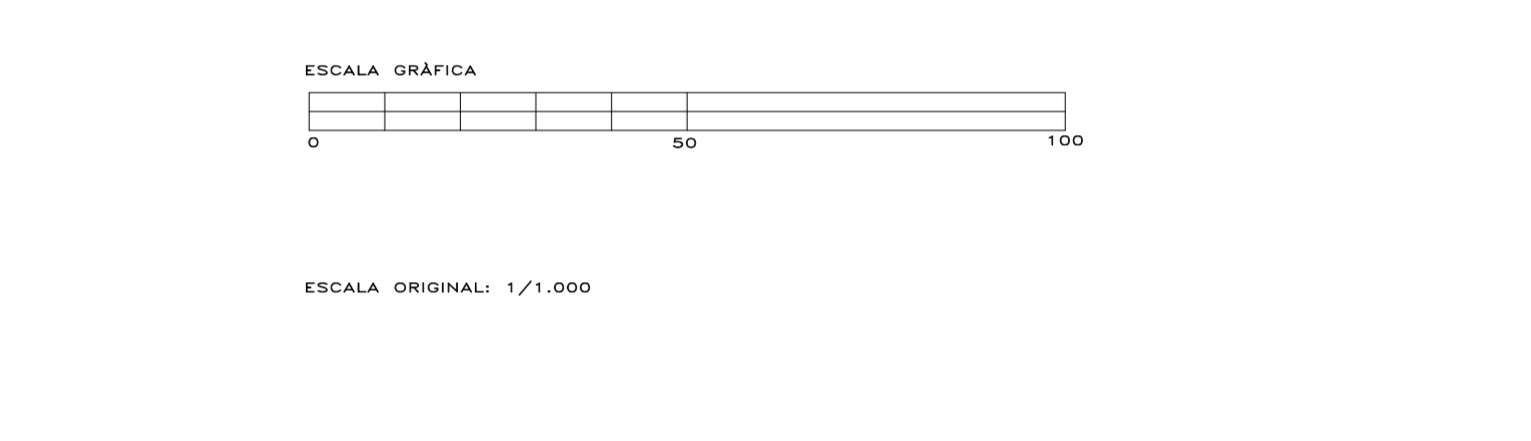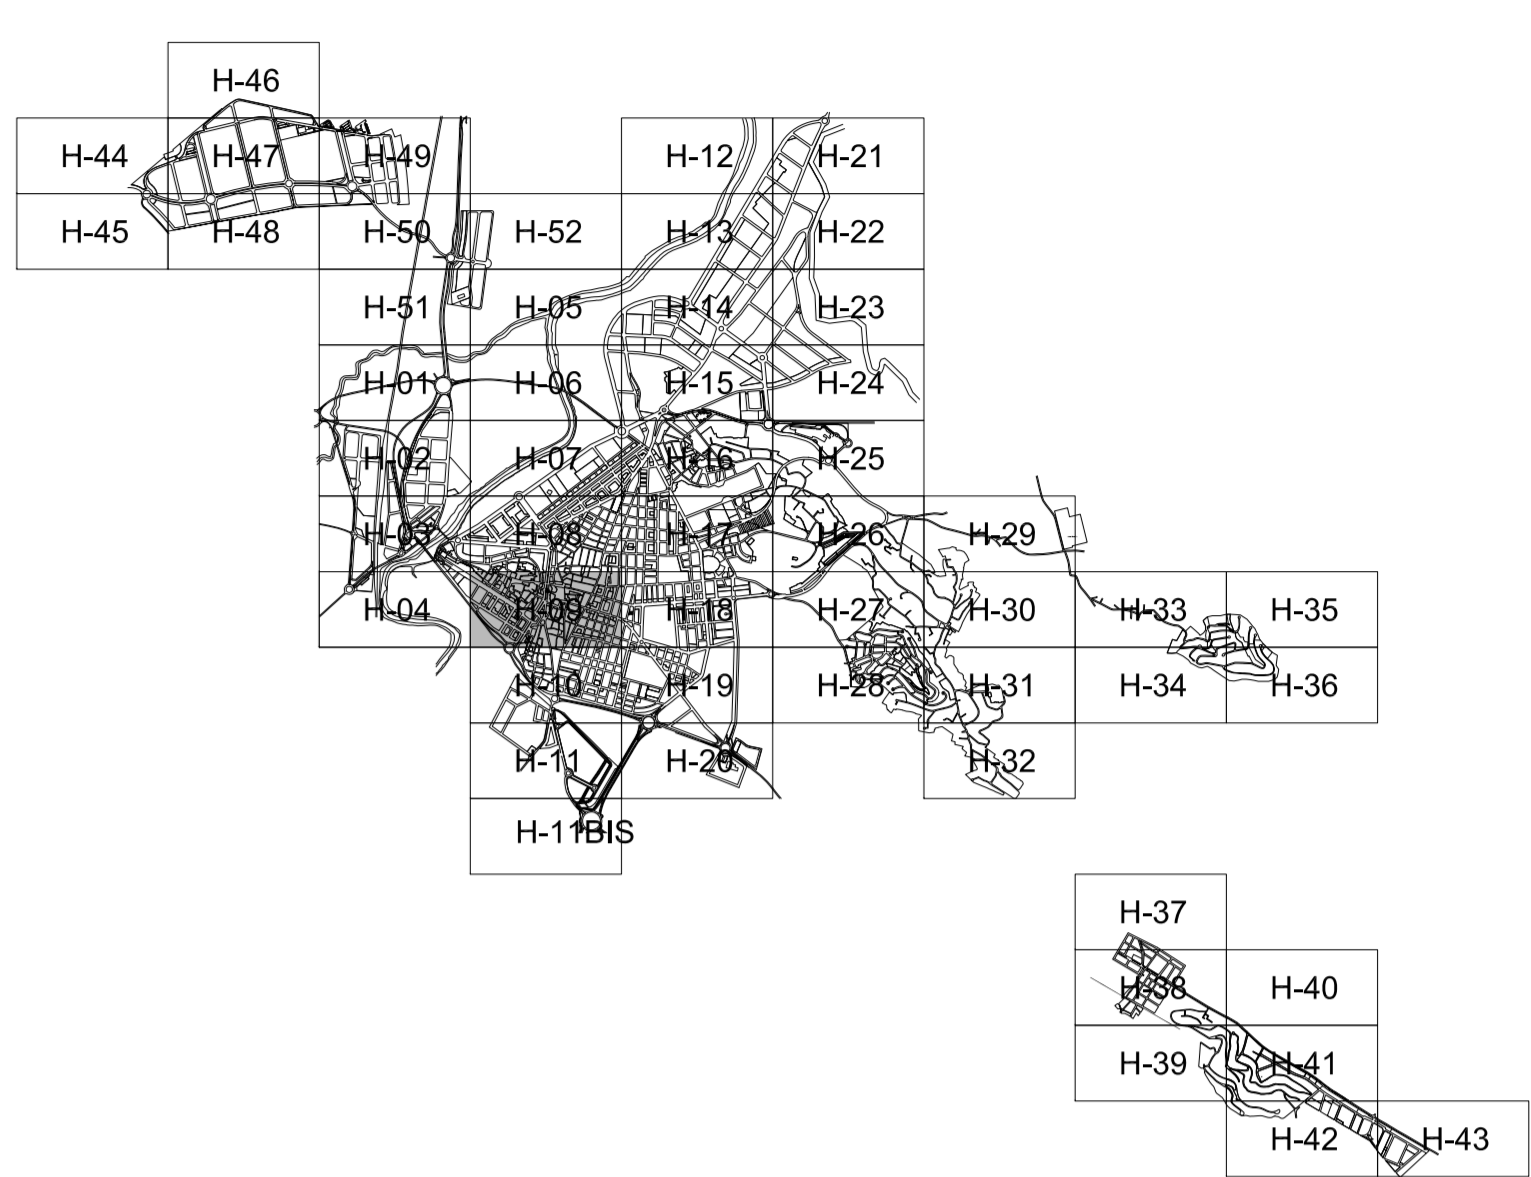

SUBSTITUEIX AL FULL Nº 09 DE FEBRER 2008 C1 Nº 09

EXCM. AJUNTAMENT D'ALZIRA
PLA GENERAL



ORDENACIÓ URBANÍSTICA

JULIOL 2008
 Esc. 1/1.000
 ÀMBIT URBÀ
 FULL Nº 09

PER L'EQUIP REDACTOR

Signal. CRISTINA MARTÍNEZ DE CALFARRA
 DANIEL RUIPÉREZ CORTIJO C 1