

ORDENACIÓ ESTRUCTURAL

CLASSIFICACIÓ: SU, SUBLE, *****

LIMIT CLASSE SÒL: *****

ZONES D'ORDENACIÓ URBANÍSTICA
(La pertinença a una determinada zona d'ordenació urbanística ve fixada per les dues primeres lletres de les sigles assignades a la parcel·la.)

RH	RESIDENCIAL HISTÒRIC
RU	RESIDENCIAL UNIFAMILIAR
RP	RESIDENCIAL PLURIFAMILIAR
IA	INDUSTRIA I EMAGATZEMAMENT
TC	TERCIARI
UC	USOS COMUNITARIS

DELIMITACIÓ SECTORS DE PLANEJAMENT PARCIAL O REFORMA INTERIOR

Àmbit: del sector de planejament parcial o reforma interior XX de caràcter RESIDENCIAL

Àmbit: del sector de planejament parcial o reforma interior XX de caràcter INDUSTRIAL

ÀREES DE REPARTIMENT

Àmbit: àrea

ARRXX
Àmbit: àrea de repartiment XX, en sòl RESIDENCIAL

ARRXX
Àmbit: àrea de repartiment XX, en sòl INDUSTRIAL

ARRXX
Àmbit: àrea de repartiment XX, en sòl TERCIARI

UNITATS D'EJECUCIÓ

Àmbit: àrea

PARXX
Programa d'Activació Integrada Residencial en sòl urba

PABXX
Programa d'Activació Integrada Industrial en sòl urba

UEXXXX
Unitat d'Educació Residencial en sòl urbanitzable

UEIXXX
Unitat d'Educació Industrial en sòl urbanitzable

SERVITUD I ZONES DE PROTECCIÓ DE DOMINI PÚBLIC

LIMIT ZONA D'AFECCIÓ (Veure plànol B2)

VIES PECUÀRIES (Veure plànol B2)

KARXA PRIMÀRIA O ESTRUCTURAL

DEV	COMUNICACIONS I VIES PÚBLIQUES
DEV	CARRIL BICI
DET	TRANSPORTS
DEL	ESPAYS LLIBRES, JARDINS
DEE	EQUIPAMENT ESCOLAR
DEC	EQUIPAMENT CULTURAL
DED	EQUIPAMENT ESPORTIU
DES	EQUIPAMENTS SERVEIS PÚBLICS
DEI	INFRAESTRUCTURES
DEH	hidràuliques
DEIS	sanejament
DEIA	abastiment aigua potable
DEIE	gasoducte
DEIE	energia elèctrica
DEV	1. abastidor d'energia 2. tractament RESU

ORDENACIÓ DETALLADA

RÈGIM DE SÒL

ASSIGNACIÓ DETALLADA D'USOS

ZOU RD	RH11 RESIDENCIAL HISTÒRIC: "LA VILA" (Veure plànol de sòl D)
	RH15 RESIDENCIAL HISTÒRIC
	RH6 RESIDENCIAL HISTÒRIC
ZOU RU	RU1A UNIFAMILIAR AÏLLADA
	RUH RESIDENCIAL UNIFAMILIAR FILERA
	RUM RESIDENCIAL UNIFAMILIAR ILLA
ZOU RP	RPM RESIDENCIAL PLURIFAMILIAR ILLA
	RMC RESIDENCIAL ILLA COMPACTA
	RPS RESIDENCIAL PLURIFAMILIAR BLOC
	RBE RESIDENCIAL BLOC EXEMPT
ZOU IA	IAL INDUSTRIAL I EMAGATZEMAMENTS LLIGERS
	IAM INDUSTRIAL I EMAGATZEMAMENTS MITJANS
	IAP INDUSTRIAL I EMAGATZEMAMENTS PESATS
ZOU TC	TC TERCIARI COMERCIAL
	TDM TERCIARI ILLA DENSÀ
	TVC TERCIARI VOLUMS CONTINGIDORS
	TBA TERCIARI VOLUM AÏLLAT
ZOU UC	UC1 US COMUNITARI ESPAYS LLIBRES
	UC2 US COMUNITARI ESCOLAR
	UC3 US COMUNITARI CULTURAL
	UC4 US COMUNITARI ESPORTIU
	UC5 US COMUNITARI SERVEIS
	UC6 US COMUNITARI APARCAMENTS
	UC7 US COMUNITARI GASOLINERES
	UC8 US COMUNITARI RELIGIOS
	DOTACIONS DE CARÀCTER LOCAL
	DLV COMUNICACIONS I VIES PÚBLIQUES
	DLT TRANSPORTS
	DLL ESPAYS LLIBRES I JARDINS
	DLE EQUIPAMENT ESCOLAR
	DLC EQUIPAMENT CULTURAL
	DLD EQUIPAMENT ESPORTIU
	DLS EQUIPAMENT SERVEIS PÚBLICS
	DLA EQUIPAMENT APARCAMENTS
	DLI INFRAESTRUCTURES
	DLH1 hidràuliques
	DLH2 sanejament
	DLA abastiment aigua potable
	DLG gasoducte
	DLIE energia elèctrica
	ID Infraestructures serveis urbans

RÈGIM DE L'EDIFICACIÓ

ALINEACIÓ EN SÒL URBÀ

ALINEACIÓ EN SÒL URBANITZABLE

AMB ORDENACIÓ DETALLADA



|||||
NOMBRE D'ALTURES

PATRIMONI

■
BENS IMMOBLES PROTEGITS

■
BENS ANGELOLÒGIC PROTEGITS

■
BENS MOBLES PROTEGITS

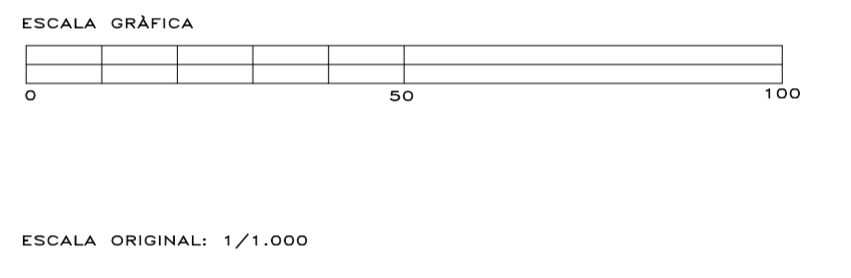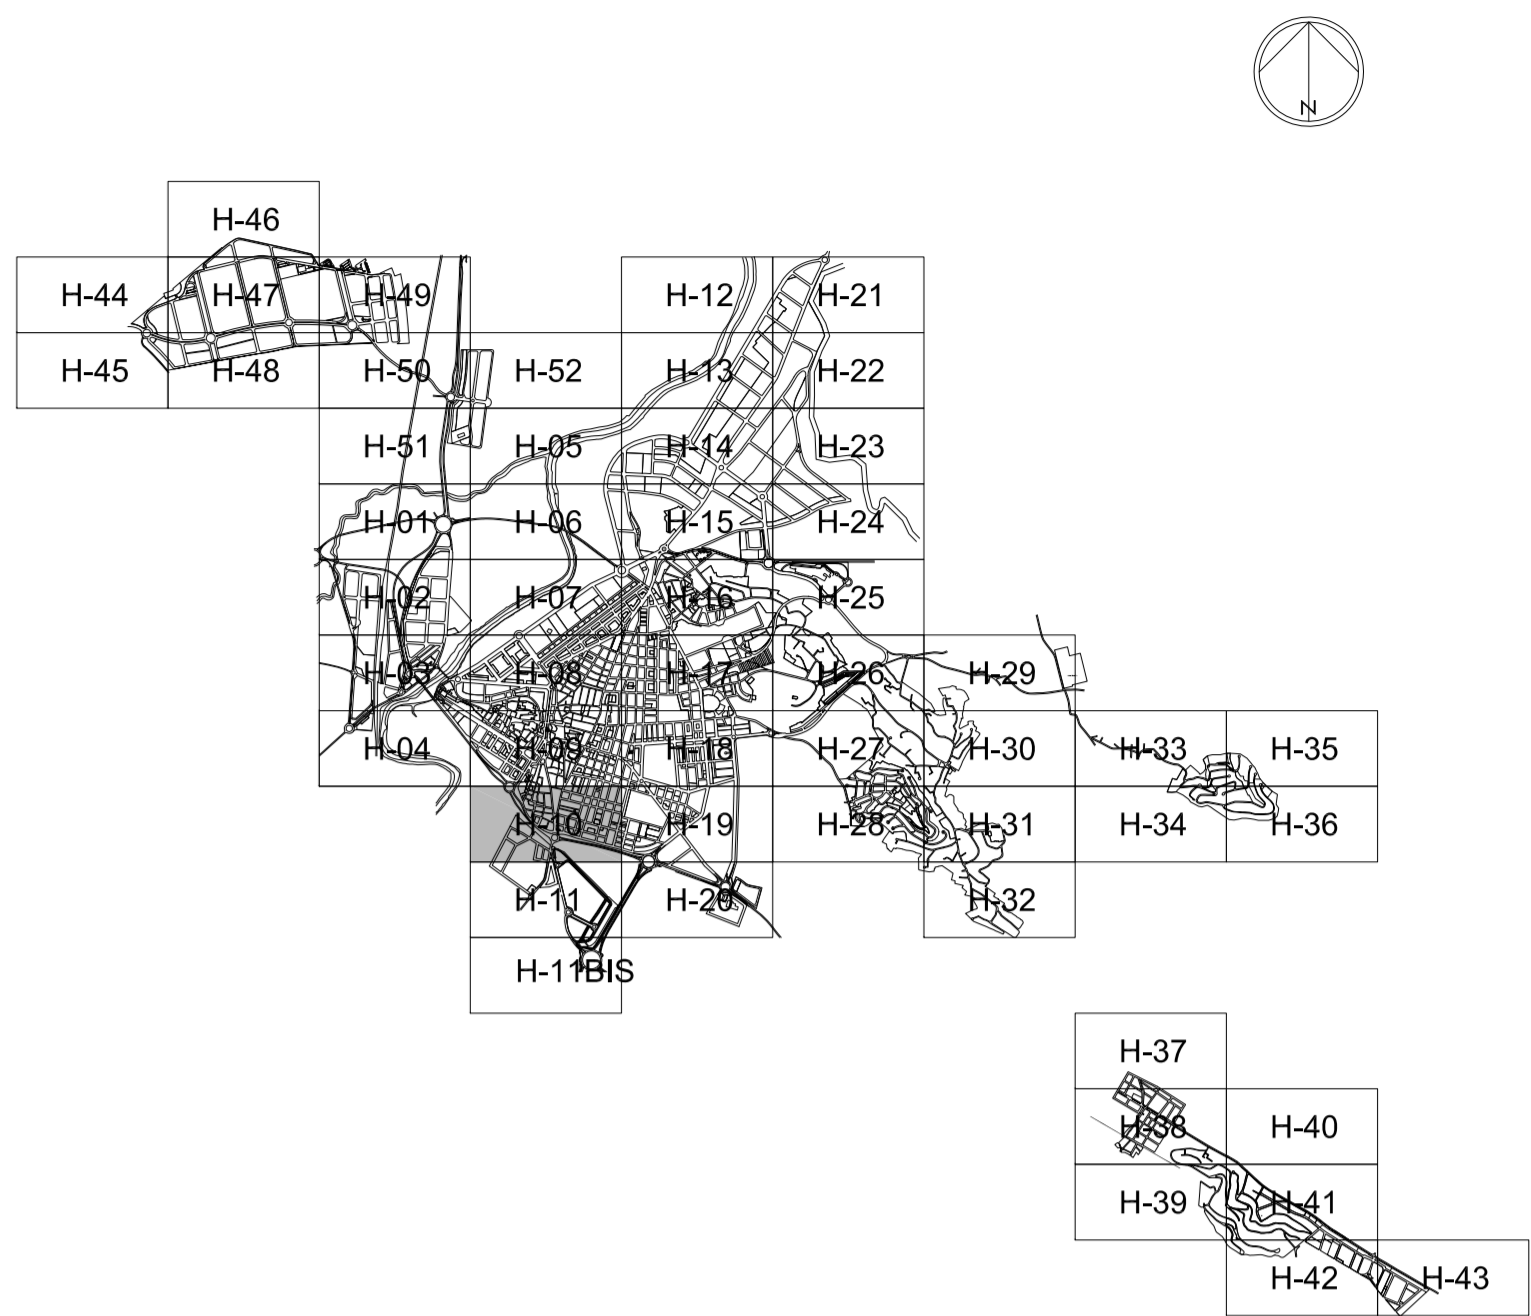

SUBSTITUEIX AL FULL N° 10 DE GENER 2002

EXCM. AJUNTAMENT D'ALZIRA

PLA GENERAL



ORDENACIÓ URBANÍSTICA

DESEMBRE 2005

Esc. 1/1.000

AMBIT URBÀ

FULL N° 10

PER L'EQUIP REDACTOR

Signal: CRISTINA MARTÍNEZ ALGARRA
DANIEL RUIPÉREZ CORTIJO