

ORDENACIÓ ESTRUCTURAL

CLASSIFICACIÓ: ZOU *****
 SUBLE: *****
 LIMIT CLASSE SÒL: *****

ZONES D'ORDENACIÓ URBANÍSTICA
 (La pertinença a una determinada zona d'ordenació urbanística ve fixada per les dues primeres lletres de les sigles assignades a la parcel·la.)

RIH	RESIDENCIAL HISTÒRIC
RIU	RESIDENCIAL UNIFAMILIAR
RIFF	RESIDENCIAL PLURIFAMILIAR
IA	INDUSTRIA I EMAGATZEMAMENT
TC	TERCIARI
UC	USOS COMUNITARIS

DELIMITACIÓ SECTORS DE PLANEJAMENT PARCIAL O REFORMA INTERIOR

PPHXXX	Àmbit: del sector de planejament parcial o reforma interior XX de caràcter RESIDENCIAL
PPRXX	Àmbit: del sector de planejament parcial o reforma interior XX de caràcter INDUSTRIAL

ÀREES DE REPARTIMENT

ARRXXX	Àrea de repartiment XX, en sòl RESIDENCIAL
ARRXX	Àrea de repartiment XX, en sòl INDUSTRIAL
ARTXX	Àrea de repartiment XX, en sòl TERCIARI

UNITATS D'EEXECUCIÓ

PARXXX	Brindària: Programa d'Actuació Integrada Residencial en sòl urbà
PABXX	Brindària: Programa d'Actuació Integrada Industrial en sòl urbà
UERXXX	Unitat d'Educació Residencial en sòl urbanitzable
UIEXXX	Unitat d'Educació Industrial en sòl urbanitzable

SERVITUD I ZONES DE PROTECCIÓ DE DOMINI PÚBLIC

LIMIT ZONA D'AFECCIÓ: (Veure plànol B2)
 VIES PECUÀRIES: (Veure plànol B2)

KARXA PRIMÀRIA O ESTRUCTURAL

DEV	COMUNICACIONS I VIES PÚBLIQUES
DEV	CARRIL BICI
DET	TRANSPORTS
DEL	ESPAYS LLIBRES, JARDINS
DEE	EQUIPAMENT ESCOLAR
DEC	EQUIPAMENT CULTURAL
DIED	EQUIPAMENT ESPORTIU
DES	EQUIPAMENTS SERVEIS PÚBLICS
DEI	INFRAESTRUCTURES
DEIH	Hidroliques
DEIS	Servici d'abastament
DEIA	abastament aigua potable
DEIS	gasoducte
DEIE	energia elèctrica
DEV	1. abastament d'abornament 2. tractament RSU

ORDENACIÓ DETALLADA

RÈGIM DEL SÒL: ZOU UC
 ASSIGNACIÓ DETALLADA D'USOS: ZOU RD


RIH1	RESIDENCIAL HISTÒRIC: "LA VILA"
RIH5	(Veure plànol de sèrie D)
RIH6	RESIDENCIAL HISTÒRIC
RIJA	UNIFAMILIAR ABLADA
RIUH	RESIDENCIAL UNIFAMILIAR FILERA
RUM	RESIDENCIAL UNIFAMILIAR ILLA
RPM	RESIDENCIAL PLURIFAMILIAR ILLA
RMC	RESIDENCIAL ILLA COMPACTA
RPF	RESIDENCIAL PLURIFAMILIAR BLOC
RBE	RESIDENCIAL BLOC EXEMPT
IA	INDUSTRIAL I EMAGATZEMAMENTS LLEUGERS
IAM	INDUSTRIAL I EMAGATZEMAMENTS MITJANS
IAP	INDUSTRIAL I EMAGATZEMAMENTS PESATS
TC	TERCIARI COMERCIAL
TDM	TERCIARI ILLA DENSITÀRIA
TDC	TERCIARI ILLA DENSITÀRIA
TBA	TERCIARI VOLUM AËLLAT
UC	USOS COMUNITARIS
UCES	USOS COMUNITARIS ESCOLAR
UCCL	USOS COMUNITARIS CULTURAL
UCES	USOS COMUNITARIS ESPORTIU
UCS	USOS COMUNITARIS SERVEIS
UCA	USOS COMUNITARIS APARCAMENTS
UCG	USOS COMUNITARIS GASOLINERES
UCR	USOS COMUNITARIS RELIGIOS
DLV	COMUNICACIONS I VIES PÚBLIQUES
DLT	TRANSPORTS
DLL	ESPAYS LLIBRES I JARDINS
DLE	EQUIPAMENT ESCOLAR
DLC	EQUIPAMENT CULTURAL
DLD	EQUIPAMENT ESPORTIU
DLS	EQUIPAMENT SERVEIS PÚBLICS
DLA	EQUIPAMENT APARCAMENTS
DLI	INFRAESTRUCTURES
DLH	Hidroliques
DLS	Servici d'abastament
DLIA	abastament aigua potable
DLE	gasoducte
DLE	energia elèctrica
ID	Infraestructures serveis urbans

RÈGIM DE L'EDIFICACIÓ

ALINEACIÓ EN SÒL URBÀ
 ALINEACIÓ EN SÒL URBANITZABLE
 ÀMBIT D'ORDENACIÓ DETALLADA
 NOMBRE D'ALTURES

PATRIMONI

BENS MOBLES PROTEGITS
 BENS ANGELOLÒGIC PROTEGITS
 BENS MOBLES PROTEGITS

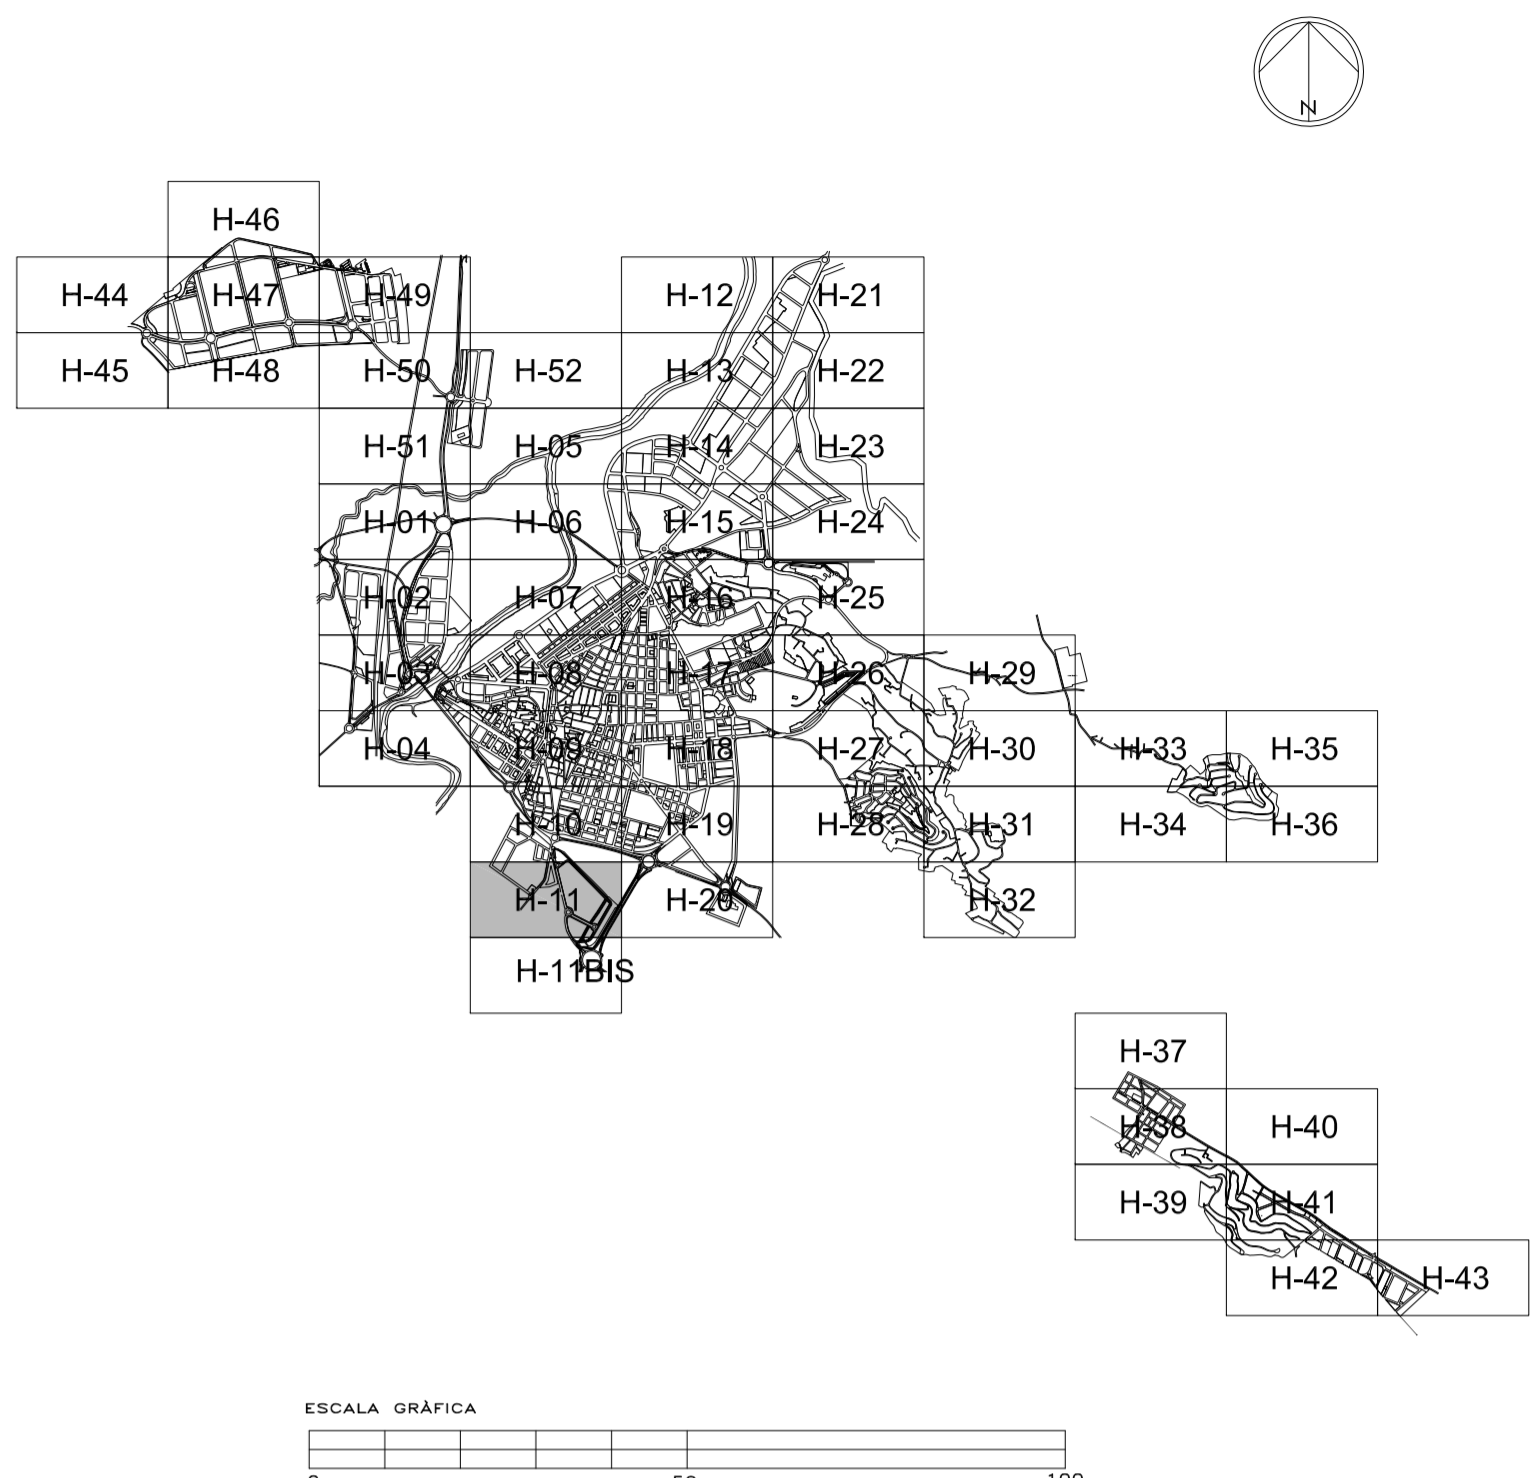

SUBSTITUEIX AL FULL Nº 11 DE GENER 2002

EXCM. AJUNTAMENT D'ALZIRA

PLA GENERAL



ORDENACIÓ URBANÍSTICA

DESEMBRE 2005

Esc. 1/1.000

ÀMBIT URBÀ

FULL Nº 11

PER L'EQUIP REDACTOR

Signat: CRISTINA MARTÍNEZ ALGARRA
 DANIEL RUIPÉREZ CORTIJO

C 1