

**ORDENACIÓ ESTRUCTURAL**

CLASSIFICACIÓ SUI \*\*\*\*\*  
SUBILE

LIMIT CLASSE SUI

**ZONES D'ORDENACIÓ URBANÍSTICA**  
(La pertinença a una determinada zona d'ordenació urbanística ve fixada per les dues primeres lletres de l'ús detallat assignat a la parcel·la.)

RIH	RESIDENCIAL HISTÒRIC
RIU	RESIDENCIAL UNIFAMILIAR
RIE	RESIDENCIAL PLURIFAMILIAR
IA	INDUSTRIA I EMAGATZEMAMENT
TC	TERCIARI
UC	USOS COMUNITARIS

**DELIMITACIÓ SECTORS DE PLANEJAMENT PARCIAL O REFORMA INTERIOR**

Àmbit sector \*\*\*\*\*  
PPHXX Àmbit del sector de planejament parcial o reforma interior XX de caràcter RESIDENCIAL

Àmbit del sector de planejament parcial o reforma interior XX de caràcter INDUSTRIAL

Àmbit del sector de planejament parcial o reforma interior XX de caràcter TERCIARI

**ÀREES DE REPARTIMENT**

Àmbit àrea \*\*\*\*\*  
ARHXX Àrea de repartiment XX, en sòl RESIDENCIAL  
ARIXX Àrea de repartiment XX, en sòl INDUSTRIAL  
ARTXX Àrea de repartiment XX, en sòl TERCIARI

**UNITATS D'EJECUCIÓ**

Àmbit àrea \*\*\*\*\*  
FARXX Programa d'Activació Integrada Residencial en sòl urba  
FARXX Programa d'Activació Integrada Industrial en sòl urba  
UERXX Unitat d'Ejecució Residencial en sòl urbanitzable  
UIEXX Unitat d'Ejecució Industrial en sòl urbanitzable

**SERVITUD I ZONES DE PROTECCIÓ DE DOMINI PÚBLIC**

LIMIT ZONA D'AFECCIÓ (Veure plànol B2)

VIES PECUÀRIES (Veure plànol B2)

**XARXA PRIMÀRIA O ESTRUCTURAL**

DEV	COMUNICACIONS I VIES PÚBLIQUES
DEV	CARRIL BICI
DET	TRANSPORTS
DEL	ESPÀIS LLIBRES, JARDINS
DEE	EQUIPAMENT ESCOLAR
DEC	EQUIPAMENT CULTURAL
DED	EQUIPAMENT ESPORTIU
DES	EQUIPAMENTS SERVEIS PÚBLICS
DEI	INFRAESTRUCTURES
DEH	Hidroèliques
DEIS	servidament
DEIA	abastiment aigua potable
DEIS	gasoducte
DEIE	energia elèctrica
DEV	1. abastidor d'energia 2. tractament RSU

**ORDENACIÓ DETALLADA**

RÈGIM DEL SÒL

ASSIGNACIÓ DETALLADA D'USOS

ZOU RD	RESIDENCIAL HISTÒRIC: "LA VILA" (Veure plànol sèrie D)
ZOU RH	RESIDENCIAL HISTÒRIC
ZOU RIU	UNIFAMILIAR AÏLLADA
ZOU RIH	RESIDENCIAL UNIFAMILIAR FILERA
ZOU RIUM	RESIDENCIAL UNIFAMILIAR ILLA
ZOU RPI	RESIDENCIAL PLURIFAMILIAR ILLA RESIDENCIAL ILLA COMPACTA
ZOU RPE	RESIDENCIAL PLURIFAMILIAR BLOC RESIDENCIAL BLOC EXEMPT
ZOU IA	INDUSTRIAL I EMAGATZEMAMENTS LLIGERS
ZOU IAM	INDUSTRIAL I EMAGATZEMAMENTS MITJANS
ZOU IAP	INDUSTRIAL I EMAGATZEMAMENTS PESATS
ZOU TC	TERCIARI COMERCIAL
ZOU TDM	TERCIARI ILLA DENSÀ
ZOU TDC	TERCIARI VOLUM CONTINGENDOR
ZOU TBA	TERCIARI VOLUM AÏLLAT
ZOU UC	USOS COMUNITARIS ESPÀIS LLIBRES
ZOU UCE	USOS COMUNITARIS ESCOLAR
ZOU UCC	USOS COMUNITARIS CULTURAL
ZOU UCD	USOS COMUNITARIS ESPORTIU
ZOU UCS	USOS COMUNITARIS SERVEIS
ZOU UCA	USOS COMUNITARIS APARCAMENTS
ZOU UCG	USOS COMUNITARIS GASOLINERES
ZOU UCR	USOS COMUNITARIS RELIGIOS
ZOU UL	DOTACIONS DE CARÀCTER LOCAL
ZOU ULV	COMUNICACIONS I VIES PÚBLIQUES
ZOU DLT	TRANSPORTS
ZOU DLL	ESPÀIS LLIBRES I JARDINS
ZOU DLE	EQUIPAMENT ESCOLAR
ZOU DLC	EQUIPAMENT CULTURAL
ZOU DLD	EQUIPAMENT ESPORTIU
ZOU DLS	EQUIPAMENT SERVEIS PÚBLICS
ZOU DLA	EQUIPAMENT APARCAMENTS
ZOU DLI	INFRAESTRUCTURES
ZOU DLH	Hidroèliques
ZOU DLIS	servidament
ZOU DLIA	abastiment aigua potable
ZOU DLIC	gasoducte
ZOU DLIE	energia elèctrica
ZOU DI	Infraestructures serveis urbans

**RÈGIM DE L'EDIFICACIÓ**

ALINEACIÓ EN SÒL URBÀ

ALINEACIÓ EN SÒL URBANITZABLE

AMB ORDENACIÓ DETALLADA



NOMBRE D'ALTURES

**PATRIMONI**

BENS MOBLES PROTEGITS

BENS ANGELOLÒGIC PROTEGITS

BENS MOBLES PROTEGITS

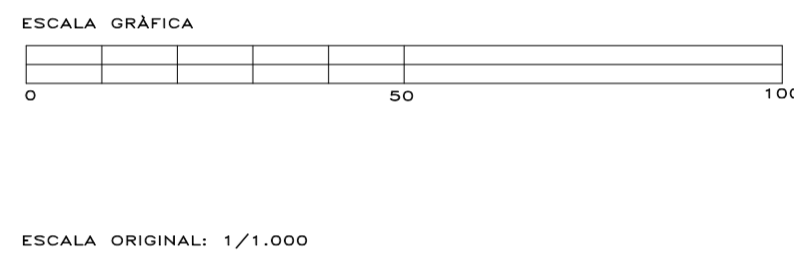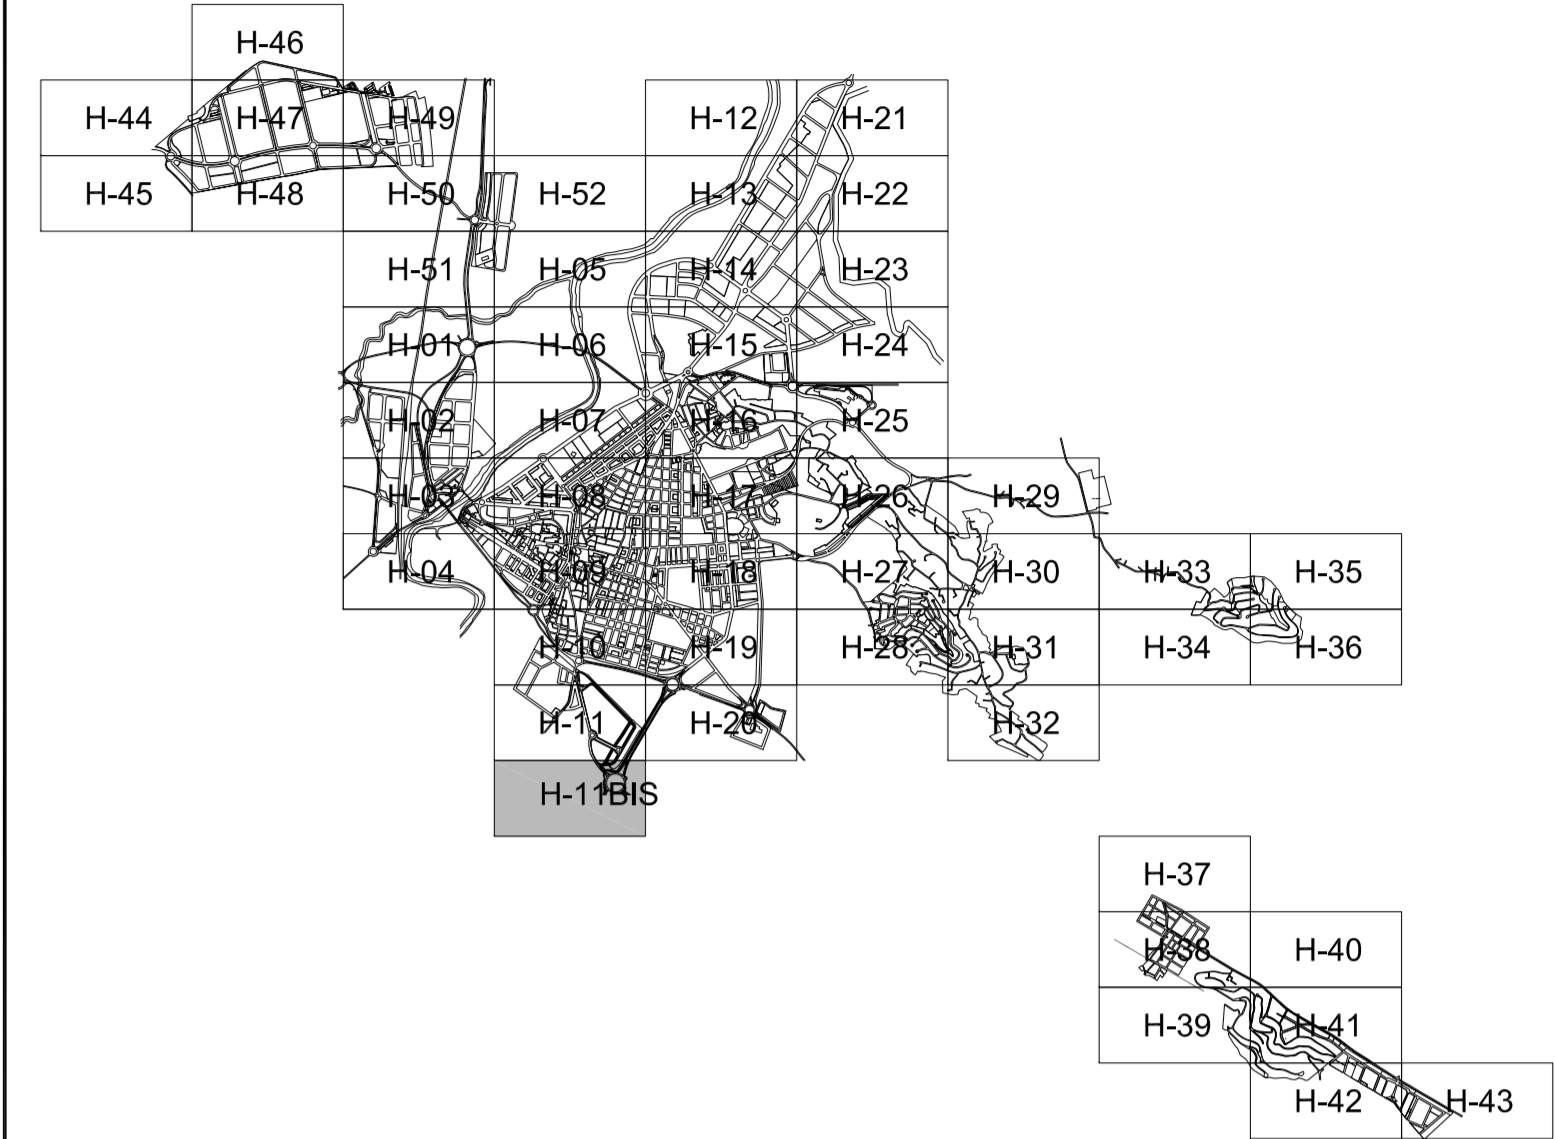

SUBSTITUEIX AL FULL Nº 11-BIS DE GENER 2002

EXCM. AJUNTAMENT D'ALZIRA

PLA GENERAL



**ORDENACIÓ URBANÍSTICA**

DESEMBRE 2005

Esc. 1/1.000

ÀMBIT URBÀ

FULL Nº 11-BIS

PER L'EQUIP REDACTOR

Signat. CRISTINA MARTÍNEZ ALGARRA  
DANIEL RUIPÉREZ CORTIJO