

ORDENACIÓ ESTRUCTURAL

CLASSIFICACIÓ SUI *****
 SUBLE *****
 LIMIT CLASSE SUI *****

ZONES D'ORDENACIÓ URBANÍSTICA
 (La pertinença a una determinada zona d'ordenació urbanística ve fixada per les dues primeres lletres de les sigles assignades a la parcel·la.)

RIH	RESIDENCIAL HISTÒRIC
RIU	RESIDENCIAL UNIFAMILIAR
RIF	RESIDENCIAL PLURIFAMILIAR
IA	INDUSTRIA I EMAGATZEMATZAMENT
TC	TERCIARI
UC	USOS COMUNITARIS

DELIMITACIÓ SECTORS DE PLANEJAMENT PARCIAL O REFORMA INTERIOR
 Àmbit sector *****
 Àmbit: del sector de planejament parcial o reforma interior XX de caràcter RESIDENCIAL
 PPIKXX *****
 Àmbit: del sector de planejament parcial o reforma interior XX de caràcter INDUSTRIAL

ÀREES DE REPARTIMENT
 Àmbit àrea *****
 Àmbit: àrea de repartiment XX, en sol RESIDENCIAL
 ARKXX *****
 Àmbit: àrea de repartiment XX, en sol INDUSTRIAL
 ARTXX *****
 Àmbit: àrea de repartiment XX, en sol TERCIARI

UNITATS D'EJECUCIÓ
 Àmbit àrea *****
 Àmbit: Programa d'Activació Integrada Residencial en sol urbà
 PARIKX *****
 Àmbit: Programa d'Activació Integrada Industrial en sol urbà
 IARIKX *****
 Àmbit: Unitat d'Educació Residencial en sol urbanitzable
 UERKXX *****
 Àmbit: Unitat d'Educació Industrial en sol urbanitzable
 UIEKXX *****

SERVITUD I ZONES DE PROTECCIÓ DE DOMINI PÚBLIC
 LIMIT ZONA D'AFECTACIÓ *****
 VIES PECUÀRIES *****
 (Veure plànol B2)
 VIES PÚBLIQUES *****
 (Veure plànol B2)

KARXA PRIMÀRIA O ESTRUCTURAL

DEV	COMUNICACIONS I VIES PÚBLIQUES
DEV	CARRIL BICI
DET	TRANSPORTS
DEL	ESPAYS LLIBRES, JARDINS
DEE	EQUIPAMENT ESCOLAR
DEC	EQUIPAMENT CULTURAL
DIE	EQUIPAMENT ESPORTIU
DES	EQUIPAMENTS SERVEIS PÚBLICS
DEI	INFRAESTRUCTURES
DEH	Hidroelèctriques
DEIS	servidament
DEA	abastiment aigua potable
DEG	gasoducte
DEE	energia elèctrica
DEV	1. associació d'edificis 2. tractament RSU



ORDENACIÓ DETALLADA

RÈGIM DEL SÒL *****
 ASSIGNACIÓ DETALLADA D'USOS *****

ZOU RD	RESIDENCIAL HISTÒRIC: "LA VILA" (Veure plànol sèrie D)
ZOU RIH	RESIDENCIAL HISTÒRIC
ZOU RIU	UNIFAMILIAR ABLADA
ZOU RIU	RESIDENCIAL UNIFAMILIAR FILEIRA
ZOU RIU	RESIDENCIAL UNIFAMILIAR ILLA
ZOU RP	RESIDENCIAL PLURIFAMILIAR ILLA
ZOU RP	RESIDENCIAL ILLA COMPACTA
ZOU RP	RESIDENCIAL PLURIFAMILIAR BLOC
ZOU RP	RESIDENCIAL BLOC EXEMPT
ZOU IA	INDUSTRIAL I EMAGATZEMATZAMENT LLEUGERS
ZOU IA	INDUSTRIAL I EMAGATZEMATZAMENT MITJANS
ZOU IA	INDUSTRIAL I EMAGATZEMATZAMENT PESATS
ZOU TC	TERCIARI COMERCIAL
ZOU TDM	TERCIARI ILLA DENSITÀRIA
ZOU TDC	TERCIARI VOLUMS CONTINGIDORS
ZOU TBA	TERCIARI VOLUMS ALLIAT
ZOU UC	USOS COMUNITARIS ESPAYS LLIBRES
ZOU UCE	USOS COMUNITARIS ESCOLAR
ZOU UCC	USOS COMUNITARIS CULTURAL
ZOU UCD	USOS COMUNITARIS ESPORTIU
ZOU UCS	USOS COMUNITARIS SERVEIS
ZOU UCA	USOS COMUNITARIS APARCAMENTS
ZOU UCG	USOS COMUNITARIS GASOLINERES
ZOU UCR	USOS COMUNITARIS RELIGIOS
ZOU DLV	COMUNICACIONS I VIES PÚBLIQUES
ZOU DLT	TRANSPORTS
ZOU DLL	ESPAYS LLIBRES I JARDINS
ZOU DLE	EQUIPAMENT ESCOLAR
ZOU DLC	EQUIPAMENT CULTURAL
ZOU DLD	EQUIPAMENT ESPORTIU
ZOU DLS	EQUIPAMENT SERVEIS PÚBLICS
ZOU DLA	EQUIPAMENT APARCAMENTS
ZOU DLI	INFRAESTRUCTURES
ZOU DLH	Hidroelèctriques
ZOU DLS	servidament
ZOU DLA	abastiment aigua potable
ZOU DLG	gasoducte
ZOU DLE	energia elèctrica
ZOU DI	Infraestructures serveis urbans

RÈGIM DE L'EDIFICACIÓ
 ALINEACIÓ EN SÒL URBÀ *****
 ALINEACIÓ EN SÒL URBANITZABLE *****
 ÀMBIT D'ORDENACIÓ DETALLADA *****
 NOMBRE D'ALTURES *****

PATRIMONI
 BENS IMMOBLES PROTEGITS *****
 BENS ANGELOLÒGIC PROTEGITS *****
 BENS MOBLES PROTEGITS *****

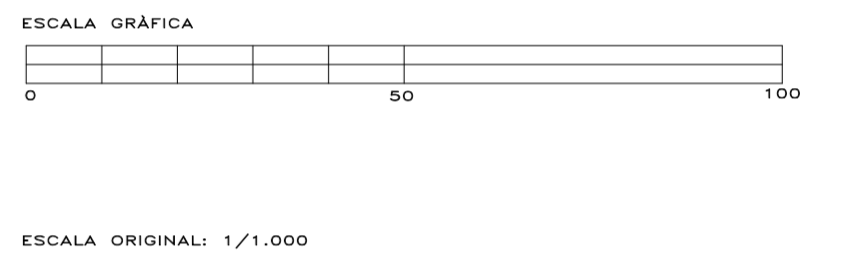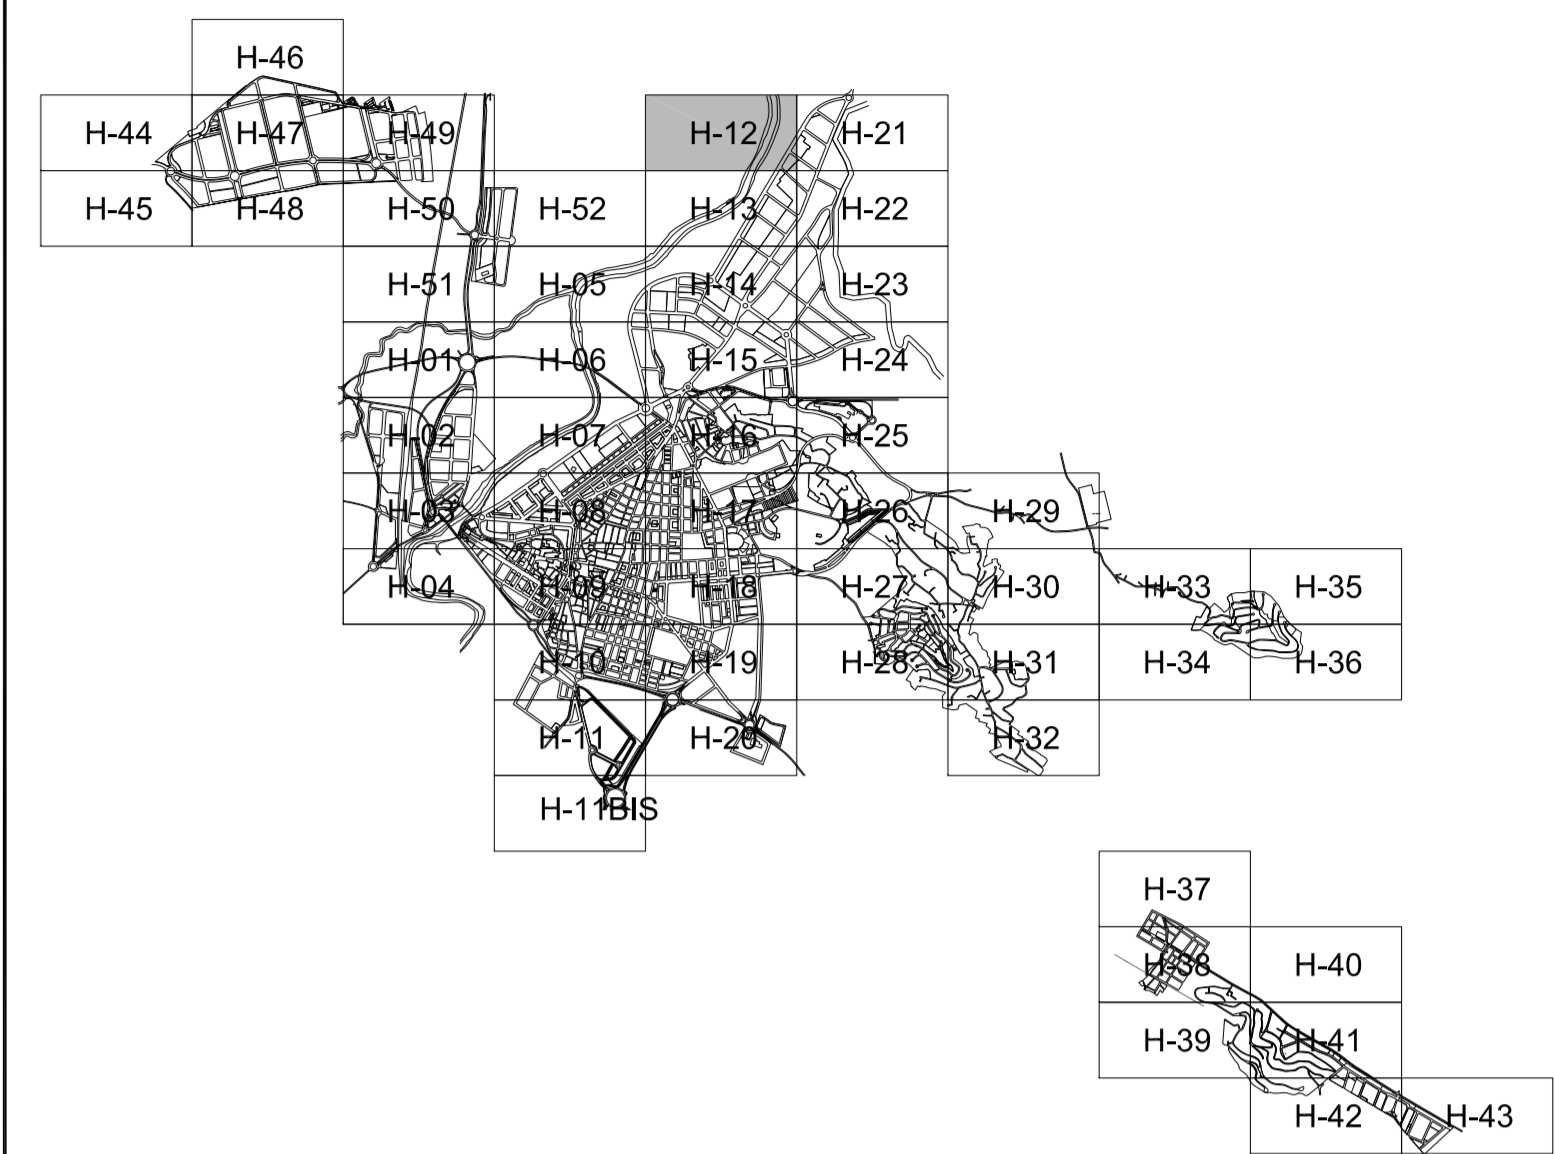

EXCM. AJUNTAMENT D'ALZIRA
 PLA GENERAL



ORDENACIÓ URBANÍSTICA
 GENER 2002
 Esc. 1/1.000
 ÀMBIT URBÀ
 FULL N° 12

PER L'EQUIP REDACTOR
 Signat. CRISTINA MARTÍNEZ ALGARRA
 DANIEL RUIPÉREZ CORTIJO

C 1