

**ORDENACIÓ ESTRUCTURAL**

CLASSIFICACIÓ SUI \*\*\*\*\*  
SUBLE

LIMIT CLASSE SUI

ZONES D'ORDENACIÓ URBANÍSTICA  
(La pertinença a una determinada zona d'ordenació urbanística ve fixada per les dues primeres lletres de les sigles assignades a la parcel·la.)

RIH	RESIDENCIAL HISTÒRIC
RIU	RESIDENCIAL UNIFAMILIAR
RIFF	RESIDENCIAL PLURIFAMILIAR
IA	INDUSTRIA I EMAGATZEMATZAMENT
TC	TERCIARI
UC	USOS COMUNITARIS

DELIMITACIÓ SECTORS DE PLANEJAMENT PARCIAL O REFORMA INTERIOR \*\*\*\*\*  
ÀMBIT: del sector de planejament parcial o reforma interior XX, de caràcter RESIDENCIAL.  
PPHXX

ÀMBIT: del sector de planejament parcial o reforma interior XX, de caràcter INDUSTRIAL.  
PPIXX

ÀREES DE REPARTIMENT \*\*\*\*\*  
ÀMBIT: Àrea de repartiment XX, en sòl RESIDENCIAL.  
ARRXX

ÀMBIT: Àrea de repartiment XX, en sòl INDUSTRIAL.  
ARIXX

ÀMBIT: Àrea de repartiment XX, en sòl TERCIARI.  
ARTXX

UNITATS D'EJECUCIÓ \*\*\*\*\*  
ÀMBIT: Àrea  
PARXX Programa d'Acció Integrada Residencial en sòl urba  
FARXX Programa d'Acció Integrada Industrial en sòl urba  
UERXX Unitat d'Educació Residencial en sòl urbanitzable  
UIEXX Unitat d'Educació Industrial en sòl urbanitzable

SERVITUD I ZONES DE PROTECCIÓ DE DOMINI PÚBLIC  
LIMIT ZONA D'AFECCIÓ \*\*\*\*\*  
VIES PECUÀRIES \*\*\*\*\* (Veure plànol B2)  
VIES PÚBLIQUES \*\*\*\*\* (Veure plànol B2)

KARXA PRIMÀRIA O ESTRUCTURAL

DEV	COMUNICACIONS I VIES PÚBLIQUES
DEV	CARRIL BICI
DET	TRANSPORTS
DEL	ESPAYS LLIBRES, JARDINS
DEE	EQUIPAMENT ESCOLAR
DEC	EQUIPAMENT CULTURAL
DIED	EQUIPAMENT ESPORTIU
DES	EQUIPAMENTS SERVEIS PÚBLICS
DEI	INFRAESTRUCTURES
DEH	Hidroliques
DEIS	sarregament
DEA	abastament aigua potable
DEG	gasoducte
DEE	energia elèctrica
DEV	1. abastador d'energies 2. tractament RSU

**ORDENACIÓ DETALLADA**

RÈGIM DEL SÒL

ASSIGNACIÓ DETALLADA D'USOS



ZOU RD	RESIDENCIAL HISTÒRIC: "LA VILA" (Veure plànol sèrie D)
ZOU RH4	RESIDENCIAL HISTÒRIC
ZOU RIU	UNIFAMILIAR ABLADA
ZOU RIUH	RESIDENCIAL UNIFAMILIAR FILEIRA
ZOU RIUM	RESIDENCIAL UNIFAMILIAR ILLA
ZOU RPF	RESIDENCIAL PLURIFAMILIAR ILLA RESIDENCIAL ILLA COMPACTA
ZOU RPB	RESIDENCIAL PLURIFAMILIAR BLOC RESIDENCIAL BLOC EXEMPT
ZOU IA	INDUSTRIAL I EMAGATZEMATZAMENT LLEUGERS
ZOU IAM	INDUSTRIAL I EMAGATZEMATZAMENT MITJANS
ZOU IAP	INDUSTRIAL I EMAGATZEMATZAMENT PESATS
ZOU TC	TERCIARI COMERCIAL
ZOU TDM	TERCIARI ILLA DENSÀ TERCIARI VOLUMS CONTENIDOR TERCIARI VOLUM AËLLAT
ZOU UC	USOS COMUNITARIS ESPAYS LLIBRES
ZOU UCE	USOS COMUNITARIS ESCOLAR
ZOU UCC	USOS COMUNITARIS CULTURAL
ZOU UCD	USOS COMUNITARIS ESPORTIU
ZOU UCS	USOS COMUNITARIS SERVEIS
ZOU UCA	USOS COMUNITARIS APARCAMENTS
ZOU UCG	USOS COMUNITARIS GASOLINERES
ZOU UCR	USOS COMUNITARIS RELIGIOS
ZOU UL	DOTACIONS DE CARÀCTER LOCAL
ZOU ULV	COMUNICACIONS I VIES PÚBLIQUES
ZOU DLT	TRANSPORTS
ZOU DLL	ESPAYS LLIBRES I JARDINS
ZOU DLE	EQUIPAMENT ESCOLAR
ZOU DLC	EQUIPAMENT CULTURAL
ZOU DLD	EQUIPAMENT ESPORTIU
ZOU DLS	EQUIPAMENT SERVEIS PÚBLICS
ZOU DLA	EQUIPAMENT APARCAMENTS
ZOU DLI	INFRAESTRUCTURES
ZOU DLH	Hidroliques
ZOU DLIS	sarregament
ZOU DLA	abastament aigua potable
ZOU DLG	gasoducte
ZOU DLE	energia elèctrica
ZOU DI	Infraestructures serveis urbans

**RÈGIM DE L'EDIFICACIÓ**

ALINEACIÓ EN SÒL URBÀ \*\*\*\*\*  
ALINEACIÓ EN SÒL URBANITZABLE \*\*\*\*\*  
AMB ORDENACIÓ DETALLADA \*\*\*\*\*  
NOMBRE D'ALTURES \*\*\*\*\*

**PATRIMONI**

BENS MOBLES PROTEGITS \*\*\*\*\*  
BENS ANGELOLÒGICS PROTEGITS \*\*\*\*\*  
BENS MOBLES PROTEGITS \*\*\*\*\*

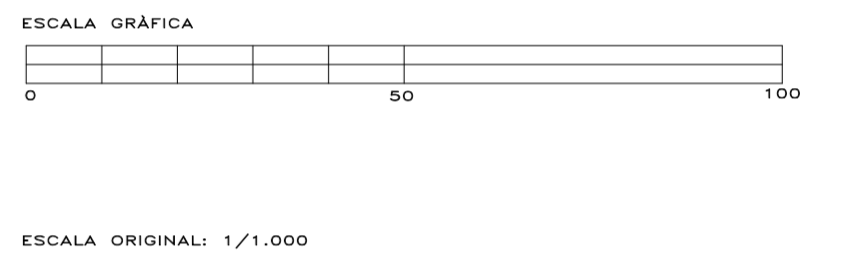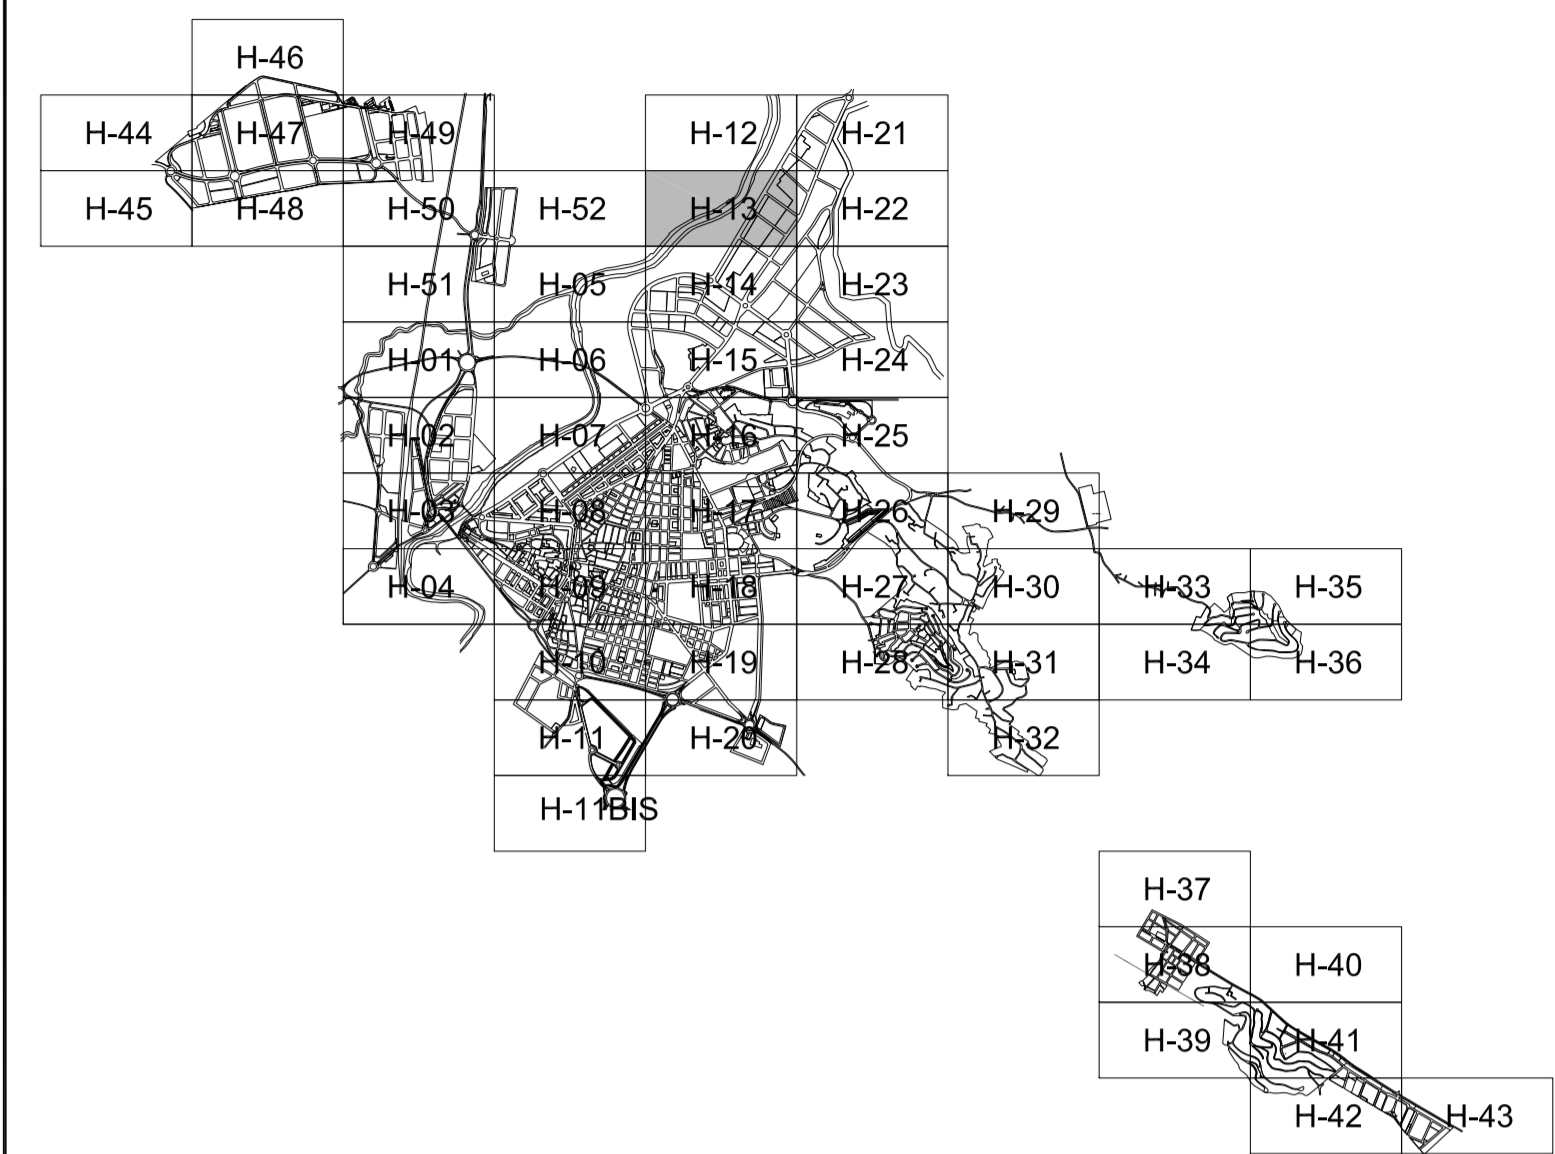

SUBSTITUEIX AL FULL N° 13 DE GENER 2002

EXCM. AJUNTAMENT D'ALZIRA

PLA GENERAL



**ORDENACIÓ URBANÍSTICA**

FEBRER 2005

Esc. 1/1.000

ÀMBIT URBÀ

FULL N° 13

PER L'EQUIP REDACTOR

Signat. CRISTINA MARTÍNEZ ALGARRA  
DANIEL RUIPÉREZ CORTIJO