

**ORDENACIÓ ESTRUCTURAL**

CLASSIFICACIÓ: **SUBLE** (LIMIT CLASSE SÒL)

ZONES D'ORDENACIÓ URBANÍSTICA: (La pertinença a una determinada zona d'ordenació urbanística ve fixada per les dues primeres lletres de les sigles assignades a la parcel·la.)

RIH	RESIDENCIAL HISTÒRIC
RIU	RESIDENCIAL UNIFAMILIAR
RIF	RESIDENCIAL PLURIFAMILIAR
IA	INDUSTRIAL I EMAGATZEMATZAMENT
TC	TERCIARI
UC	USOS COMUNITARIS

DELIMITACIÓ SECTORS DE PLANEJAMENT PARCIAL O REFORMA INTERIOR: **PIXXX**

AREES DE REPARTIMENT: **ARIXXX**

UNITATS D'EJECUCIÓ: **UEXXXX**

SERVITUD I ZONES DE PROTECCIÓ DE DOMINI PÚBLIC: **LIMIT ZONA D'AFECCIÓ**

VIES PECUÀRIES

KARXA PRIMÀRIA O ESTRUCTURAL:

- DEV COMUNICACIONS I VIES PÚBLIQUES
- DEV CARRIL BICI
- DET TRANSPORTS
- DEL ESPAIS LLIBRES, JARDINS
- DEE EQUIPAMENT ESCOLAR
- DEC EQUIPAMENT CULTURAL
- DIED EQUIPAMENT ESPORTIU
- DES EQUIPAMENTS SERVEIS PÚBLICS
- DEI INFRAESTRUCTURES

ORDENACIÓ DETALLADA

RÈGIM DEL SÒL: **ASSIGNACIÓ DETALLADA D'USOS**

ZOU RD: **RIH1, RIH5** RESIDENCIAL HISTÒRIC: "LA VILA"

ZOU RU: **RIU1** UNIFAMILIAR ABLADA, **RIU4** UNIFAMILIAR FILERA, **RIUM** UNIFAMILIAR EL·LÀ



ZOU RP: **RIPM** RESIDENCIAL PLURIFAMILIAR ILLA, **RMC** RESIDENCIAL ILLA COMPACTA, **RFB** RESIDENCIAL BLOC EXEMPT

ZOU IA: **IAl** INDUSTRIAL I EMAGATZEMATZAMENT LLIGERS, **IAM** INDUSTRIAL I EMAGATZEMATZAMENT MITJANS, **IAP** INDUSTRIAL I EMAGATZEMATZAMENT PESATS

ZOU TC: **TC** TERCIARI COMERCIAL

REGIM DE L'EDIFICACIÓ: **ALINEACIÓ EN SÒL URBÀ**

PATRIMONI: **BENS IMMOBLES PROTEGITS**

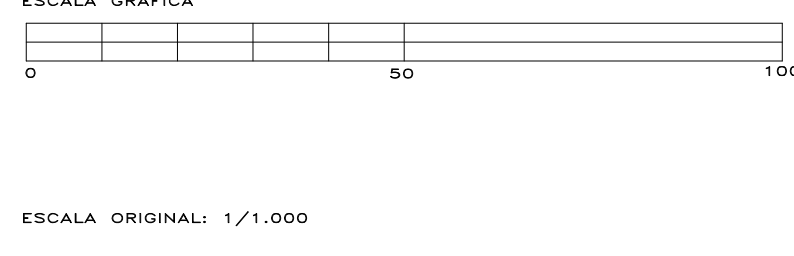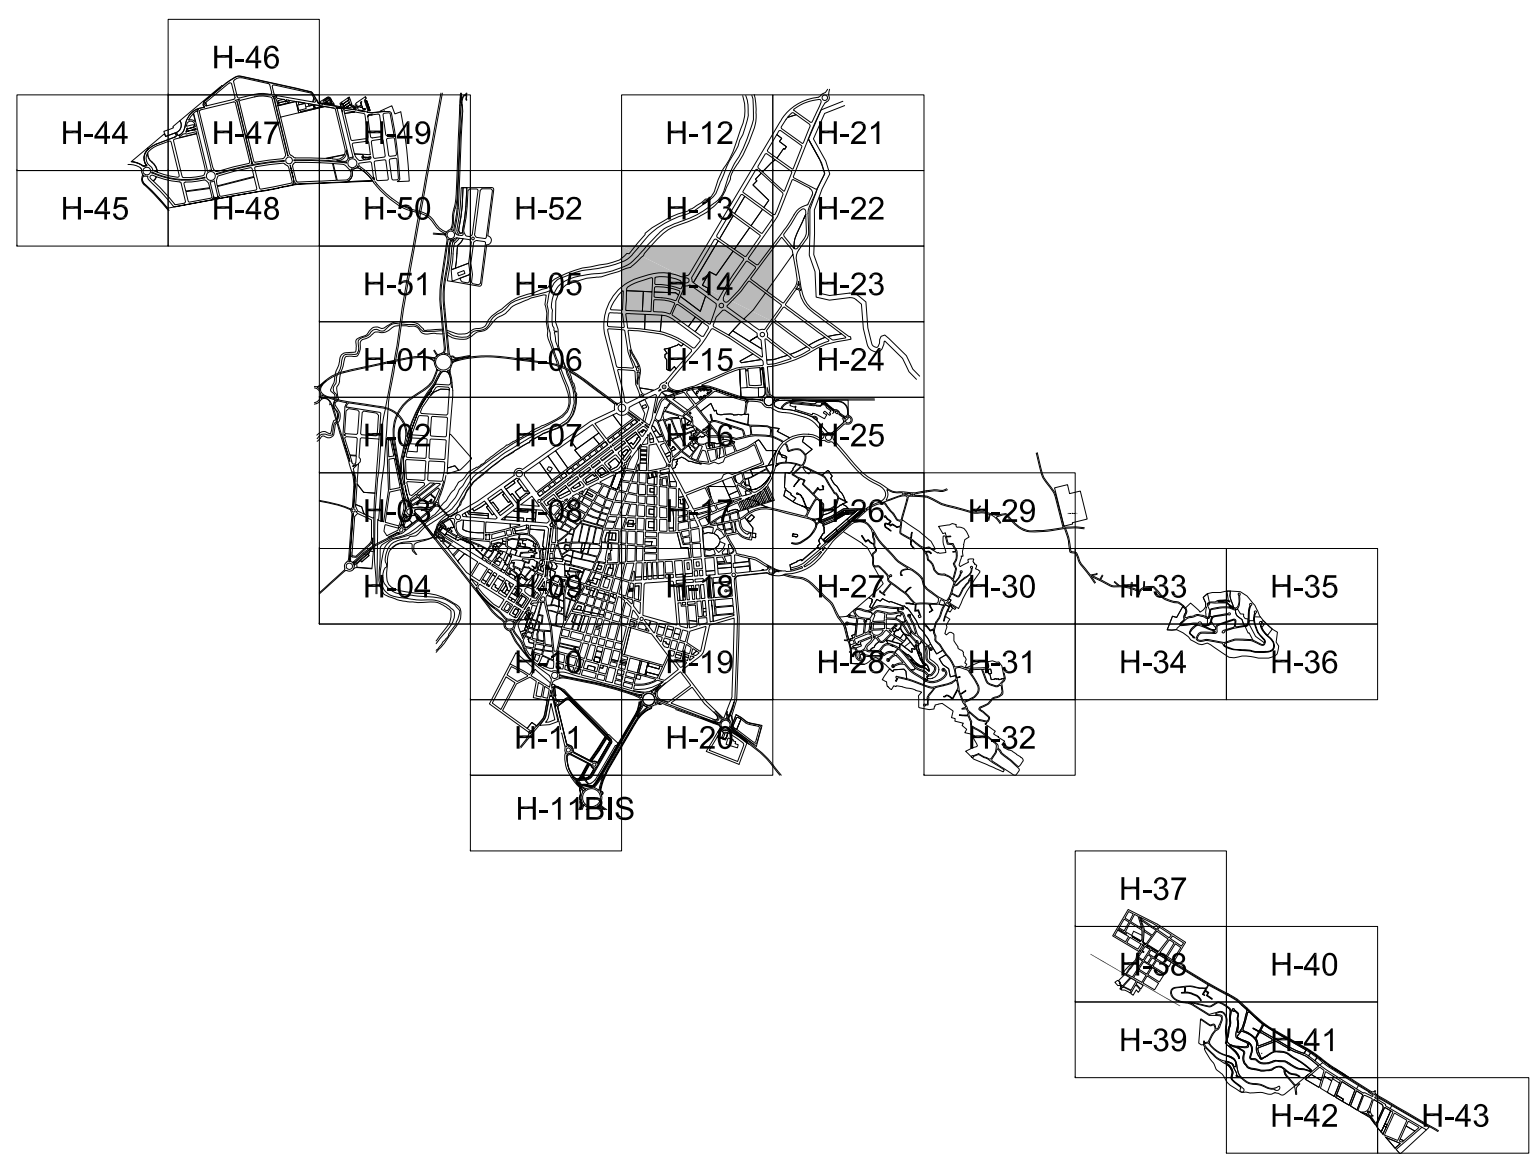

SUBSTITUEIX AL FULL N° 14 DE GENER 2002

