

ORDENACIÓ ESTRUCTURAL

CLASSIFICACIÓ: SU, SUBLE, LLIMIT CLASSE SÒL

ZONES D'ORDENACIÓ URBANÍSTICA
(La pertinença a una determinada zona d'ordenació urbanística ve fixada per les dues primeres lletres de les sigles assignades a la parcel·la.)

RIH	RESIDENCIAL HISTÒRIC
RIU	RESIDENCIAL UNIFAMILIAR
RIFF	RESIDENCIAL PLURIFAMILIAR
IA	INDUSTRIA I EMAGATZEMAMENT
TC	TERCIARI
UC	USOS COMUNITARIS

DELIMITACIÓ SECTORS DE PLANEJAMENT PARCIAL O REFORMA INTERIOR
Àmbit sector: *****
Àmbit: del sector de planejament parcial o reforma interior XX de caràcter RESIDENCIAL.
Àmbit: del sector de planejament parcial o reforma interior XX de caràcter INDUSTRIAL.

ÀREES DE REPARTIMENT
Àmbit àrea: *****
Àmbit: àrea de repartiment XX, en sòl RESIDENCIAL.
Àmbit: àrea de repartiment XX, en sòl INDUSTRIAL.
Àmbit: àrea de repartiment XX, en sòl TERCIARI.

UNITATS D'EJECUCIÓ
Àmbit àrea: *****
Àmbit: Programa d'Acció d'Actuació Integrada Residencial en sòl urbà.
Àmbit: Programa d'Acció d'Actuació Integrada Industrial en sòl urbà.
Àmbit: Unitat d'Educació Residencial en sòl urbanitzable.
Àmbit: Unitat d'Educació Industrial en sòl urbanitzable.

SERVITUD I ZONES DE PROTECCIÓ DE DOMINI PÚBLIC
LLIMIT ZONA D'AFECCIÓ: (Veure plànol B2)
VIES PECUÀRIES: (Veure plànol B2)

KARXA PRIMÀRIA O ESTRUCTURAL

DEV	COMUNICACIONS I VIES PÚBLIQUES	DEE	EQUIPAMENT ESCOLAR
DEV	CARRIL BICI	DEE	EQUIPAMENT CULTURAL
DET	TRANSPORTS	DEE	EQUIPAMENT ESPORTIU
DEL	ESPAYS LLIBRES, JARDINS	DES	EQUIPAMENTS SERVEIS PÚBLICS
DEE	EQUIPAMENT ESCOLAR	DEI	INFRAESTRUCTURES


ORDENACIÓ DETALLADA

RÈGIM DEL SÒL
ASSIGNACIÓ DETALLADA D'USOS

ZOU RD	RESIDENCIAL HISTÒRIC: "LA VILA" (Veure plànol sèrie D)	ZOU UC	US COMUNITARI ESPAYS LLIBRES
RIH1	RESIDENCIAL HISTÒRIC: "LA VILA" (Veure plànol sèrie D)	UCB	US COMUNITARI ESCOLAR
RIH5	RESIDENCIAL HISTÒRIC: "LA VILA" (Veure plànol sèrie D)	UCD	US COMUNITARI CULTURAL
RIH6	RESIDENCIAL HISTÒRIC	UCD	US COMUNITARI ESPORTIU
RIU	UNIFAMILIAR ABLADA	UCS	US COMUNITARI SERVEIS
RIUH	RESIDENCIAL UNIFAMILIAR FILERA	UCA	US COMUNITARI APARCAMENTS
RIUM	RESIDENCIAL UNIFAMILIAR ILLA	UCG	US COMUNITARI GASOLINERES
RIFF	RESIDENCIAL PLURIFAMILIAR ILLA	UCR	US COMUNITARI RELIGIOS
RIFF	RESIDENCIAL PLURIFAMILIAR ILLA COMPACTA	DOTACIONS DE CARÀCTER LOCAL	
RPF	RESIDENCIAL PLURIFAMILIAR BLOC	DLV	COMUNICACIONS I VIES PÚBLIQUES
RBE	RESIDENCIAL BLOC EXEMPT	DLT	TRANSPORTS
ZOU IA	INDUSTRIA I EMAGATZEMAMENT LLIGERS	DLL	ESPAYS LLIBRES I JARDINS
IAL	INDUSTRIA I EMAGATZEMAMENT LLIGERS	DLE	EQUIPAMENT ESCOLAR
IAM	INDUSTRIA I EMAGATZEMAMENT MITJANS	DLC	EQUIPAMENT CULTURAL
IAP	INDUSTRIA I EMAGATZEMAMENT PESATS	DLD	EQUIPAMENT ESPORTIU
ZOU TC	TERCIARI COMERCIAL	DLS	EQUIPAMENT SERVEIS PÚBLICS
TC	TERCIARI COMERCIAL	DLA	EQUIPAMENT APARCAMENTS
TDM	TERCIARI ILLA DENSÀ	DLI	INFRAESTRUCTURES
TVC	TERCIARI VOLUM CONTINGIDOR	DLH	INFRAESTRUCTURES
TBA	TERCIARI VOLUM AÏLLAT	DLU	ENERGIA
		DLA	abastiment aigua potable
		DLE	gasoducte
		DLE	energia elèctrica
		ID	Infraestructures serveis urbans

RÈGIM DE L'EDIFICACIÓ
ALINEACIÓ EN SÒL URBÀ
ALINEACIÓ EN SÒL URBANITZABLE AMB ORDENACIÓ DETALLADA
NOMBRE D'ALTURES

PATRIMONI
BENS IMMOBLES PROTEGITS
BENS ANGELOLÒGIC PROTEGITS
BENS MOBLES PROTEGITS

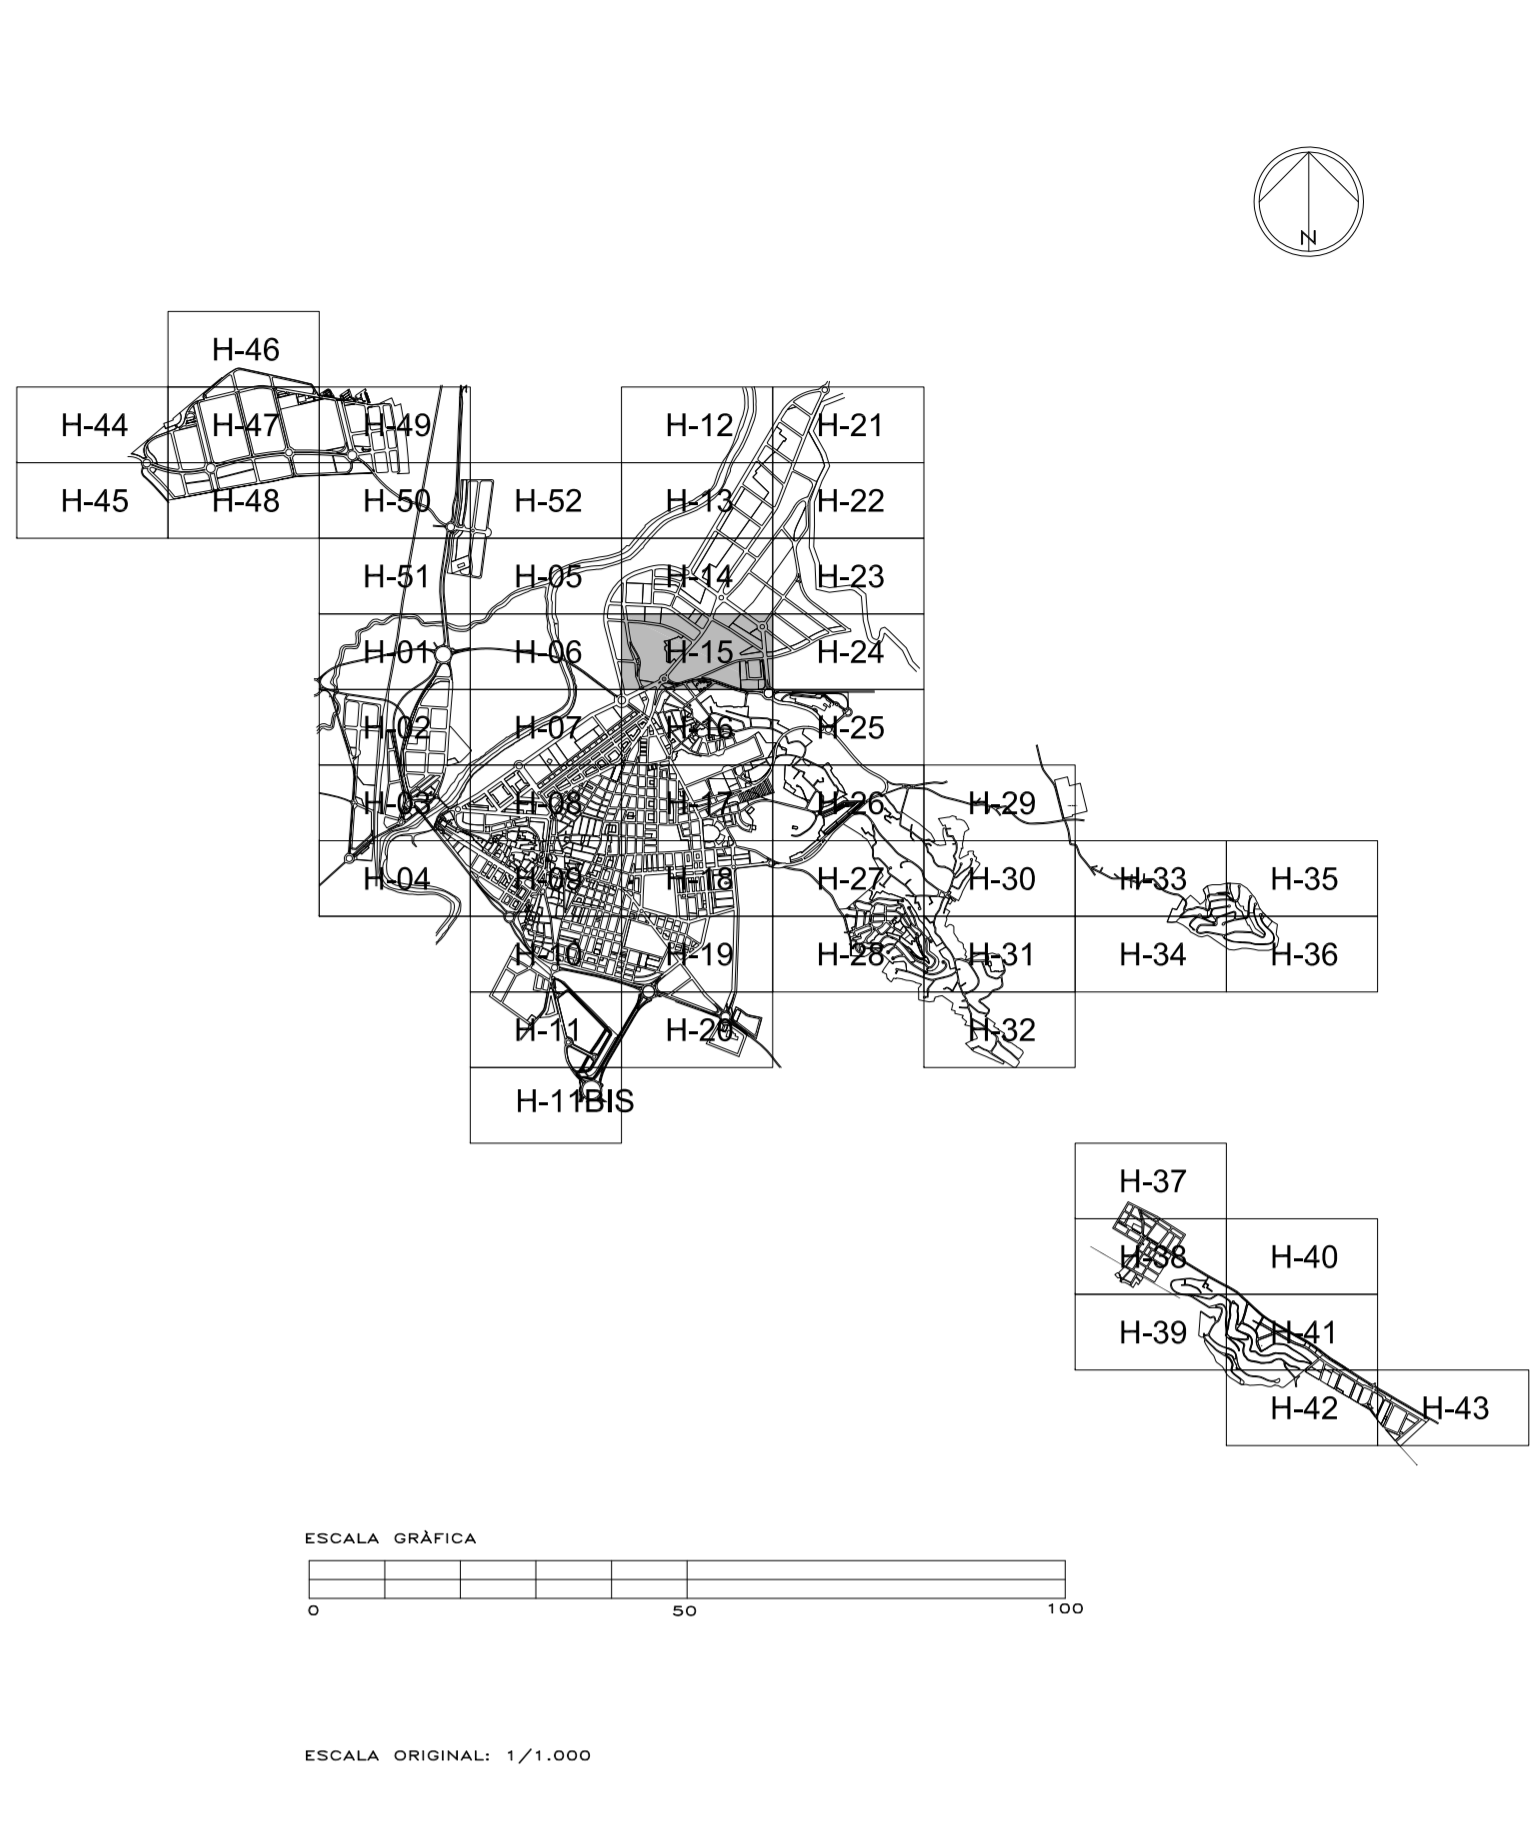

SUBSTITUEIX AL FULL N° 15 DE SETEMBRE 2006

EXCM. AJUNTAMENT D'ALZIRA

PLA GENERAL



ORDENACIÓ URBANÍSTICA

SETEMBRE 2008

Esc. 1/1.000

ÀMBIT URBÀ

FULL N° 15

PER L'EQUIP REDACTOR

Signat: CRISTINA MARTÍNEZ ALGARRA