

**ORDENACIÓ ESTRUCTURAL**

CLASSIFICACIÓ: SUJ \*\*\*\*\*  
SUBLE: \*\*\*\*\*

LIMIT CLASSE SÒL: \*\*\*\*\*

**ZONES D'ORDENACIÓ URBANÍSTICA**  
(La pertinença a una determinada zona d'ordenació urbanística ve fixada per les dues primeres lletres de les sigles assignades a la parcel·la.)

RIH	RESIDENCIAL HISTÒRIC
RIU	RESIDENCIAL UNIFAMILIAR
RIFF	RESIDENCIAL PLURIFAMILIAR
IA	INDUSTRIAL I EMAGATZEMAMENT
TC	TERCIARI
UC	USOS COMUNITARIS

**DELIMITACIÓ SECTORS DE PLANEJAMENT PARCIAL O REFORMA INTERIOR**

Àmbit sector: \*\*\*\*\*

PPHXX: Àmbit: del sector de planejament parcial o reforma interior XX, de caràcter RESIDENCIAL.

PPRXX: Àmbit: del sector de planejament parcial o reforma interior XX, de caràcter INDUSTRIAL.

**ÀREES DE REPARTIMENT**

ÀRREXX: Àmbit: àrea de repartiment XX, en sòl RESIDENCIAL.

ÀRIXX: Àmbit: àrea de repartiment XX, en sòl INDUSTRIAL.

ÀRTXX: Àmbit: àrea de repartiment XX, en sòl TERCIARI.

**UNITATS D'EJECUCIÓ**

Àrea: \*\*\*\*\*

PARXX: Programa d'Activació Integrada Residencial en sòl urba.

PASXX: Programa d'Activació Integrada Industrial en sòl urba.

UERXXX: Unitat d'Educació Residencial en sòl urbanitzable.

UIEXXX: Unitat d'Educació Industrial en sòl urbanitzable.

**SERVITUD I ZONES DE PROTECCIÓ DE DOMINI PÚBLIC**

LIMIT ZONA D'AFECCIÓ: (Veure plànol B2)

VIES PECUÀRIES: (Veure plànol B2)

**KARXA PRIMÀRIA O ESTRUCTURAL**

DEV	COMUNICACIONS I VIES PÚBLIQUES
DEV	CARRIL BICI
DET	TRANSPORTS
DEL	ESPÀIS LLIBRES, JARDINS
DEE	EQUIPAMENT ESCOLAR
DEC	EQUIPAMENT CULTURAL
DED	EQUIPAMENT ESPORTIU
DES	EQUIPAMENTS SERVEIS PÚBLICS
DEI	INFRAESTRUCTURES
DEH1	Hidroèlfiques
DEH2	servidament
DEIA	abastament aigua potable
DEIS	gasoducte
DEIE	energia elèctrica
DEV1	1. associació d'edificis
DEV2	2. tractament RSU

**ORDENACIÓ DETALLADA**

RÈGIM DEL SÒL: \*\*\*\*\*

ASSIGNACIÓ DETALLADA D'USOS:

ZOU RD	RESIDENCIAL HISTÒRIC: "LA VILA" (Veure plànols sèrie D)
ZOU RIH	RESIDENCIAL HISTÒRIC
ZOU RIU	UNIFAMILIAR AÏLLADA
ZOU RIUF	RESIDENCIAL UNIFAMILIAR FILERA
ZOU RIUM	RESIDENCIAL UNIFAMILIAR ILLA
ZOU RIFM	RESIDENCIAL PLURIFAMILIAR ILLA
ZOU RIFC	RESIDENCIAL ILLA COMPACTA
ZOU RIFB	RESIDENCIAL PLURIFAMILIAR BLOC
ZOU RIBE	RESIDENCIAL BLOC EXEMPT
ZOU IA	INDUSTRIAL I EMAGATZEMAMENTS LLIGERS
ZOU IAM	INDUSTRIAL I EMAGATZEMAMENTS MITJANS
ZOU IAP	INDUSTRIAL I EMAGATZEMAMENTS PESATS
ZOU TC	TERCIARI COMERCIAL
ZOU TDM	TERCIARI ILLA DENSÀ
ZOU TDC	TERCIARI VOLUMS CONTENIDOR
ZOU TBA	TERCIARI VOLUMS AÏLLAT
ZOU UC	USOS COMUNITARIS ESPÀIS LLIBRES
ZOU UCE	USOS COMUNITARIS ESCOLAR
ZOU UCC	USOS COMUNITARIS CULTURAL
ZOU UCD	USOS COMUNITARIS ESPORTIU
ZOU UCS	USOS COMUNITARIS SERVEIS
ZOU UCA	USOS COMUNITARIS APARCAMENTS
ZOU UCG	USOS COMUNITARIS GASOLINERES
ZOU UCR	USOS COMUNITARIS RELIGIOS
DOTACIONS DE CARÀCTER LOCAL	
ZOU DLV	COMUNICACIONS I VIES PÚBLIQUES
ZOU DLT	TRANSPORTS
ZOU DLL	ESPÀIS LLIBRES I JARDINS
ZOU DLE	EQUIPAMENT ESCOLAR
ZOU DLC	EQUIPAMENT CULTURAL
ZOU DLD	EQUIPAMENT ESPORTIU
ZOU DLS	EQUIPAMENT SERVEIS PÚBLICS
ZOU DLA	EQUIPAMENT APARCAMENTS
ZOU DLI	INFRAESTRUCTURES
ZOU DLH1	Hidroèlfiques
ZOU DLH2	servidament
ZOU DLIA	abastament aigua potable
ZOU DLIG	gasoducte
ZOU DLIE	energia elèctrica
ZOU DI	Infraestructures serveis urbans

**RÈGIM DE L'EDIFICACIÓ**

ALINEACIÓ EN SÒL URBÀ: \*\*\*\*\*

ALINEACIÓ EN SÒL URBANITZABLE: \*\*\*\*\*

AMB ORDENACIÓ DETALLADA: \*\*\*\*\*



NOMBRE D'ALTURES: \*\*\*\*\*

**PATRIMONI**

BIENS MOBILS PROTEGITS: \*\*\*\*\*

BIENS ANGELOLÒGIC PROTEGITS: \*\*\*\*\*

BIENS MOBLES PROTEGITS: \*\*\*\*\*

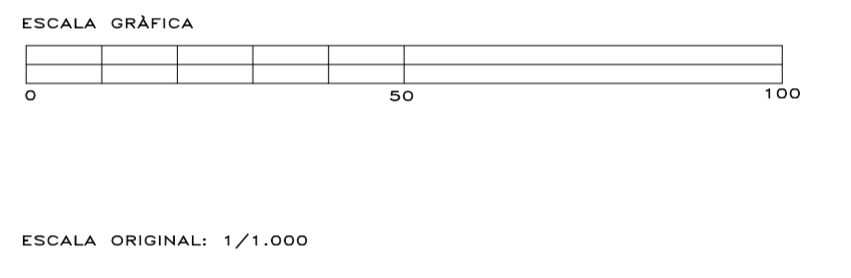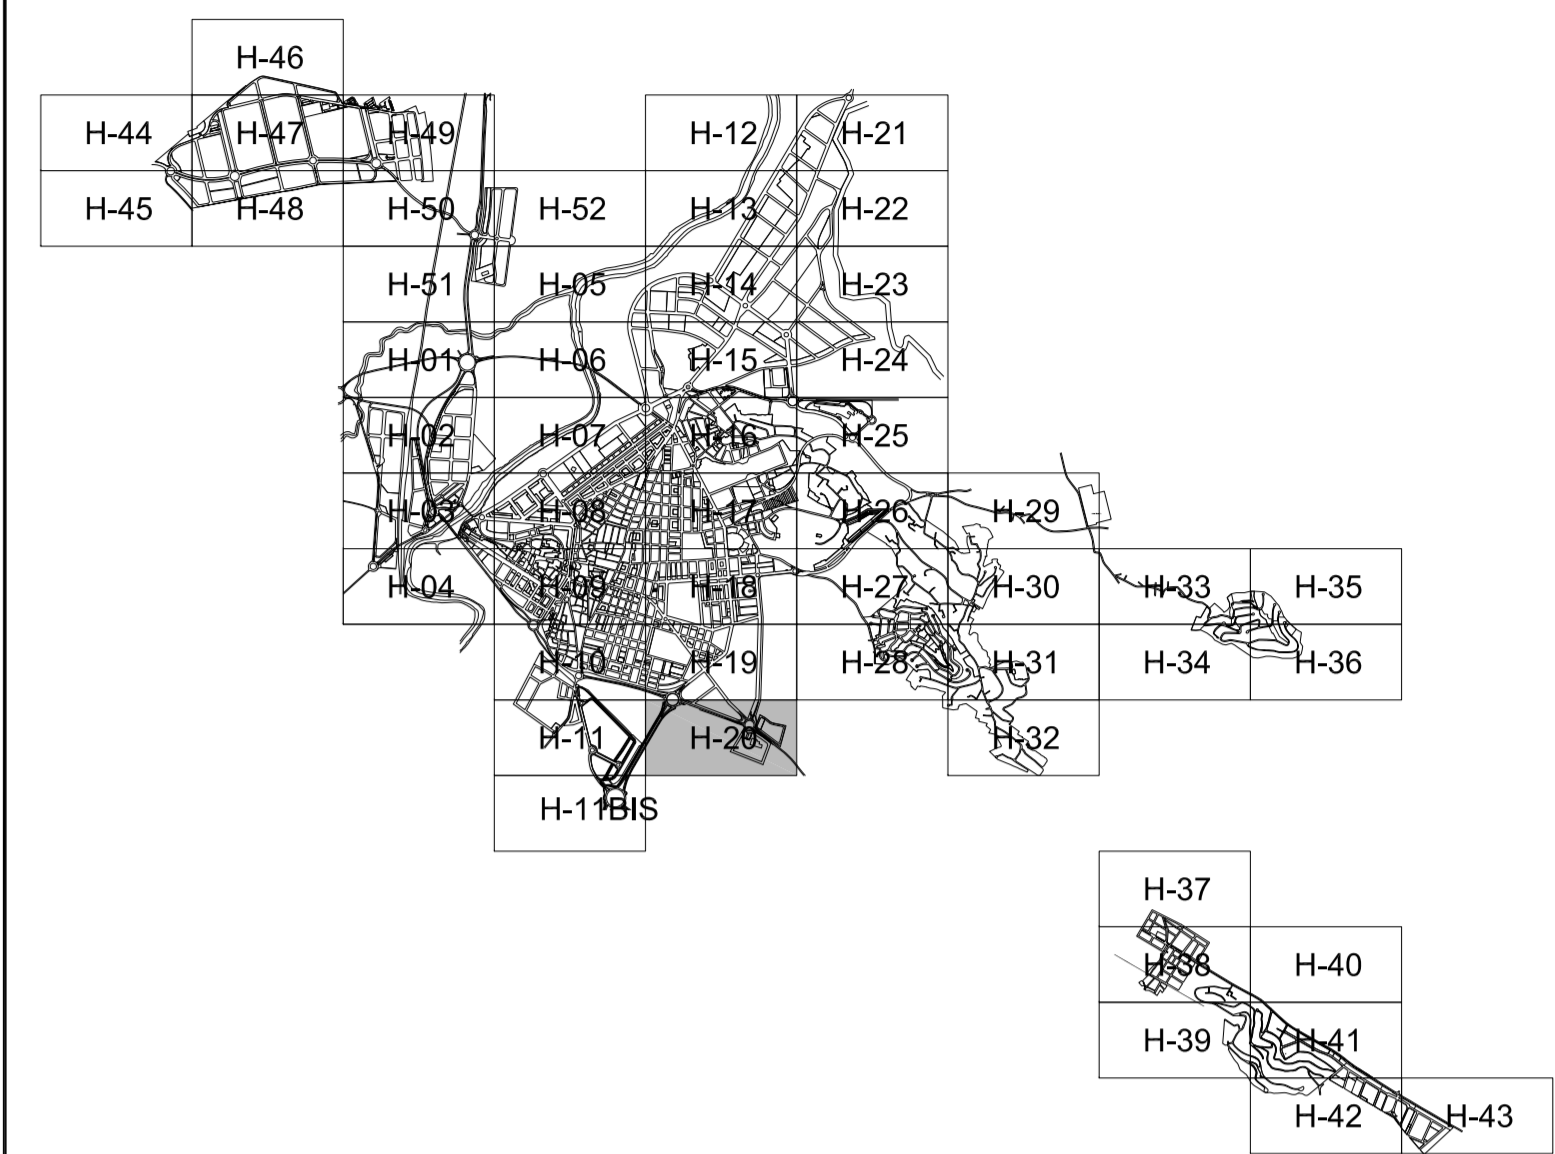

SUBSTITUEIX AL FULL N° 20 DE GENER 2002

EXCM. AJUNTAMENT D'ALZIRA

PLA GENERAL



ORDENACIÓ URBANÍSTICA

DESEMBRE 2005

Esc. 1/1.000

ÀMBIT URBÀ

FULL N° 20

PER L'EQUIP REDACTOR

Signat: CRISTINA MARTÍNEZ ALGARRA  
DANIEL RUIPÉREZ CORTIJO