

ORDENACIÓ ESTRUCTURAL

CLASSIFICACIÓ: **RSU** (SUBLE) **LIMIT CLASSE SÒL**

ZONES D'ORDENACIÓ URBANÍSTICA
(La pertinença a una determinada zona d'ordenació urbanística ve fixada per les dues primeres lletres de les sigles assignades a la parcel·la.)

RIH	RESIDENCIAL HISTÒRIC
RIU	RESIDENCIAL UNIFAMILIAR
RIFF	RESIDENCIAL PLURIFAMILIAR
IA	INDUSTRIA I EMAGATZEMATAMENT
TC	TERCIARI
UC	USOS COMUNITARIS

DELIMITACIÓ SECTORS DE PLANEJAMENT PARCIAL O REFORMA INTERIOR

PPXXX	Àmbit: del sector de planejament parcial o reforma interior XX de caràcter RESIDENCIAL
PIXXX	Àmbit: del sector de planejament parcial o reforma interior XX de caràcter INDUSTRIAL

ÀREES DE REPARTIMENT

ARXXX	Àrea de repartiment XX, en sòl RESIDENCIAL
ARIXX	Àrea de repartiment XX, en sòl INDUSTRIAL
ARTXX	Àrea de repartiment XX, en sòl TERCIARI

UNITATS D'EJECUCIÓ

PARXX	Birri àrea
PARXX	Programa d'Activació Integrada Residencial en sòl urba
PIEXXX	Programa d'Activació Integrada Industrial en sòl urba
UEXXX	Unitat d'Ejecució Residencial en sòl urbanitzable
UIEXXX	Unitat d'Ejecució Industrial en sòl urbanitzable

SERVITUD I ZONES DE PROTECCIÓ DE DOMINI PÚBLIC

LIMIT ZONA D'AFECCIÓ (Veure plànol B2)

VIES PECUÀRIES (Veure plànol B2)

KARXA PRIMÀRIA O ESTRUCTURAL

DEV	COMUNICACIONS I VIES PÚBLIQUES
DEV	CARRIL BICI
DET	TRANSPORTS
DEL	ESPÀIS LLIBRES, JARDINS
DEE	EQUIPAMENT ESCOLAR
DEC	EQUIPAMENT CULTURAL
DED	EQUIPAMENT ESPORTIU
DES	EQUIPAMENTS SERVEIS PÚBLICS
DEI	INFRAESTRUCTURES
DEH	hidràuliques
DEIS	sanejament
DEA	abastiment aigua potable
DEG	gasoducte
DEE	energia elèctrica
DEV	1. abastidor d'energies 2. tractament RSU

ORDENACIÓ DETALLADA

RÈGIM DEL SÒL

ASSIGNACIÓ DETALLADA D'USOS



ZOU RD	RESIDENCIAL HISTÒRIC: "LA VILA" (Veure plànol sèrie D)
ZOU RH	RESIDENCIAL HISTÒRIC
ZOU RIU	UNIFAMILIAR AÏLLADA
ZOU RIUH	RESIDENCIAL UNIFAMILIAR FILEIRA
ZOU RIUM	RESIDENCIAL UNIFAMILIAR ILLA
ZOU RPI	RESIDENCIAL PLURIFAMILIAR ILLA
ZOU RMC	RESIDENCIAL ILLA COMPACTA
ZOU RPB	RESIDENCIAL PLURIFAMILIAR BLOC
ZOU RBE	RESIDENCIAL BLOC EXEMPT
ZOU IA	INDUSTRIAL I EMAGATZEMATAMENTS LLEUGERS
ZOU IAM	INDUSTRIAL I EMAGATZEMATAMENTS MITJANS
ZOU IAP	INDUSTRIAL I EMAGATZEMATAMENTS PESATS
ZOU TC	TERCIARI COMERCIAL
ZOU TDM	TERCIARI ILLA DENSÀ
ZOU TDC	TERCIARI VOLUM CONTINGENDOR
ZOU TBA	TERCIARI VOLUM AÏLLAT
ZOU UC	US COMUNITARI ESPÀIS LLIBRES
ZOU UCE	US COMUNITARI ESCOLAR
ZOU UCC	US COMUNITARI CULTURAL
ZOU UCD	US COMUNITARI ESPORTIU
ZOU UCS	US COMUNITARI SERVEIS
ZOU UCA	US COMUNITARI APARCAMENTS
ZOU UCG	US COMUNITARI GASOLINERES
ZOU UCR	US COMUNITARI RELIGIOS
ZOU UCL	DOTACIONS DE CARÀCTER LOCAL
ZOU ULV	COMUNICACIONS I VIES PÚBLIQUES
ZOU ULT	TRANSPORTS
ZOU ULJ	ESPÀIS LLIBRES I JARDINS
ZOU ULE	EQUIPAMENT ESCOLAR
ZOU ULC	EQUIPAMENT CULTURAL
ZOU ULD	EQUIPAMENT ESPORTIU
ZOU ULS	EQUIPAMENT SERVEIS PÚBLICS
ZOU ULA	EQUIPAMENT APARCAMENTS
ZOU ULI	INFRAESTRUCTURES
ZOU ULH	hidràuliques
ZOU ULIS	sanejament
ZOU ULA	abastiment aigua potable
ZOU ULG	gasoducte
ZOU ULE	energia elèctrica
ZOU UID	Infraestructures serveis urbans

RÈGIM DE L'EDIFICACIÓ

ALINEACIÓ EN SÒL URBÀ
ALINEACIÓ EN SÒL URBANITZABLE
AMB ORDENACIÓ DETALLADA
NOMBRE D'ALTURES

PATRIMONI

BENS IMMOBLES PROTEGITS
BENS ANGELOLÒGIC PROTEGITS
BENS MOBLES PROTEGITS

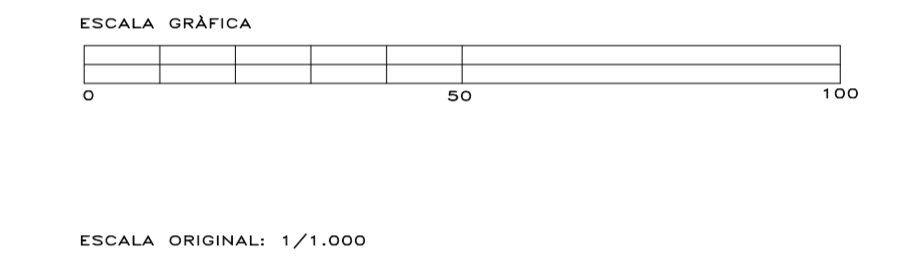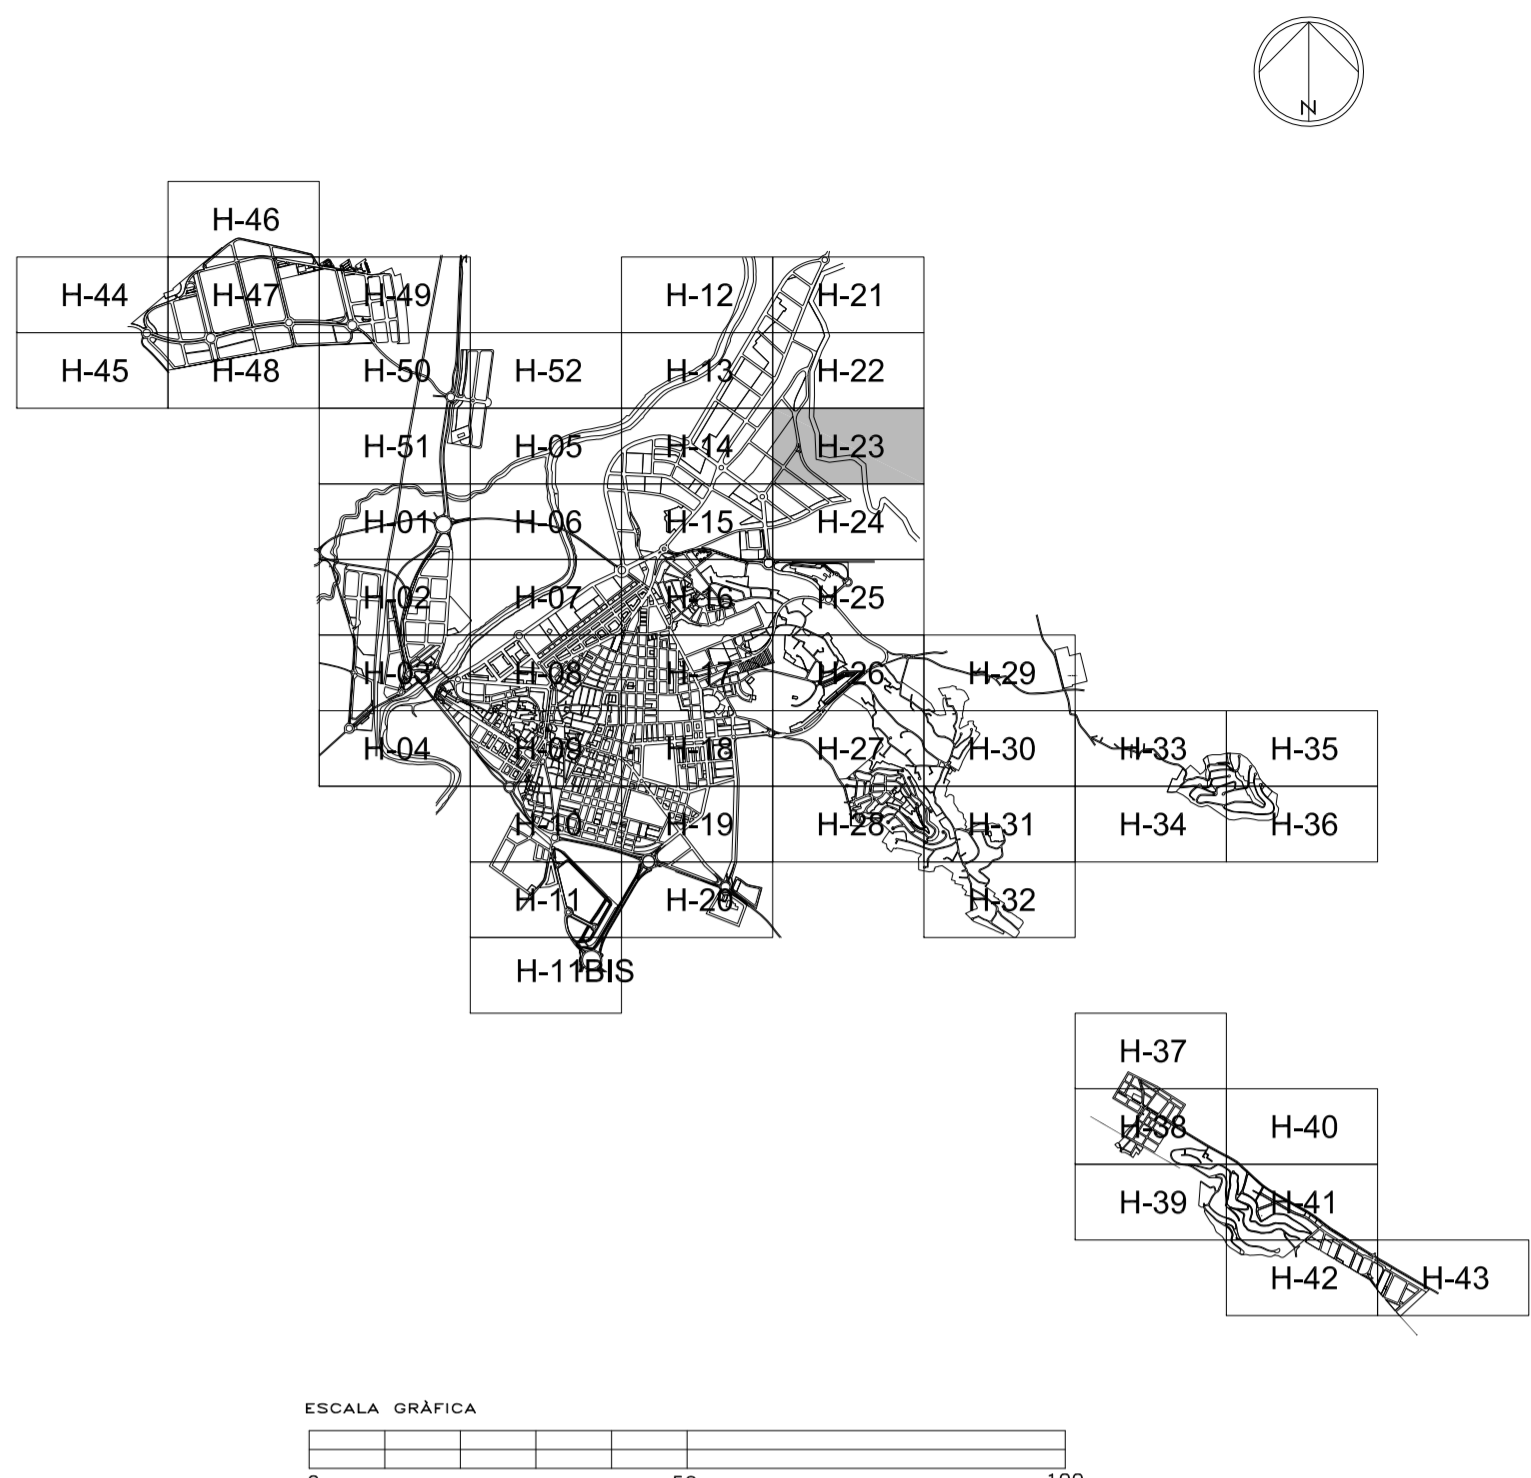

EXCM. AJUNTAMENT D'ALZIRA
PLA GENERAL



ORDENACIÓ URBANÍSTICA

PER L'EQUIP REDACTOR

Signal: CRISTINA MARTÍNEZ ALGARFÀ
DANIEL RUIPÉREZ CORTIJO

GENER 2002
Escala: 1/1.000
ÀMBIT: URBÀ
FULL: N° 23