

ORDENACIÓ ESTRUCTURAL

CLASSIFICACIÓ SUI *****
SUBLE *****
LIMIT CLASSE SUI *****

ZONES D'ORDENACIÓ URBANÍSTICA
(La pertinença a una determinada zona d'ordenació urbanística ve fixada per les dues primeres lletres de les sigles assignades a la parcel·la.)

RH	RESIDENCIAL HISTÒRIC
RU	RESIDENCIAL UNIFAMILIAR
RP	RESIDENCIAL PLURIFAMILIAR
IA	INDUSTRIA I EMAGATZEMAMENT
TC	TERCIARI
UC	USOS COMUNITARIS

DELIMITACIÓ SECTORS DE PLANEJAMENT PARCIAL O REFORMA INTERIOR
Àmbit sector *****

PP1XX	Àmbit: del sector de planejament parcial o reforma interior XX de caràcter RESIDENCIAL
PP2XX	Àmbit: del sector de planejament parcial o reforma interior XX de caràcter INDUSTRIAL

ÀREES DE REPARTIMENT *****

ARR1XX	Àrea de repartiment XX, en sòl RESIDENCIAL
ARR2XX	Àrea de repartiment XX, en sòl INDUSTRIAL
ARR3XX	Àrea de repartiment XX, en sòl TERCIARI

UNITATS D'EJECUCIÓ *****

PARRXX	Unitat d'Execució Residencial en sòl urbà
PAR2XX	Programa d'Activació Integrada Residencial en sòl urbà
UER1XX	Unitat d'Execució Residencial en sòl urbanitzable
UER2XX	Unitat d'Execució Industrial en sòl urbanitzable

SERVITUD I ZONES DE PROTECCIÓ DE DOMINI PÚBLIC

LIMIT ZONA D'AFECCIÓ *****
VIES PECUÀRIES *****
VIES PÚBLIQUES *****
(Veure plànol B2)

KARXA PRIMÀRIA O ESTRUCTURAL

DEV	COMUNICACIONS I VIES PÚBLIQUES
DEV	CARRIL BICI
DET	TRANSPORTS
DEL	ESPAIS LLIBRES, JARDINS
DEE	EQUIPAMENT ESCOLAR
DEC	EQUIPAMENT CULTURAL
DIED	EQUIPAMENT ESPORTIU
DES	EQUIPAMENTS SERVEIS PÚBLICS
DEI	INFRAESTRUCTURES
DEI1	Hidroèliques
DEI2	Saragatons
DEI3	Abastiment aigua potable
DEI4	Gasoducte
DEI5	Energia elèctrica
DEI6	1. Abastidor d'energia 2. Tractament RSU

ORDENACIÓ DETALLADA

RÈGIM DEL SÒL

ZOU RD	RESIDENCIAL HISTÒRIC: "LA VILA" (Veure plànol sèrie D)
ZOU RH	UNIFAMILIAR ABLADA
ZOU RU	RESIDENCIAL UNIFAMILIAR FLERA
ZOU RP	RESIDENCIAL UNIFAMILIAR EL·LA
ZOU IA	INDUSTRIAL I EMAGATZEMAMENT LLIGERS
ZOU TC	TERCIARI COMERCIAL
ZOU UC	USOS COMUNITARIS ESPAIS LLIBRES
UC1E	USOS COMUNITARIS ESCOLAR
UC2C	USOS COMUNITARIS CULTURAL
UC3E	USOS COMUNITARIS ESPORTIU
UC4S	USOS COMUNITARIS SERVEIS
UC5A	USOS COMUNITARIS APARCAMENTS
UC6G	USOS COMUNITARIS GASOLINERES
UC7R	USOS COMUNITARIS RELIGIOS

DOTACIONS DE CARÀCTER LOCAL



DLV	COMUNICACIONS I VIES PÚBLIQUES
DLT	TRANSPORTS
DLL	ESPAIS LLIBRES I JARDINS
DLE	EQUIPAMENT ESCOLAR
DLC	EQUIPAMENT CULTURAL
DLD	EQUIPAMENT ESPORTIU
DLS	EQUIPAMENT SERVEIS PÚBLICS
DLA	EQUIPAMENT APARCAMENTS
DLI	INFRAESTRUCTURES
DLI1	Hidroèliques
DLI2	Saragatons
DLI3	Abastiment aigua potable
DLI4	Gasoducte
DLI5	Energia elèctrica
DI	Infraestructures serveis urbans

RÈGIM DE L'EDIFICACIÓ

ALINEACIÓ EN SÒL URBÀ
ALINEACIÓ EN SÒL URBANITZABLE
AMB ORDENACIÓ DETALLADA
NOMBRE D'ALTURES

PATRIMONI

BENS MOBLES PROTEGITS
BENS ANGLÈSICS PROTEGITS
BENS MOBLES PROTEGITS

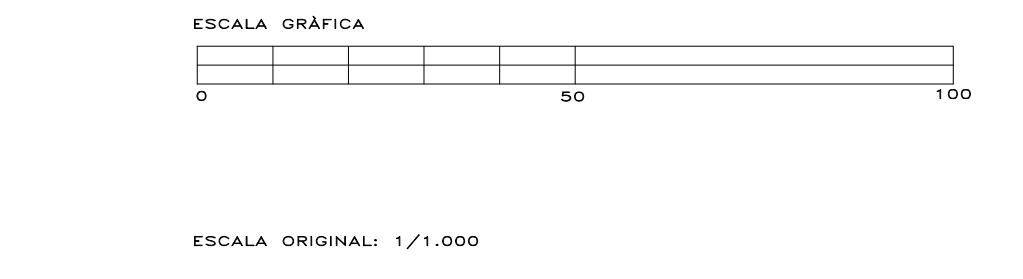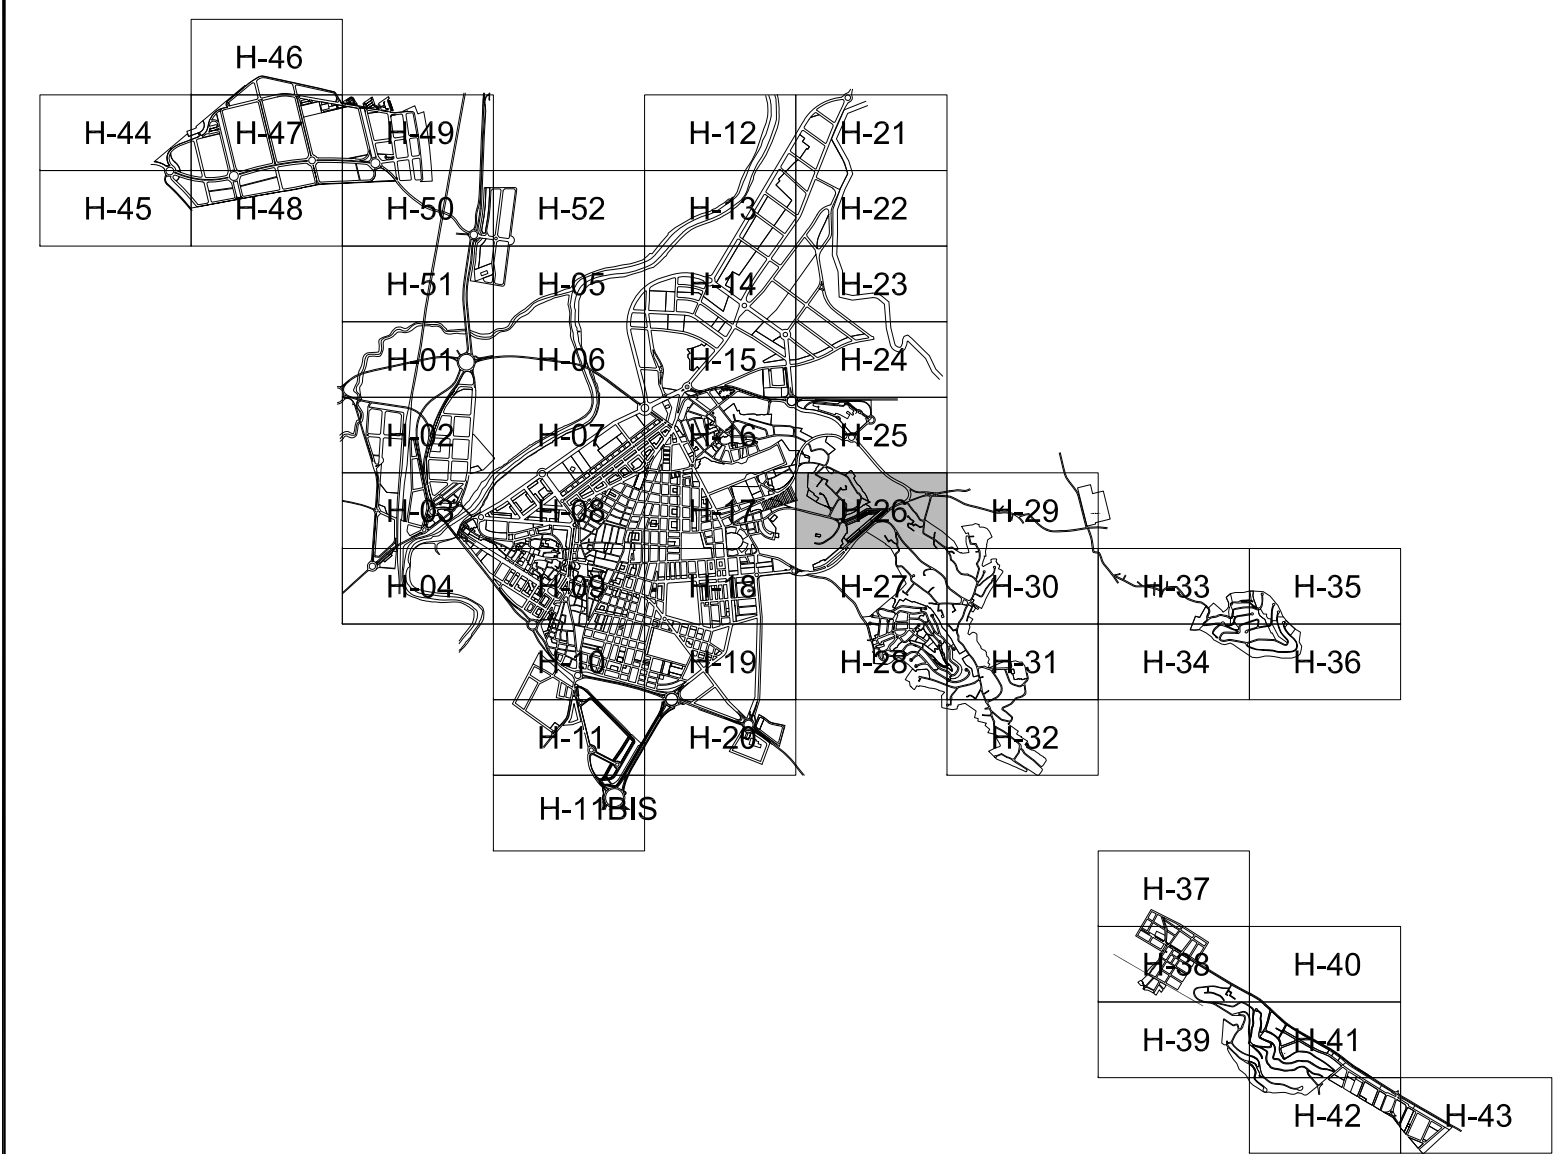

EXCM. AJUNTAMENT D'ALZIRA
PLA GENERAL



ORDENACIÓ URBANÍSTICA

GENER 2002
Esc. 1/1.000
ÀMBIT URBÀ
FULL N° 26

PER L'EQUIP REDACTOR

Signat. CRISTINA MARTÍNEZ ALGARRA
DANIEL RUIPÉREZ CORTIJO