



ORDENACIÓ ESTRUCTURAL

CLASSIFICACIÓ: ZOU *****
 SUBLE: *****

LIMIT CLASSE SÒL: *****

ZONES D'ORDENACIÓ URBANÍSTICA
 (La pertinença a una determinada zona d'ordenació urbanística ve fixada per les dues primeres lletres de les sigles assignades a la parcel·la.)

RH	RESIDENCIAL HISTÒRIC
RU	RESIDENCIAL UNIFAMILIAR
RP	RESIDENCIAL PLURIFAMILIAR
IA	INDUSTRIA I EMAGATZEMAMENT
TC	TERCIARI
UC	USOS COMUNITARIS

DELIMITACIÓ SECTORS DE PLANEJAMENT PARCIAL O REFORMA INTERIOR
 Àmbit sector: *****

PPHXX	Àmbit: del sector de planejament parcial o reforma interior XX de caràcter RESIDENCIAL
PPRX	Àmbit: del sector de planejament parcial o reforma interior XX de caràcter INDUSTRIAL

ÀREES DE REPARTIMENT
 Àmbit àrea: *****

ARRXX	Àrea de repartiment XX, en sòl RESIDENCIAL
ARIXX	Àrea de repartiment XX, en sòl INDUSTRIAL
ARTXX	Àrea de repartiment XX, en sòl TERCIARI

UNITATS D'EJECUCIÓ
 Àmbit àrea: *****

PARXX	Programa d'Activació Integrada Residencial en sòl urba
PABXX	Programa d'Activació Integrada Industrial en sòl urba
UERXX	Unitat d'Educació Residencial en sòl urbanitzable
UIEXX	Unitat d'Educació Industrial en sòl urbanitzable

SERVITUD I ZONES DE PROTECCIÓ DE DOMINI PÚBLIC
 LIMIT ZONA D'AFECCIÓ: *****
 VIES PECUÀRIES: *****
 (Veure plànol B2)

KARXA PRIMÀRIA O ESTRUCTURAL

DEV	COMUNICACIONS I VIES PÚBLIQUES
DEV	CARRIL BICI
DET	TRANSPORTS
DEL	ESPAYS LLIBRES, JARDINS
DEE	EQUIPAMENT ESCOLAR
DEC	EQUIPAMENT CULTURAL
DED	EQUIPAMENT ESPORTIU
DES	EQUIPAMENTS SERVEIS PÚBLICS
DEI	INFRAESTRUCTURES
DEH	Hidroliques
DEIS	serenament
DEA	abastament aigua potable
DEG	gasoducte
DEE	energia elèctrica
DEV	1. abastador d'energies 2. tractament RSU

ORDENACIÓ DETALLADA

RÈGIM DEL SÒL: *****

ASSIGNACIÓ DETALLADA D'USOS

ZOU RD	RESIDENCIAL HISTÒRIC: "LA VILA" (Veure plànol sèrie D)
RH45	RESIDENCIAL HISTÒRIC
RU1A	UNIFAMILIAR ABLADA
RUH	RESIDENCIAL UNIFAMILIAR FILERA
RUM	RESIDENCIAL UNIFAMILIAR ILLA
RP1M	RESIDENCIAL PLURIFAMILIAR ILLA
RMC	RESIDENCIAL ILLA COMPACTA
RPS	RESIDENCIAL PLURIFAMILIAR BLOC
RBE	RESIDENCIAL BLOC EXEMPT
ZOU IA	INDUSTRIAL I EMAGATZEMAMENTS LLEUGERS
IAM	INDUSTRIAL I EMAGATZEMAMENTS MITJANS
IAP	INDUSTRIAL I EMAGATZEMAMENTS PESATS
ZOU TC	TERCIARI COMERCIAL
TDM	TERCIARI ILLA DENSÀ
TVC	TERCIARI VOLUM CONTINGENDOR
TBA	TERCIARI VOLUM AÏLLAT
ZOU UC	USOS COMUNITARIS ESPAYS LLIBRES
UC1E	USOS COMUNITARI ESCOLAR
UC2C	USOS COMUNITARI CULTURAL
UC3D	USOS COMUNITARI ESPORTIU
UC4S	USOS COMUNITARI SERVEIS
UC5A	USOS COMUNITARI APARCAMENTS
UC6G	USOS COMUNITARI GASOLINERES
UC7R	USOS COMUNITARI RELIGIOS
DOTACIONS DE CARÀCTER LOCAL	
DLV	COMUNICACIONS I VIES PÚBLIQUES
DLT	TRANSPORTS
DLL	ESPAYS LLIBRES I JARDINS
DLE	EQUIPAMENT ESCOLAR
DLC	EQUIPAMENT CULTURAL
DLD	EQUIPAMENT ESPORTIU
DLS	EQUIPAMENT SERVEIS PÚBLICS
DLA	EQUIPAMENT APARCAMENTS
DLI	INFRAESTRUCTURES
DLH	Hidroliques
DLIS	serenament
DLA	abastament aigua potable
DLE	gasoducte
DLE	energia elèctrica
ID	Infraestructures serveis urbans

RÈGIM DE L'EDIFICACIÓ
 ALINEACIÓ EN SÒL URBÀ: *****
 ALINEACIÓ EN SÒL URBANITZABLE: *****
 ÀMBIT D'ORDENACIÓ DETALLADA: *****
 NOMBRE D'ALTURES: *****



PATRIMONI

■	BENS MOBLES PROTEGITS
■	BENS ANGELOLÒGIC PROTEGITS
■	BENS MOBLES PROTEGITS

REGIM DE L'EDIFICACIÓ
 ALINEACIÓ EN SÒL URBÀ: *****
 ALINEACIÓ EN SÒL URBANITZABLE: *****
 ÀMBIT D'ORDENACIÓ DETALLADA: *****
 NOMBRE D'ALTURES: *****

PATRIMONI

■	BENS MOBLES PROTEGITS
■	BENS ANGELOLÒGIC PROTEGITS
■	BENS MOBLES PROTEGITS

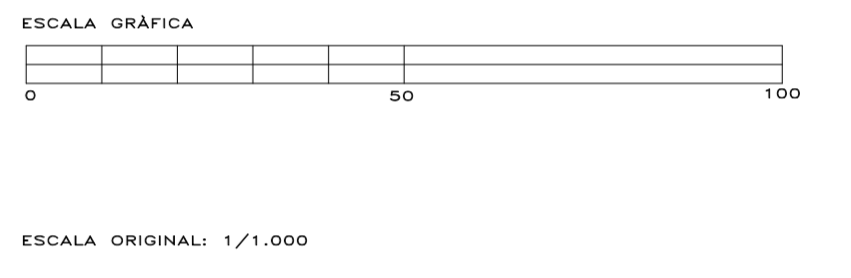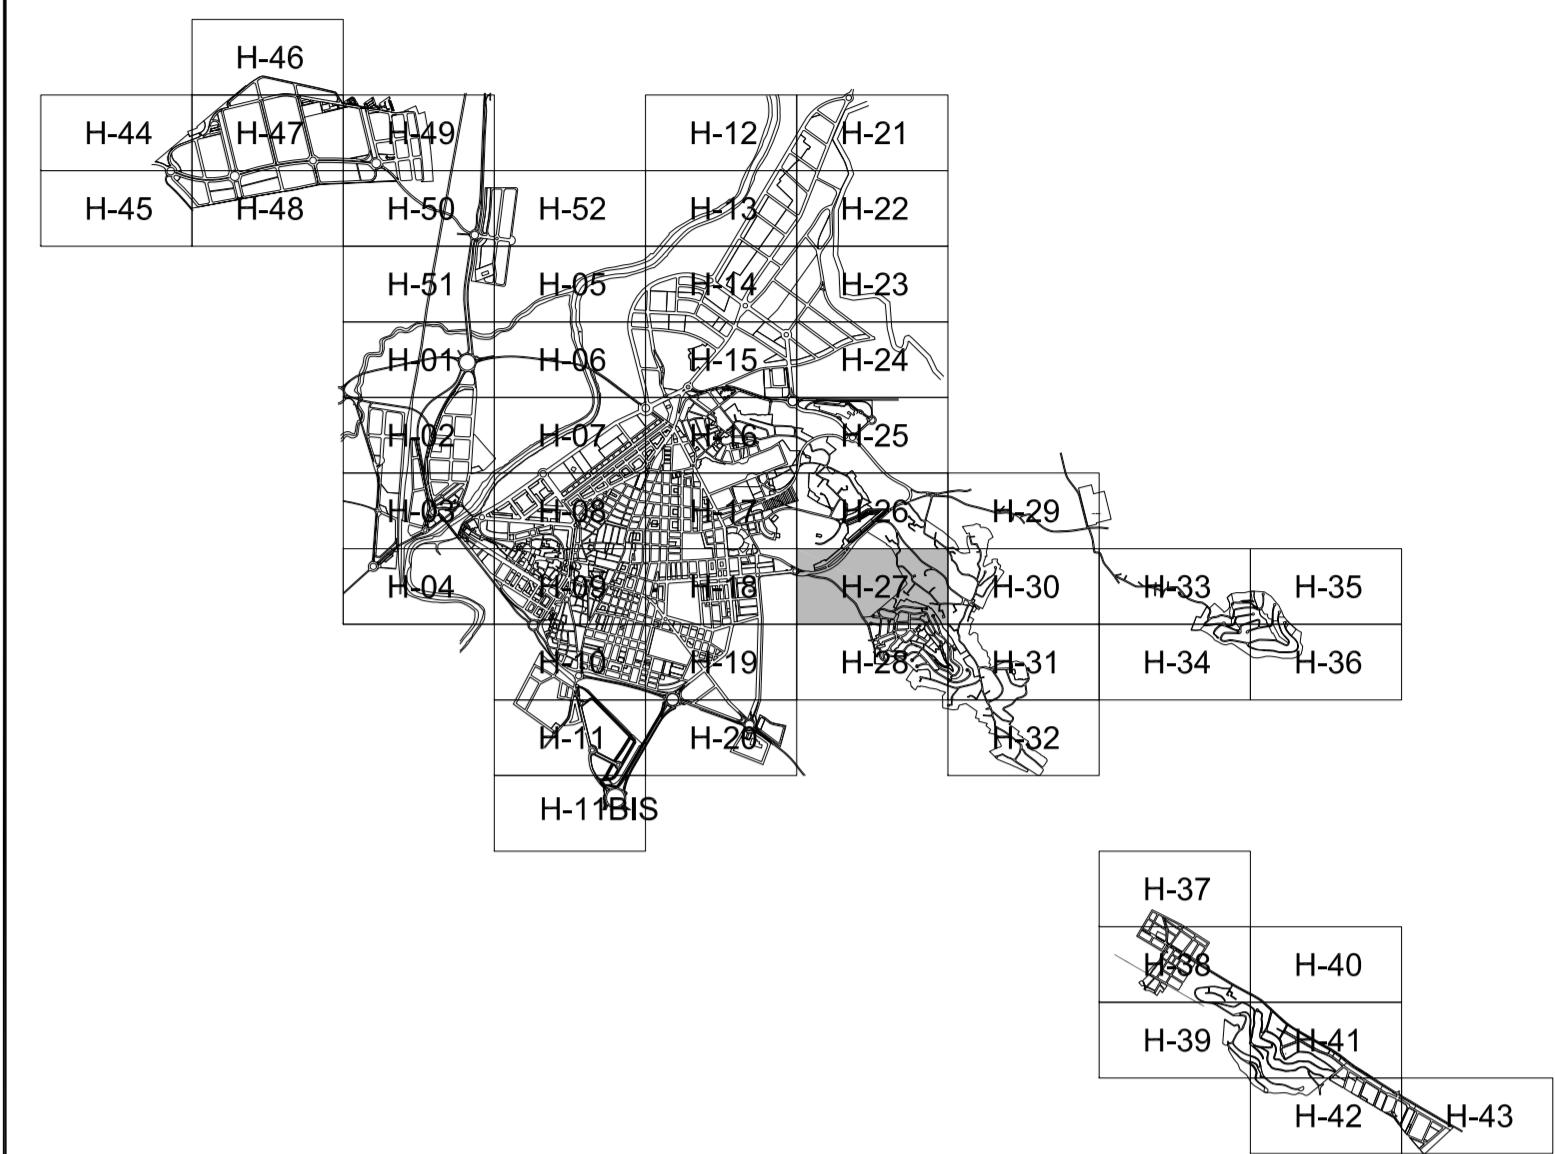

SUBSTITUEIX AL FULL N° 27 DE MARÇ 2006 C 1 N° 27

EXCM. AJUNTAMENT D'ALZIRA

PLA GENERAL



ORDENACIÓ URBANÍSTICA ABRIL 2009

Esc. 1/1.000

ÀMBIT URBÀ FULL N° 27

PER L'EQUIP REDACTOR

Signat: CRISTINA MARTÍNEZ ALGARRA
 DANIEL RUIPÉREZ CORTIJO C 1