

**ORDENACIÓ ESTRUCTURAL**

CLASSIFICACIÓ SÚBIL **\*\*\*\*\*** LIMIT CLASSE SÚBIL

ZONES D'ORDENACIÓ URBANÍSTICA  
(La pertinença a una determinada zona d'ordenació urbanística ve fixada per les dues primeres lletres de l'índex assignat a la parcel·la.)

RH	RESIDENCIAL HISTÒRIC
RU	RESIDENCIAL UNIFAMILIAR
RP	RESIDENCIAL PLURIFAMILIAR
IA	INDUSTRIAL I EMAGATZEMATZAMENT
TC	TERCIARI
UC	USOS COMUNITARIS

DELIMITACIÓ SECTORS DE PLANEJAMENT PARCIAL O REFORMA INTERIOR

ÀMBIT SECTOR **\*\*\*\*\***

PPHXX	Àmbit del sector de planejament parcial o reforma interior XX de caràcter RESIDENCIAL
PPRX	Àmbit del sector de planejament parcial o reforma interior XX de caràcter INDUSTRIAL

AREES DE REPARTIMENT **\*\*\*\*\***

ARRXX	Àrea de repartiment XX en sòl RESIDENCIAL
ARIX	Àrea de repartiment XX en sòl INDUSTRIAL
ARTXX	Àrea de repartiment XX en sòl TERCIARI

UNITATS D'EJECUCIÓ **\*\*\*\*\***

RRXX	Brindà àrea Programa d'Acció Integrada Residencial en sòl urbà
PARXX	Programa d'Acció Integrada Industrial en sòl urbà
UERXX	Unitat d'Execució Residencial en sòl urbanitzable
UIEXX	Unitat d'Execució Industrial en sòl urbanitzable

SERVITUD I ZONES DE PROTECCIÓ DE DOMINI PÚBLIC

LIMIT ZONA D'AFFECCIÓ **\*\*\*\*\*** (Veure plànol B2)

VIES PECUÀRIES **\*\*\*\*\*** (Veure plànol B2)

XARXA PRIMÀRIA O ESTRUCTURAL

DEV	COMUNICACIONS I VIES PÚBLIQUES
DET	CARRIL BICI
DET	TRANSPORTS
DEL	ESPÀIS LLIBRES, JARDINS
DEE	EQUIPAMENT ESCOLAR
DEC	EQUIPAMENT CULTURAL
DEE	EQUIPAMENT ESPORTIU
DES	EQUIPAMENTS SERVEIS PÚBLICS
DEI	INFRAESTRUCTURES
DEI	Hidroliques sanejament
DEI	abastament aigua potable
DEI	gasoducte
DEI	energia elèctrica
DEI	1. abastador d'energies 2. tractament RSU

**ORDENACIÓ DETALLADA**

RÈGIM DEL SÒL

ASSIGNACIÓ DETALLADA D'USOS

ZOU RD **\*\*\*\*\***

RH1	RESIDENCIAL HISTÒRIC: "LA VILA" (Veure plànol B1)
RH5	
RH6	RESIDENCIAL HISTÒRIC
RUA	UNIFAMILIAR AÏLLADA
RUH	RESIDENCIAL UNIFAMILIAR FILERA
RUM	RESIDENCIAL UNIFAMILIAR ILLA
RP	RESIDENCIAL PLURIFAMILIAR ILLA
RMC	RESIDENCIAL ILLA COMPACTA
RPE	RESIDENCIAL PLURIFAMILIAR BLOC
RBE	RESIDENCIAL BLOC EXEMPT
IA	INDUSTRIAL I EMAGATZEMATZAMENT LLEUGERS
IAM	INDUSTRIAL I EMAGATZEMATZAMENT MITJANS
IAP	INDUSTRIAL I EMAGATZEMATZAMENT PESATS
TC	TERCIARI COMERCIAL
TDM	TERCIARI ILLA DENSITÀ
TCO	TERCIARI VOLUM CONTENIDOR
TBA	TERCIARI VOLUM AÏLLAT

ZOU UC **\*\*\*\*\***


UCI	US COMUNITARI ESPÀIS LLIBRES
UCS	US COMUNITARI ESCOLAR
UCD	US COMUNITARI CULTURAL
UCE	US COMUNITARI ESPORTIU
UCS	US COMUNITARI SERVEIS
UCA	US COMUNITARI APARCAMENTS
UCG	US COMUNITARI GASOLINERES
UCR	US COMUNITARI RELIGIOS
DOTACIONS DE CARÀCTER LOCAL	
DLV	COMUNICACIONS I VIES PÚBLIQUES
DLT	TRANSPORTS
DLL	ESPÀIS LLIBRES I JARDINS
DLE	EQUIPAMENT ESCOLAR
DLC	EQUIPAMENT CULTURAL
DLD	EQUIPAMENT ESPORTIU
DLS	EQUIPAMENT SERVEIS PÚBLICS
DLA	EQUIPAMENT APARCAMENTS
DLI	INFRAESTRUCTURES
DLH	Hidroliques sanejament
DLI	abastament aigua potable
DLG	gasoducte
DLE	energia elèctrica
ID	Infraestructures serveis urbans

RÈGIM DE L'EDIFICACIÓ **\*\*\*\*\***

---	ALINEACIÓ EN SÒL URBÀ
---	ALINEACIÓ EN SÒL URBANITZABLE
---	AMBI D'ORDENACIÓ DETALLADA
---	NOMBRE D'ALTURES

**PATRIMONI** **\*\*\*\*\***

■	BENS IMMOBLES PROTEGITS
■	BENS ARQUEOLÒGICS PROTEGITS
■	BENS MOBLES PROTEGITS

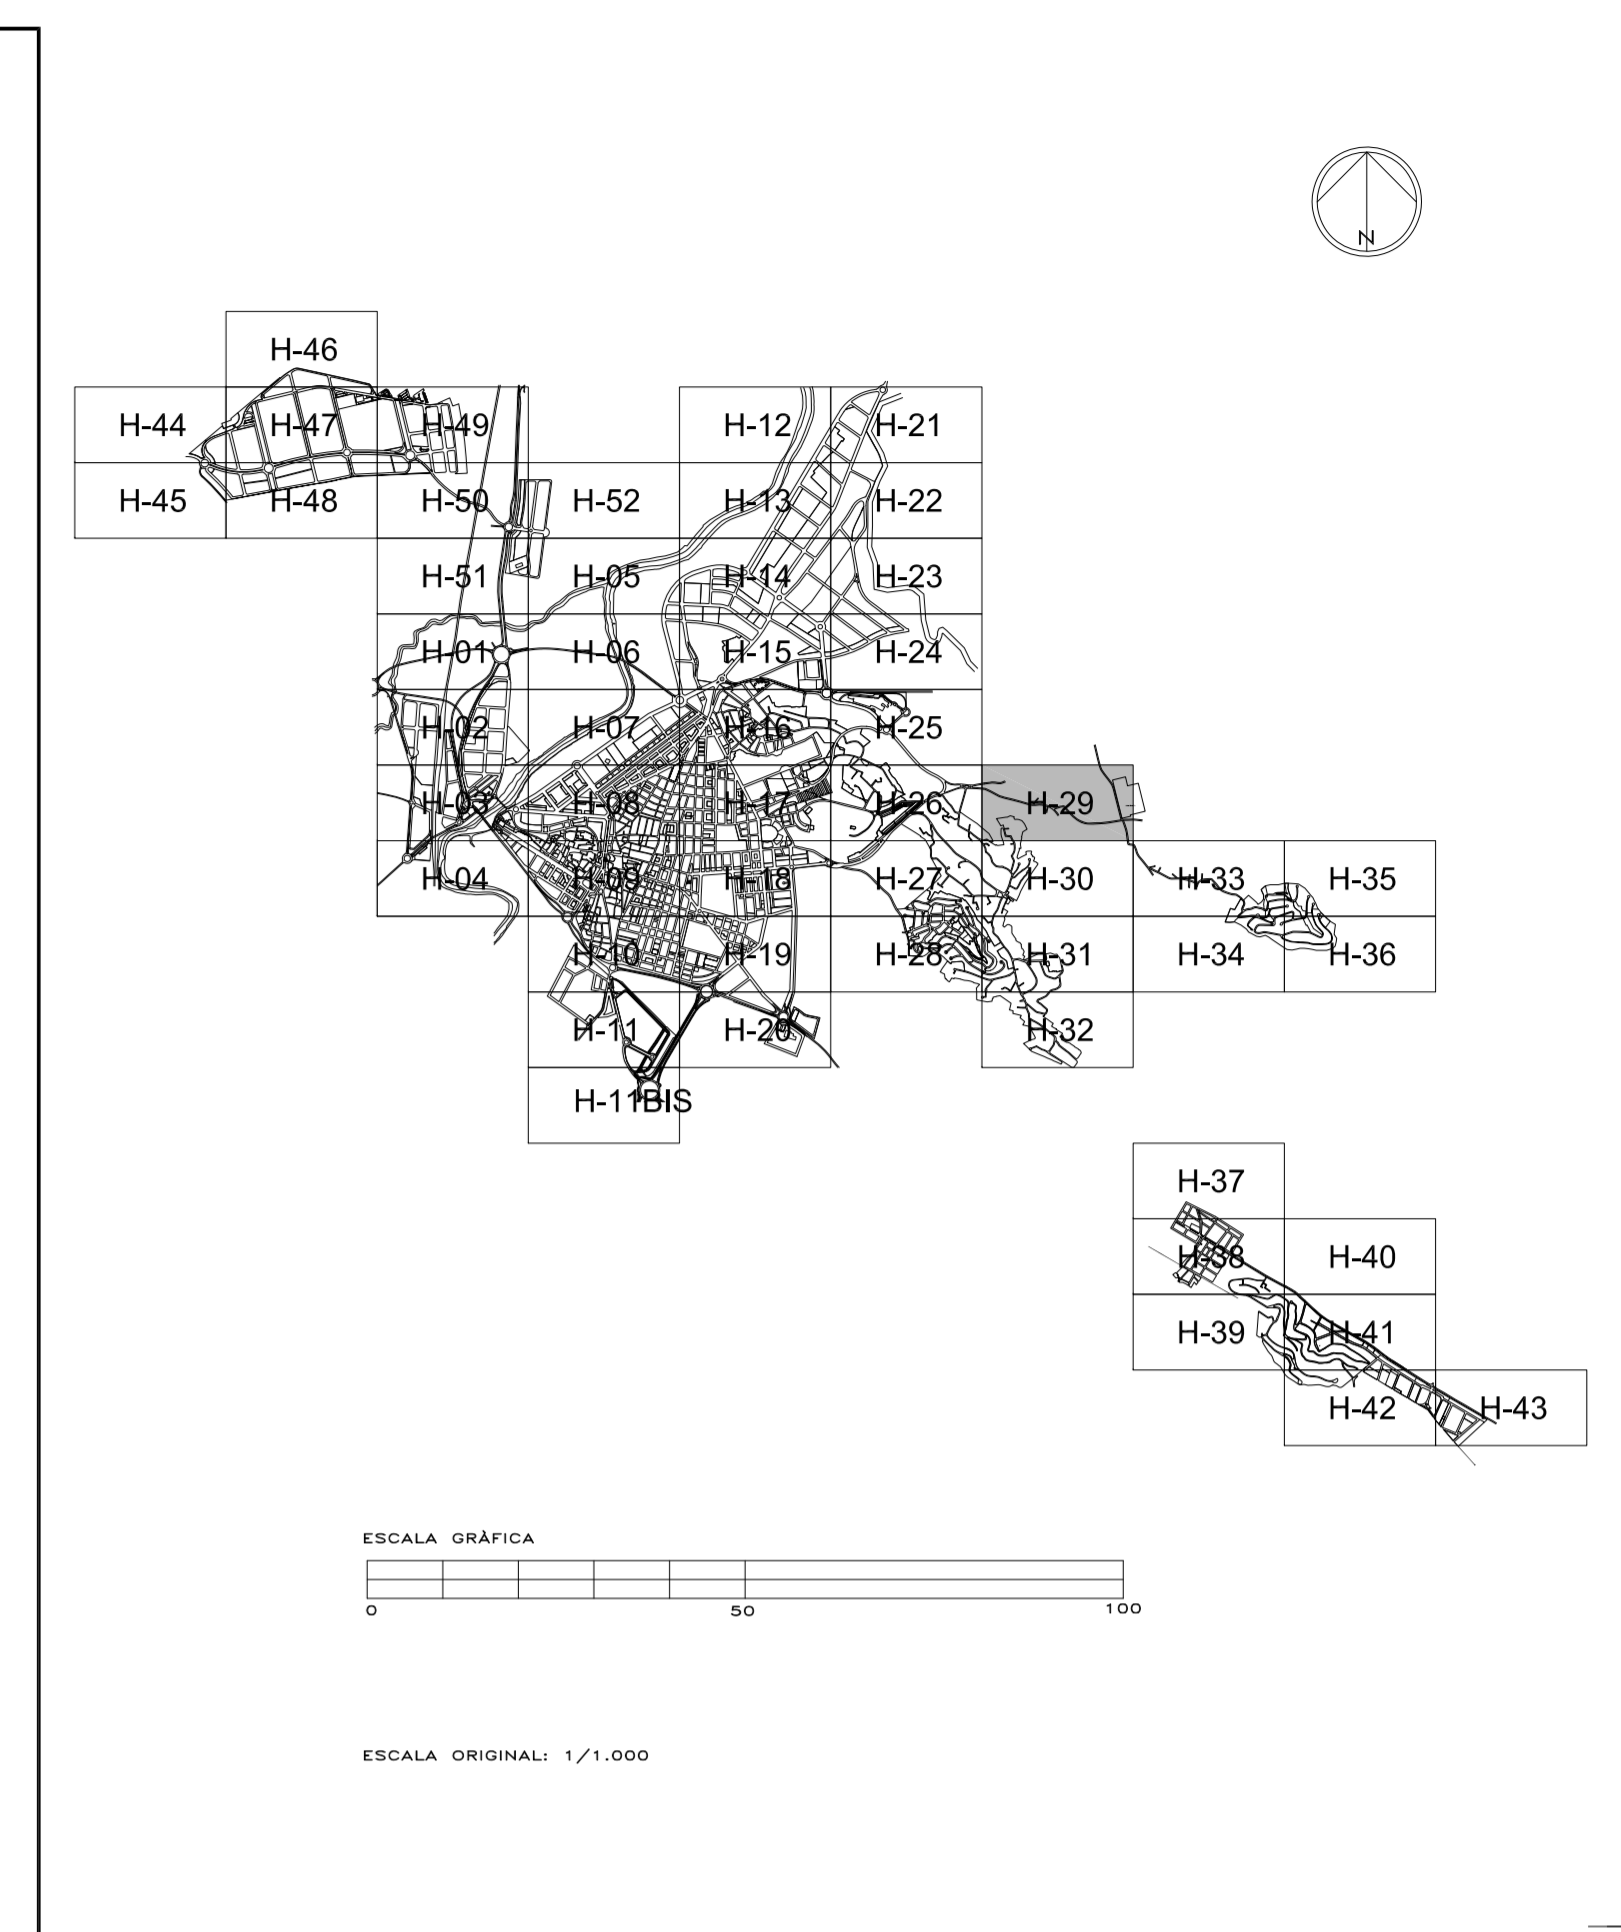

ESCALA GRÀFICA  
0 50 100

ESCALA ORIGINAL: 1/1.000

