



ORDENACIÓ ESTRUCTURAL

CLASSIFICACIÓ: SU, SUBLE, LÍMIT CLASSE SÒL

ZONES D'ORDENACIÓ URBANÍSTICA
(La pertinença a una determinada zona d'ordenació urbanística ve fixada per les dues primeres lletres de les sigles assignades a la parcel·la.)

RIH	RESIDENCIAL HISTÒRIC
RU	RESIDENCIAL UNIFAMILIAR
RU	RESIDENCIAL UNIFAMILIAR
RU	RESIDENCIAL UNIFAMILIAR
IA	INDUSTRIA I EMAGATZEMATZAMENT
TC	TERCIARI
UC	USOS COMUNITARIS

DELIMITACIÓ SECTORS DE PLANEJAMENT PARCIAL O REFORMA INTERIOR

PPRXX	Àmbit: del sector de planejament parcial o reforma interior XX de caràcter RESIDENCIAL
PPRXX	Àmbit: del sector de planejament parcial o reforma interior XX de caràcter INDUSTRIAL

ÀREES DE REPARTIMENT

ARRXX	Àmbit: àrea de repartiment XX, en sòl RESIDENCIAL
ARRXX	Àmbit: àrea de repartiment XX, en sòl INDUSTRIAL
ARRXX	Àmbit: àrea de repartiment XX, en sòl TERCIARI

UNITATS D'EJECUCIÓ

PARXX	Àmbit: àrea
PARXX	Programa d'Actuació Integrada Residencial en sòl urbà
PARXX	Programa d'Actuació Integrada Industrial en sòl urbà
UEPXX	Unitat d'Edifici Residencial en sòl urbanitzable
UEPXX	Unitat d'Edifici Industrial en sòl urbanitzable

SERVIDI I ZONES DE PROTECCIÓ DE DOMINI PÚBLIC

LÍMIT ZONA D'AFECCIÓ (Veure plànol B2)

VIES PECUÀRIES (Veure plànol B2)

KARXA PRIMÀRIA O ESTRUCTURAL

DEV	COMUNICACIONS I VIES PÚBLIQUES
DEV	CARRIL BICI
DET	TRANSPORTS
DEL	ESPÀIS LLIBRES, JARDINS
DEE	EQUIPAMENT ESCOLAR
DEC	EQUIPAMENT CULTURAL
DED	EQUIPAMENT ESPORTIU
DES	EQUIPAMENTS SERVEIS PÚBLICS
DEI	INFRAESTRUCTURES
DEI1	Hidràuliques
DEI2	sanitaris
DEI3	abastament aigua potable
DEI4	gasoducte
DEI5	energia elèctrica
DEI6	1. abastament d'energia 2. tractament RSU

ORDENACIÓ DETALLADA

RÈGIM DE SÒL

ASSIGNACIÓ DETALLADA D'USOS



ZOU RD	RH1 RESIDENCIAL HISTÒRIC: "LA VILA" (Veure plànol sèrie D)
ZOU RD	RH5 RESIDENCIAL HISTÒRIC
ZOU RU	RUA UNIFAMILIAR ABLADA
ZOU RU	RUH UNIFAMILIAR FILERA
ZOU RU	RUM UNIFAMILIAR ILLA
ZOU RP	RPM RESIDENCIAL PLURIFAMILIAR ILLA
ZOU RP	RMC RESIDENCIAL ILLA COMPACTA
ZOU RP	RPR RESIDENCIAL PLURIFAMILIAR BLOC
ZOU RP	RBE RESIDENCIAL BLOC EXEMPT
ZOU IA	IAl INDUSTRIAL I EMAGATZEMATZAMENT LLEUGERS
ZOU IA	IAM INDUSTRIAL I EMAGATZEMATZAMENT MITJANS
ZOU IA	IAP INDUSTRIAL I EMAGATZEMATZAMENT PESATS
ZOU TC	TC TERCIARI COMERCIAL
ZOU TC	TDM TERCIARI ILLA DENSA
ZOU TC	TDC TERCIARI VOLUM CONTENIDOR
ZOU TC	TBA TERCIARI VOLUM AËLLAT
ZOU UC	UC1 US COMUNITARI ESPÀIS LLIBRES
ZOU UC	UC2 US COMUNITARI ESCOLAR
ZOU UC	UC3 US COMUNITARI CULTURAL
ZOU UC	UC4 US COMUNITARI ESPORTIU
ZOU UC	UC5 US COMUNITARI SERVEIS
ZOU UC	UC6 US COMUNITARI APARCAMENTS
ZOU UC	UC7 US COMUNITARI GASOLINERES
ZOU UC	UC8 US COMUNITARI RELIGIOS
ZOU UC	DOTACIONS DE CARÀCTER LOCAL
ZOU UC	DLV COMUNICACIONS I VIES PÚBLIQUES
ZOU UC	DLT TRANSPORTS
ZOU UC	DLL ESPÀIS LLIBRES I JARDINS
ZOU UC	DLE EQUIPAMENT ESCOLAR
ZOU UC	DLC EQUIPAMENT CULTURAL
ZOU UC	DLD EQUIPAMENT ESPORTIU
ZOU UC	DLS EQUIPAMENT SERVEIS PÚBLICS
ZOU UC	DLA EQUIPAMENT APARCAMENTS
ZOU UC	DLI INFRAESTRUCTURES
ZOU UC	DLI1 Hidràuliques
ZOU UC	DLI2 sanitaris
ZOU UC	DLI3 abastament aigua potable
ZOU UC	DLI4 gasoducte
ZOU UC	DLI5 energia elèctrica
ZOU UC	DI Infraestructures serveis urbans

RÈGIM DE L'EDIFICACIÓ

ALINEACIÓ EN SÒL URBÀ
ALINEACIÓ EN SÒL URBANITZABLE
AMB ORDENACIÓ DETALLADA
NOMBRE D'ALTURES

PATRIMONI

BENS IMMOBLES PROTEGITS
BENS ANGELOLÒGIC PROTEGITS
BENS MOBLES PROTEGITS

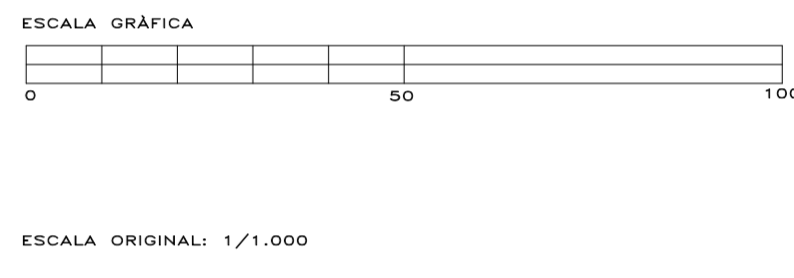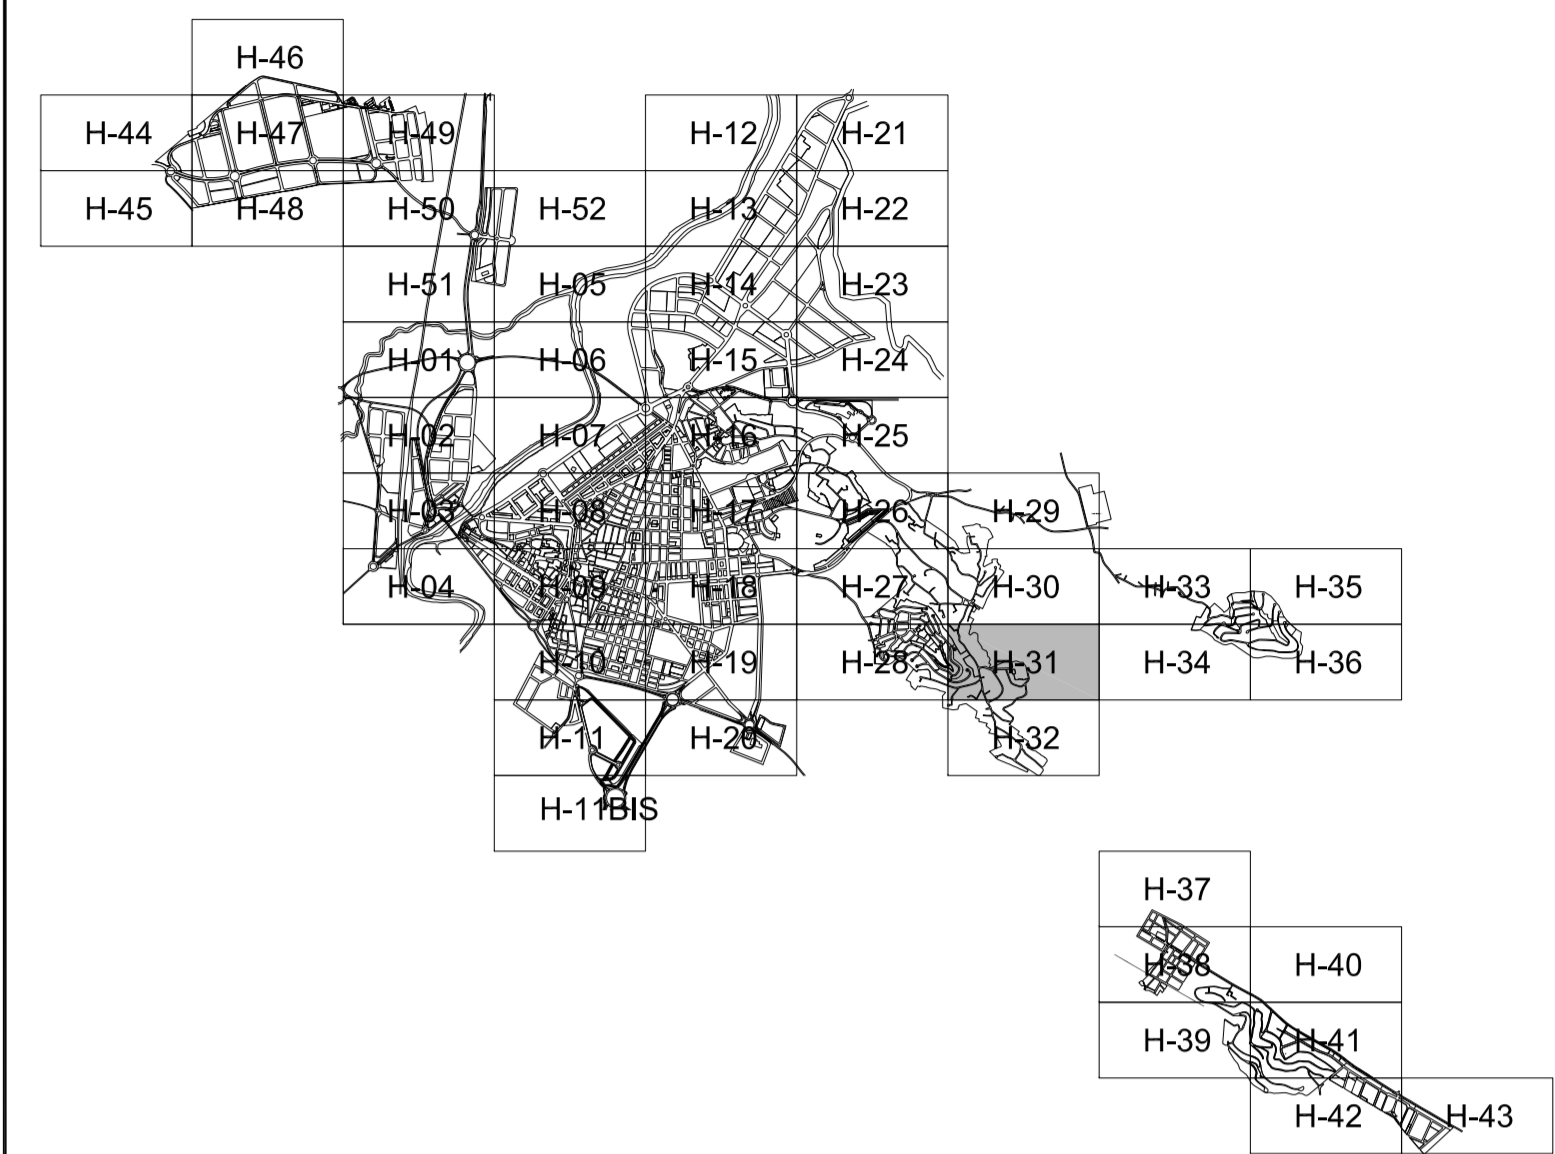

EXCM. AJUNTAMENT D'ALZIRA
PLA GENERAL



ORDENACIÓ URBANÍSTICA

GENER 2002
Esc. 1/1.000
ÀMBIT URBÀ
FULL N° 31

PER L'EQUIP REDACTOR

Signat: CRISTINA MARTÍNEZ ALGARFRA
DANIEL RUIPÉREZ CORTIJO