

ORDENACIÓ ESTRUCTURAL

CLASSIFICACIÓ: SU (línia puntejada), SUBLE (línia contínua)

ZONES D'ORDENACIÓ URBANÍSTICA
(La pertinença a una determinada zona d'ordenació urbanística ve fixada per les dues primeres lletres de les abreviatures assignades a les parcel·les.)

RH	RESIDENCIAL HISTÒRIC
RU	RESIDENCIAL UNIFAMILIAR
RF	RESIDENCIAL FLURIFAMILIAR
IA	INDUSTRIA I EMAGATZEMATZAMENT
TC	TERCIARI
UC	USOS COMUNITARIS

DELIMITACIÓ SECTORS DE PLANEJAMENT PARCIAL O REFORMA INTERIOR

PPXX	Àmbit: del sector de planejament parcial o reforma interior XX de caràcter RESIDENCIAL
PIXX	Àmbit: del sector de planejament parcial o reforma interior XX de caràcter INDUSTRIAL

ÀREES DE REPARTIMENT

ARRXX	Àmbit: àrea
ARRXX	Àrea de repartiment XX, en sòl RESIDENCIAL
ARRXX	Àrea de repartiment XX, en sòl INDUSTRIAL
ARRXX	Àrea de repartiment XX, en sòl TERCIARI

UNITATS D'EJECUCIÓ

PARXX	Àmbit: àrea
PARXX	Programa d'Acció Integrada Residencial en sòl urbà
PIEXXX	Programa d'Acció Integrada Industrial en sòl urbà
UEEXXX	Unitat d'Ejecució Residencial en sòl urbanitzable
UEEXXX	Unitat d'Ejecució Industrial en sòl urbanitzable

SERVITUD I ZONES DE PROTECCIÓ DE DOMINI PÚBLIC

LÍMIT ZONA D'EFECTIÓ: (Veure plànol B2)

VIES PECUÀRIES: (Veure plànol B2)

XARXA PRIMÀRIA O ESTRUCTURAL

DEV	COMUNICACIONS I VIES PÚBLIQUES
DEV	CARRIL BICI
DET	TRANSPORTS
DEL	ESPAYS LLIBRES, JARDINS
DEE	EQUIPAMENT ESCOLAR
DEC	EQUIPAMENT CULTURAL
DED	EQUIPAMENT ESPORTIU
DES	EQUIPAMENTS SERVEIS PÚBLICS
DEI	INFRAESTRUCTURES
DEH	hidràuliques
DEIS	sanejament
DEA	abastiment aigua potable
DEG	gasoducte
DEE	energia elèctrica
DEV	1. abastidor d'energia 2. tractament RSU

ORDENACIÓ DETALLADA

RÈGIM DEL SÒL

ASSIGNACIÓ DETALLADA D'USOS

ZOU RD	RH1 RESIDENCIAL HISTÒRIC: "LA VILA" (Veure plànol de sèrie D)
	RH5
	RH6 RESIDENCIAL HISTÒRIC
ZOU RU	RUJ UNIFAMILIAR AÏLLADA
	RUH RESIDENCIAL UNIFAMILIAR FILEIRA
	RUM RESIDENCIAL UNIFAMILIAR ILLA
ZOU RP	RPM RESIDENCIAL FLURIFAMILIAR ILLA
	RMC RESIDENCIAL ILLA COMPACTA
	RPR RESIDENCIAL FLURIFAMILIAR BLOC
	RBE RESIDENCIAL BLOC EXEMPT
ZOU IA	IAL INDUSTRIAL I EMAGATZEMATZAMENTS LLEUGERS
	IAM INDUSTRIAL I EMAGATZEMATZAMENTS MITJANS
	IAP INDUSTRIAL I EMAGATZEMATZAMENTS PESATS
ZOU TC	TC TERCIARI COMERCIAL
	TDM TERCIARI ILLA DENSITÀ
	TVC TERCIARI VOLUM CONTENIDOR
	TBA TERCIARI VOLUM AÏLLAT
ZOU UC	UCI US COMUNITARI ESPAYS LLIBRES
	UCS US COMUNITARI ESCOLAR
	UCC US COMUNITARI CULTURAL
	UCD US COMUNITARI ESPORTIU
	UCS US COMUNITARI SERVEIS
	UCA US COMUNITARI APARCAMENTS
	UCG US COMUNITARI GASOLINERES
	UCR US COMUNITARI RECREATIUS
	DOTACIONS DE CARÀCTER LOCAL
	DLV COMUNICACIONS I VIES PÚBLIQUES
	DLT TRANSPORTS
	DLL ESPAYS LLIBRES I JARDINS
	DLE EQUIPAMENT ESCOLAR
	DLC EQUIPAMENT CULTURAL
	DLD EQUIPAMENT ESPORTIU
	DLS EQUIPAMENT SERVEIS PÚBLICS
	DLA EQUIPAMENT APARCAMENTS
	DLI INFRAESTRUCTURES
	DLH hidràuliques
	DLIS sanejament
	DLA abastiment aigua potable
	DLE gasoducte
	DLE energia elèctrica
	ID Infraestructures serveis urbans

RÈGIM DE L'EDIFICACIÓ

ALINEACIÓ EN SÒL URBÀ


ALINEACIÓ EN SÒL URBANITZABLE

AMB ORDENACIÓ DETALLADA

NOMBRE D'ALTURES

PATRIMONI

■	BENS IMMOBLES PROTEGITS
■	BENS ANGELOLÒGIC PROTEGITS
■	BENS MOBLES PROTEGITS

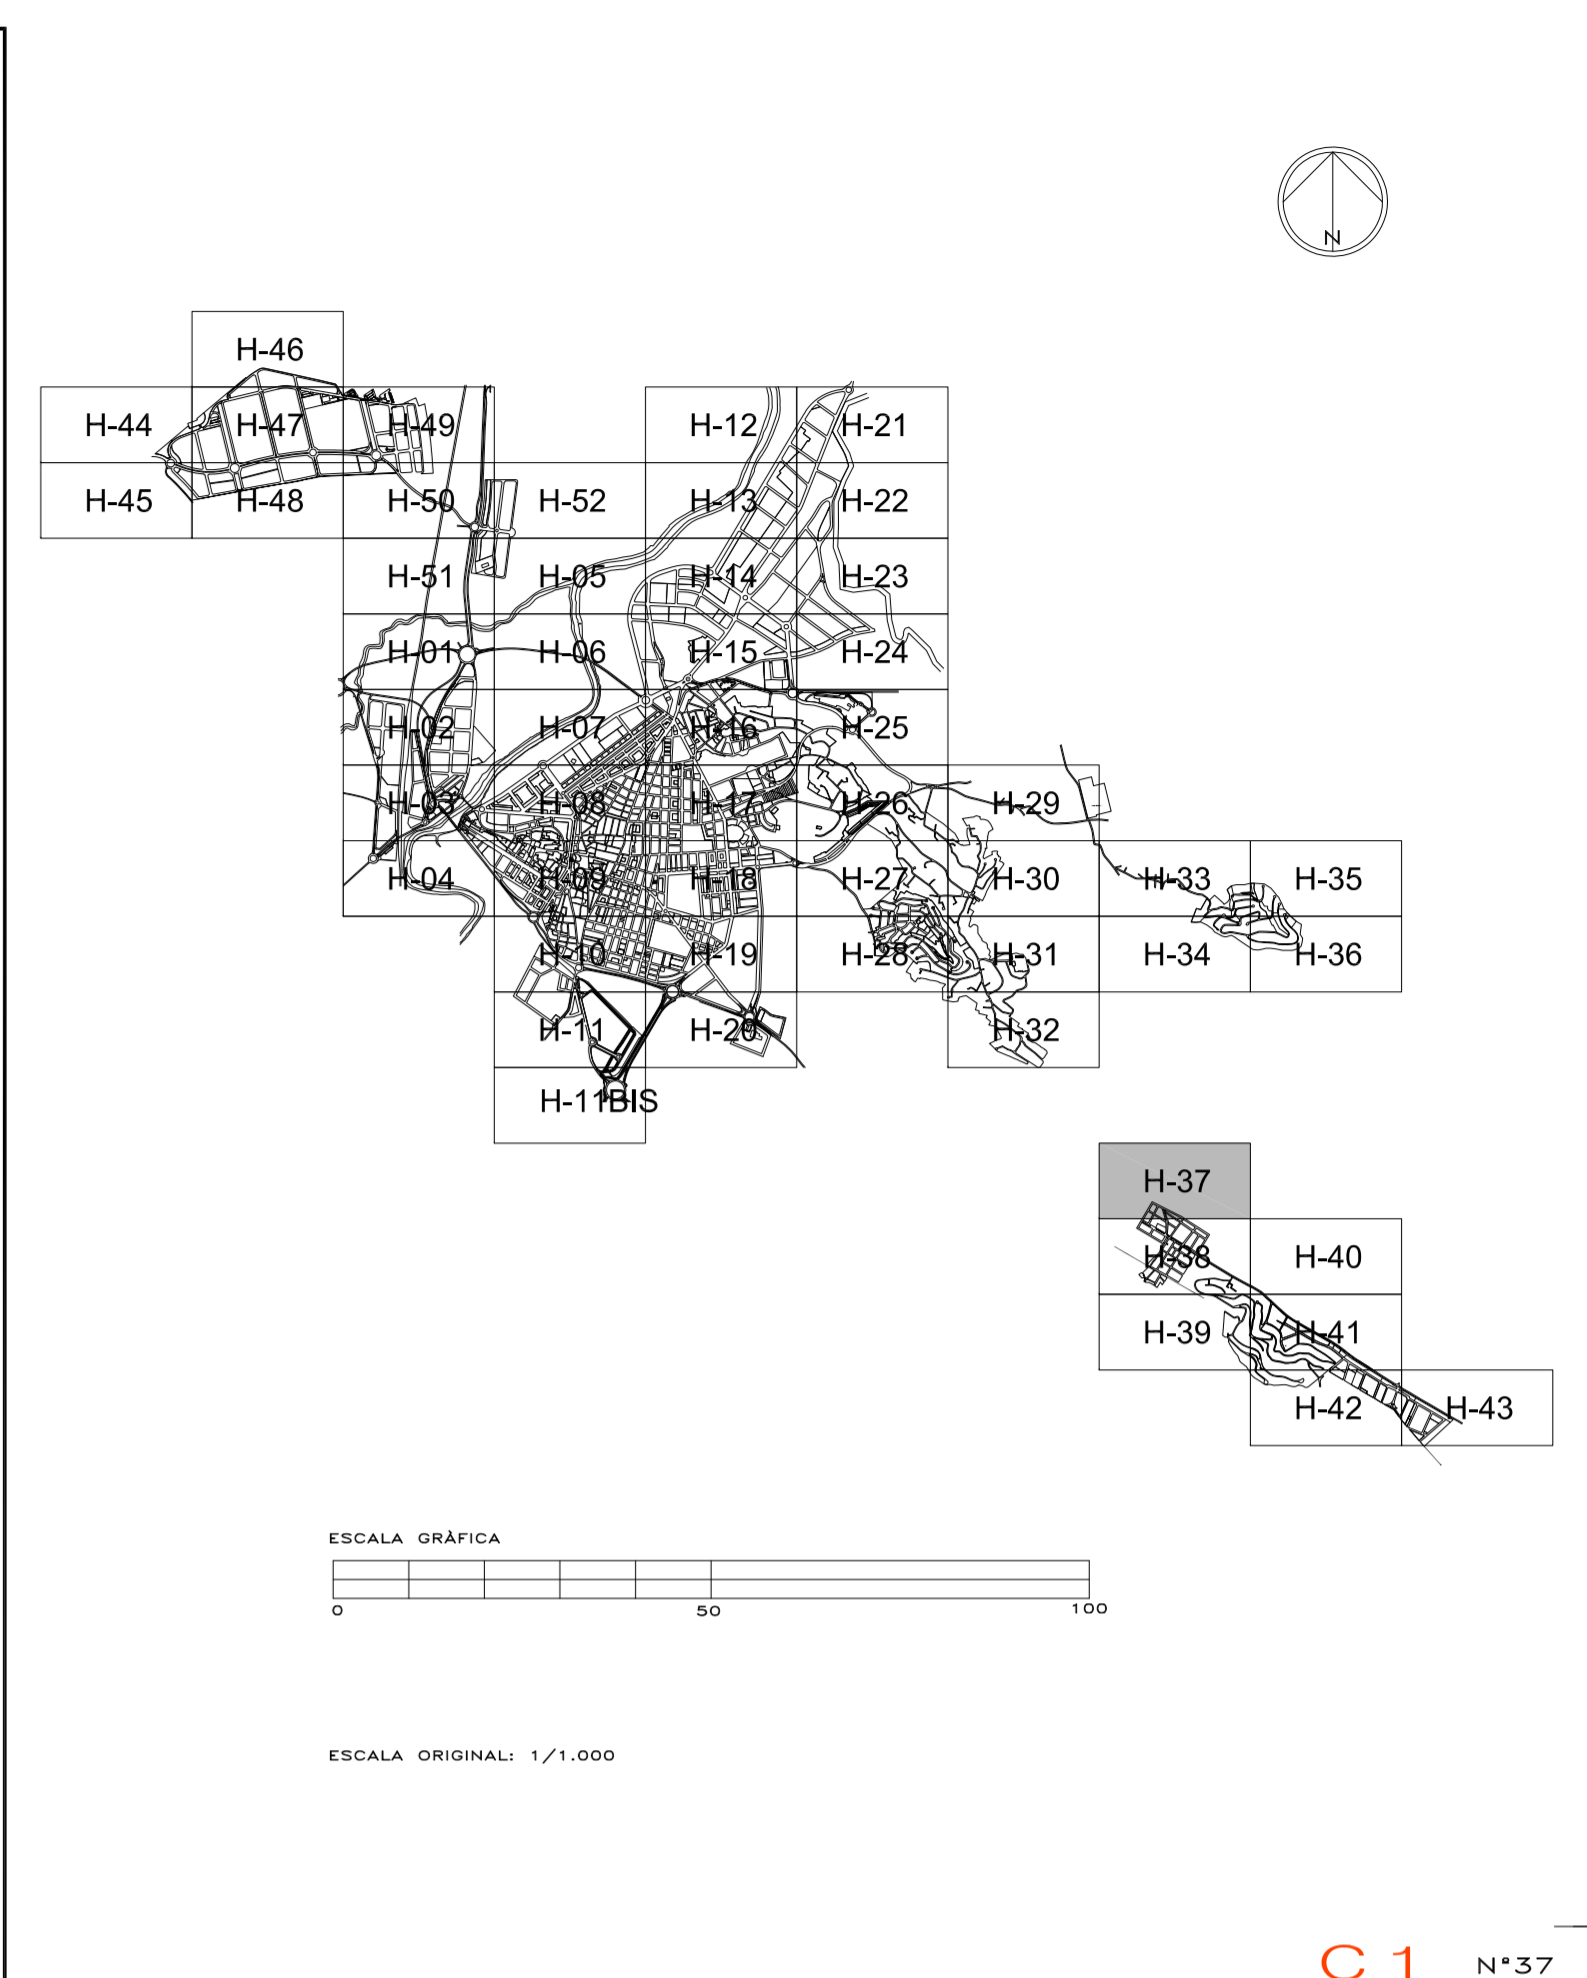

EXCM. AJUNTAMENT D'ALZIRA
PLA GENERAL



ORDENACIÓ URBANÍSTICA

GENER 2002

Esc. 1/1.000

AMBIT URBÀ

FULL N° 37

PER L'EQUIP REDACTOR

Signat: CRISTINA MARTÍNEZ ALGARRA
DANIEL RUIPÉREZ CORTIJO