

ORDENACIÓ ESTRUCTURAL

CLASSIFICACIÓ: **SUB**

 SUBLE

LIMIT CLASSE SÒL

ZONES D'ORDENACIÓ URBANÍSTICA
 (La pertinença a una determinada zona d'ordenació urbanística ve fixada per les dues primeres lletres de les sigles assignades a la parcel·la.)

RIH	RESIDENCIAL HISTÒRIC
RIU	RESIDENCIAL UNIFAMILIAR
RIFF	RESIDENCIAL PLURIFAMILIAR
IA	INDUSTRIA I EMAGATZEMATZAMENT
TC	TERCARI
UC	USOS COMUNITARIS

DELIMITACIÓ SECTORS DE PLANEJAMENT PARCIAL O REFORMA INTERIOR

Àmbit sector: *****

PPRXX	Àmbit: del sector de planejament parcial o reforma interior XX de caràcter RESIDENCIAL
PPRXX	Àmbit: del sector de planejament parcial o reforma interior XX de caràcter INDUSTRIAL

ÀREES DE REPARTIMENT

Àmbit àrea: *****

ARRXX	Àrea de repartiment XX, en sòl RESIDENCIAL
ARIXX	Àrea de repartiment XX, en sòl INDUSTRIAL
ARTXX	Àrea de repartiment XX, en sòl TERCARI

UNITATS D'EJECUCIÓ

Àmbit àrea: *****

PARXX	Programa d'Acció d'Actuació Integrada Residencial en sòl urba
PANXX	Programa d'Acció d'Actuació Integrada Industrial en sòl urba
UERXXX	Unitat d'Educació Residencial en sòl urbanitzable
UIEXXX	Unitat d'Educació Industrial en sòl urbanitzable

SERVITUD I ZONES DE PROTECCIÓ DE DOMINI PÚBLIC

LIMIT ZONA D'AFECCIÓ

VIES PECUÀRIES (Veure plànol B2)
 VIES PÚBLIQUES (Veure plànol B2)

XARXA PRIMÀRIA O ESTRUCTURAL

DEV	COMUNICACIONS I VIES PÚBLIQUES
DEV	CARRIL BICI
DET	TRANSPORTS
DEL	ESPÀIS LLIBRES, JARDINS
DEE	EQUIPAMENT ESCOLAR
DEC	EQUIPAMENT CULTURAL
DED	EQUIPAMENT ESPORTIU
DES	EQUIPAMENTS SERVEIS PÚBLICS
DEI	INFRAESTRUCTURES
DEH	Hidroliques
DEIS	serenament
DEA	abastiment aigua potable
DEG	gasoducte
DEE	energia elèctrica
DEV	1. abastidor d'energia 2. tractament RSU

ORDENACIÓ DETALLADA

REGIM DEL SÒL

ASSIGNACIÓ DETALLADA D'USOS


ZOU RD	RESIDENCIAL HISTÒRIC: "LA VILA" (Veure plànol sèrie D)
ZOU RH	RESIDENCIAL HISTÒRIC
ZOU RIU	UNIFAMILIAR AÏLLADA
ZOU RIH	RESIDENCIAL UNIFAMILIAR FLEERA
ZOU RUM	RESIDENCIAL UNIFAMILIAR ILLA
ZOU RP	RESIDENCIAL PLURIFAMILIAR ILLA RESIDENCIAL ILLA COMPACTA
ZOU IA	RESIDENCIAL PLURIFAMILIAR BLOC RESIDENCIAL BLOC EXEMPT
ZOU IAL	INDUSTRIAL I EMAGATZEMATZAMENTS LLIGERS
ZOU IAM	INDUSTRIAL I EMAGATZEMATZAMENTS MITJANS
ZOU IAP	INDUSTRIAL I EMAGATZEMATZAMENTS PESATS
ZOU TC	TERCARI COMERCIAL
ZOU TDM	TERCARI ILLA DENSÀ
ZOU TIC	TERCARI VOLUM CONTINGENDOR
ZOU TBA	TERCARI VOLUM AÏLLAT
ZOU UC	USOS COMUNITARIS ESPÀIS LLIBRES
ZOU UCE	USOS COMUNITARIS ESCOLAR
ZOU UCC	USOS COMUNITARIS CULTURAL
ZOU UCD	USOS COMUNITARIS ESPORTIU
ZOU UCS	USOS COMUNITARIS SERVEIS
ZOU UCA	USOS COMUNITARIS APARCAMENTS
ZOU UCG	USOS COMUNITARIS GASOLINERES
ZOU UCR	USOS COMUNITARIS RELIGIOS
ZOU D	DOTACIONS DE CARÀCTER LOCAL
ZOU DLV	COMUNICACIONS I VIES PÚBLIQUES
ZOU DLT	TRANSPORTS
ZOU DLL	ESPÀIS LLIBRES I JARDINS
ZOU DLE	EQUIPAMENT ESCOLAR
ZOU DLC	EQUIPAMENT CULTURAL
ZOU DLD	EQUIPAMENT ESPORTIU
ZOU DLS	EQUIPAMENT SERVEIS PÚBLICS
ZOU DLA	EQUIPAMENT APARCAMENTS
ZOU DLI	INFRAESTRUCTURES
ZOU DLH	Hidroliques
ZOU DLIS	serenament
ZOU DLA	abastiment aigua potable
ZOU DLG	gasoducte
ZOU DLE	energia elèctrica
ZOU DI	Infraestructures serveis urbans

REGIM DE L'EDIFICACIÓ

ALINEACIÓ EN SÒL URBÀ
 ALINEACIÓ EN SÒL URBANITZABLE
 AMB ORDENACIÓ DETALLADA

PATRIMONI

BENS MOBLES PROTEGITS
 BENS ANQUELÒNICS PROTEGITS
 BENS MOBLES PROTEGITS

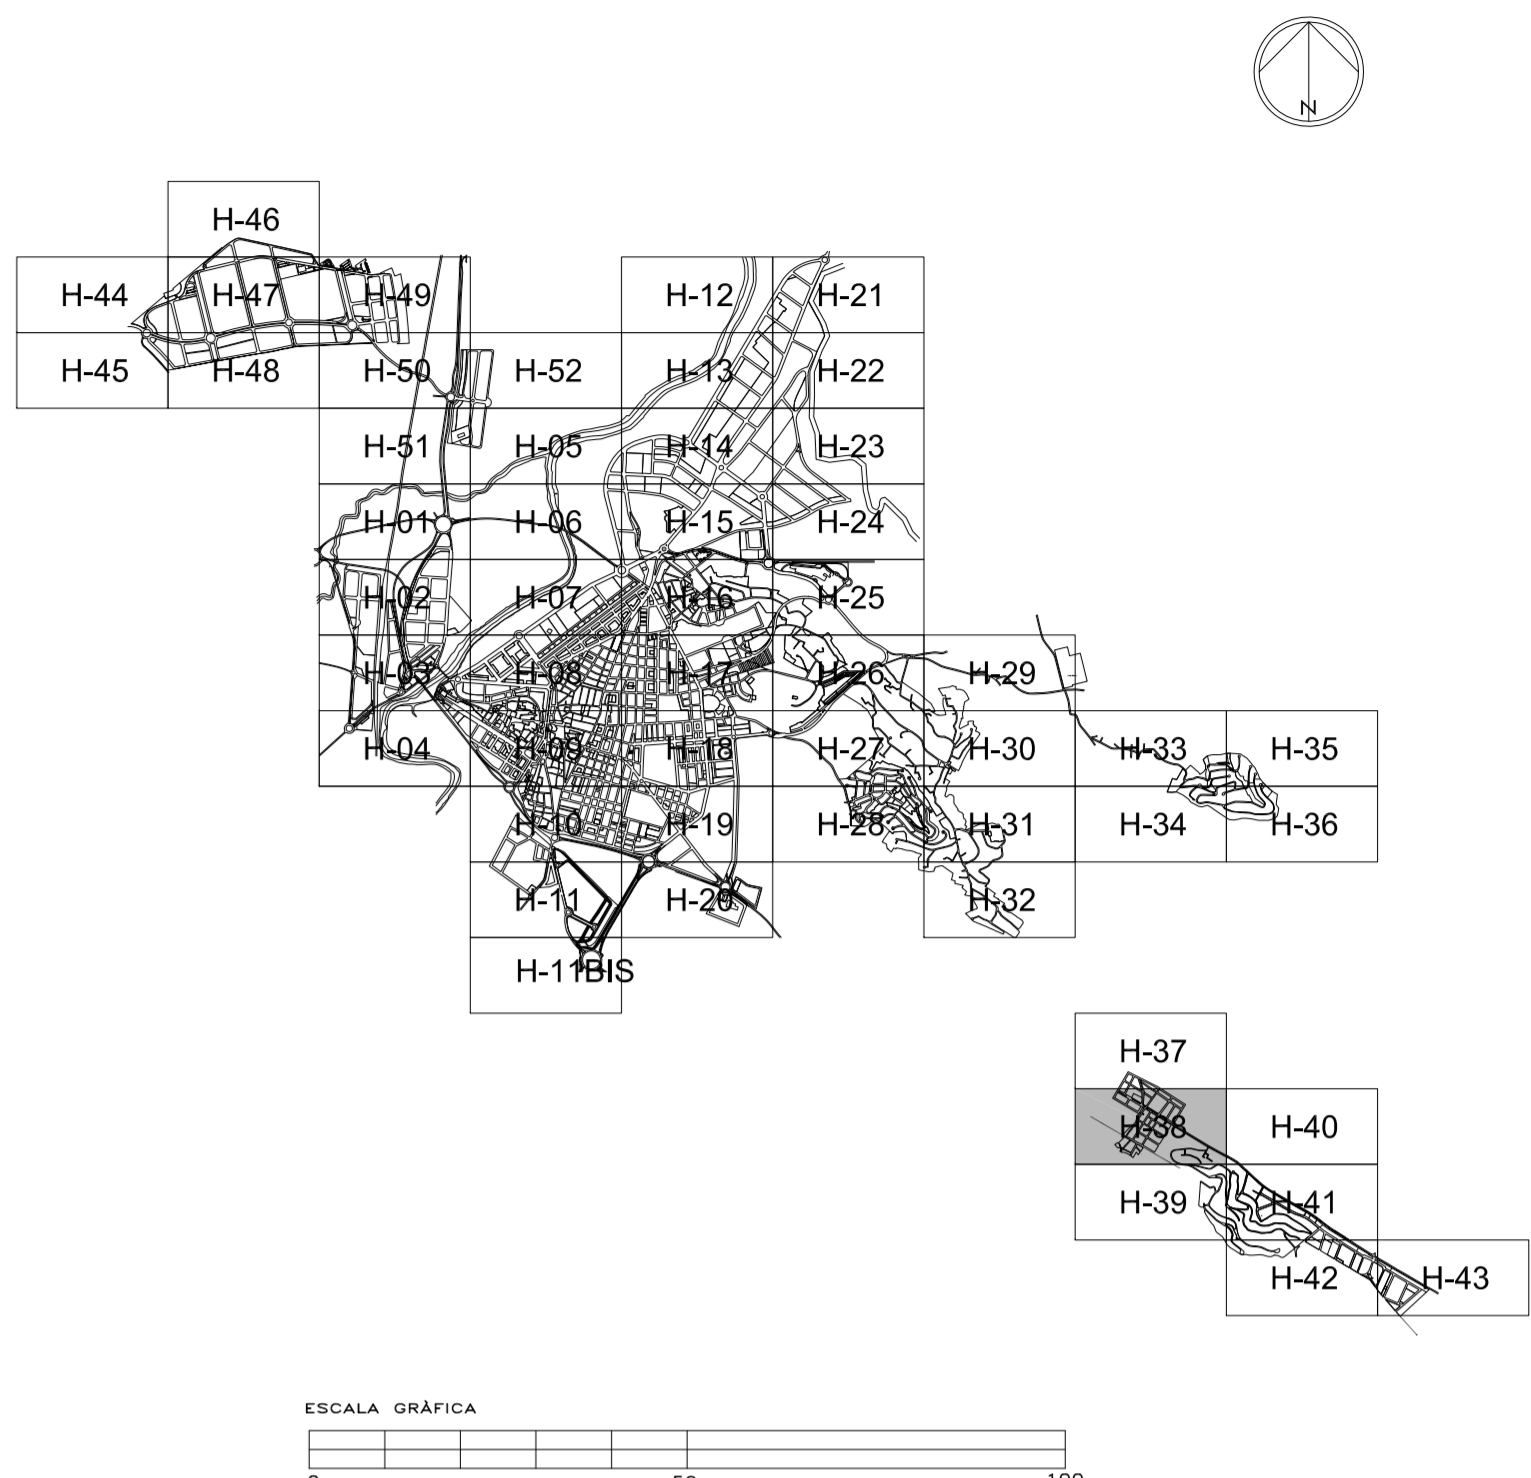

ESCALA GRÀFICA
 0 50 100
 ESCALA ORIGINAL: 1/1.000

