



**ORDENACIÓ ESTRUCTURAL**

CLASSIFICACIÓ: SU \*\*\*\*\*  
 SUBLE: \*\*\*\*\*  
 LIMIT CLASSE SÒL: \*\*\*\*\*

**ZONES D'ORDENACIÓ URBANÍSTICA**  
 (La pertinença a una determinada zona d'ordenació urbanística ve fixada per les dues primeres lletres de l'ús detallat assignat a la parcel·la.)

RIH	RESIDENCIAL HISTÒRIC
RU	RESIDENCIAL UNIFAMILIAR
RP	RESIDENCIAL PLURIFAMILIAR
IA	INDUSTRIA EMAGATZEMAMENT
TC	TERCIARI
UC	USOS COMUNITARIS

**DELIMITACIÓ SECTORS DE PLANEJAMENT PARCIAL O REFORMA INTERIOR**  
 ÀMBIT SECTOR \*\*\*\*\*

PP1XX	Àmbit del sector de planejament parcial o reforma interior XX de caràcter RESIDENCIAL
PP2XX	Àmbit del sector de planejament parcial o reforma interior XX de caràcter INDUSTRIAL

**ÀREES DE REPARTIMENT**  
 ÀMBIT ÀREA \*\*\*\*\*

ARR1XX	Àrea de repartiment XX, en sòl RESIDENCIAL
ARR2XX	Àrea de repartiment XX, en sòl INDUSTRIAL
ARR3XX	Àrea de repartiment XX, en sòl TERCIARI

**UNITATS D'EJECUCIÓ**  
 ÀMBIT ÀREA \*\*\*\*\*

PARXX	Programa d'Acció Integrada Residencial en sòl urbà
PIRXX	Programa d'Acció Integrada Industrial en sòl urbà
UER1XX	Unitat d'Ejecució Residencial en sòl urbanitzable
UIRXX	Unitat d'Ejecució Industrial en sòl urbanitzable

**SERVITUD I ZONES DE PROTECCIÓ DE DOMINI PÚBLIC**  
 LIMIT ZONA D'AFECCIÓ \*\*\*\*\*  
 VIES PECUÀRIES \*\*\*\*\*  
 (Veure plànol B2)

**KARXA PRIMÀRIA O ESTRUCTURAL**

DEV	COMUNICACIONS I VIES PÚBLIQUES
DEV	CARRIL BICI
DET	TRANSPORTS
DEL	ESPÀIS LLIBRES, JARDINS
DEE	EQUIPAMENT ESCOLAR
DEC	EQUIPAMENT CULTURAL
DED	EQUIPAMENT ESPORTIU
DES	EQUIPAMENTS SERVEIS PÚBLICS
DEI	INFRAESTRUCTURES
DEH	Hidroliques
DEIS	Sarregament
DEA	abastiment aigua potable
DEG	gasoducte
DEE	energia elèctrica
DEV	1. abastidor d'energies 2. tractament RSU


**ORDENACIÓ DETALLADA**

REGIM DEL SÒL \*\*\*\*\*

ZOU RD	RESIDENCIAL HISTÒRIC: "LA VILA" (Veure plànol sèrie D)
BH6	RESIDENCIAL HISTÒRIC
ZOU RU	UNIFAMILIAR ABLADA
RUH	RESIDENCIAL UNIFAMILIAR FILERA
RUH	RESIDENCIAL UNIFAMILIAR ILLA
ZOU RP	RESIDENCIAL PLURIFAMILIAR ILLA
RMC	RESIDENCIAL ILLA COMPACTA
EPR	RESIDENCIAL PLURIFAMILIAR BLOC
RBE	RESIDENCIAL BLOC EXEMPT
ZOU IA	INDUSTRIAL I EMAGATZEMAMENTS LLEUGERS
IAM	INDUSTRIAL I EMAGATZEMAMENTS MITJANS
IAP	INDUSTRIAL I EMAGATZEMAMENTS PESATS
ZOU TC	TERCIARI COMERCIAL
TDM	TERCIARI ILLA DENSÀ
TVC	TERCIARI VOLUM CONTENEDOR
TBA	TERCIARI VOLUM AËLLAT
ZOU UC	USOS COMUNITARIS ESPÀIS LLIBRES
UC1	USOS COMUNITARI ESCOLAR
UC2	USOS COMUNITARI CULTURAL
UC3	USOS COMUNITARI ESPORTIU
UC4	USOS COMUNITARI SERVEIS
UC5	USOS COMUNITARI APARCAMENTS
UC6	USOS COMUNITARI GASOLINERES
UCR	USOS COMUNITARI RELIGIOS
DOTACIONS DE CARÀCTER LOCAL	
DLV	COMUNICACIONS I VIES PÚBLIQUES
DLT	TRANSPORTS
DLL	ESPÀIS LLIBRES I JARDINS
DLE	EQUIPAMENT ESCOLAR
DLC	EQUIPAMENT CULTURAL
DLD	EQUIPAMENT ESPORTIU
DLS	EQUIPAMENT SERVEIS PÚBLICS
DLA	EQUIPAMENT APARCAMENTS
DLI	INFRAESTRUCTURES
DLH	Hidroliques
DLIS	Sarregament
DLA	abastiment aigua potable
DLE	gasoducte
DLE	energia elèctrica
ID	Infraestructures serveis urbans

**REGIM DE L'EDIFICACIÓ**  
 ALINEACIÓ EN SÒL URBÀ \*\*\*\*\*  
 ALINEACIÓ EN SÒL URBANITZABLE AMB ORDENACIÓ DETALLADA \*\*\*\*\*  
 NOMBRE D'ALTURES \*\*\*\*\*

**PATRIMONI**  
 BENS MOBLES PROTEGITS \*\*\*\*\*  
 BENS ANGELOLÒGICS PROTEGITS \*\*\*\*\*  
 BENS MOBLES PROTEGITS \*\*\*\*\*

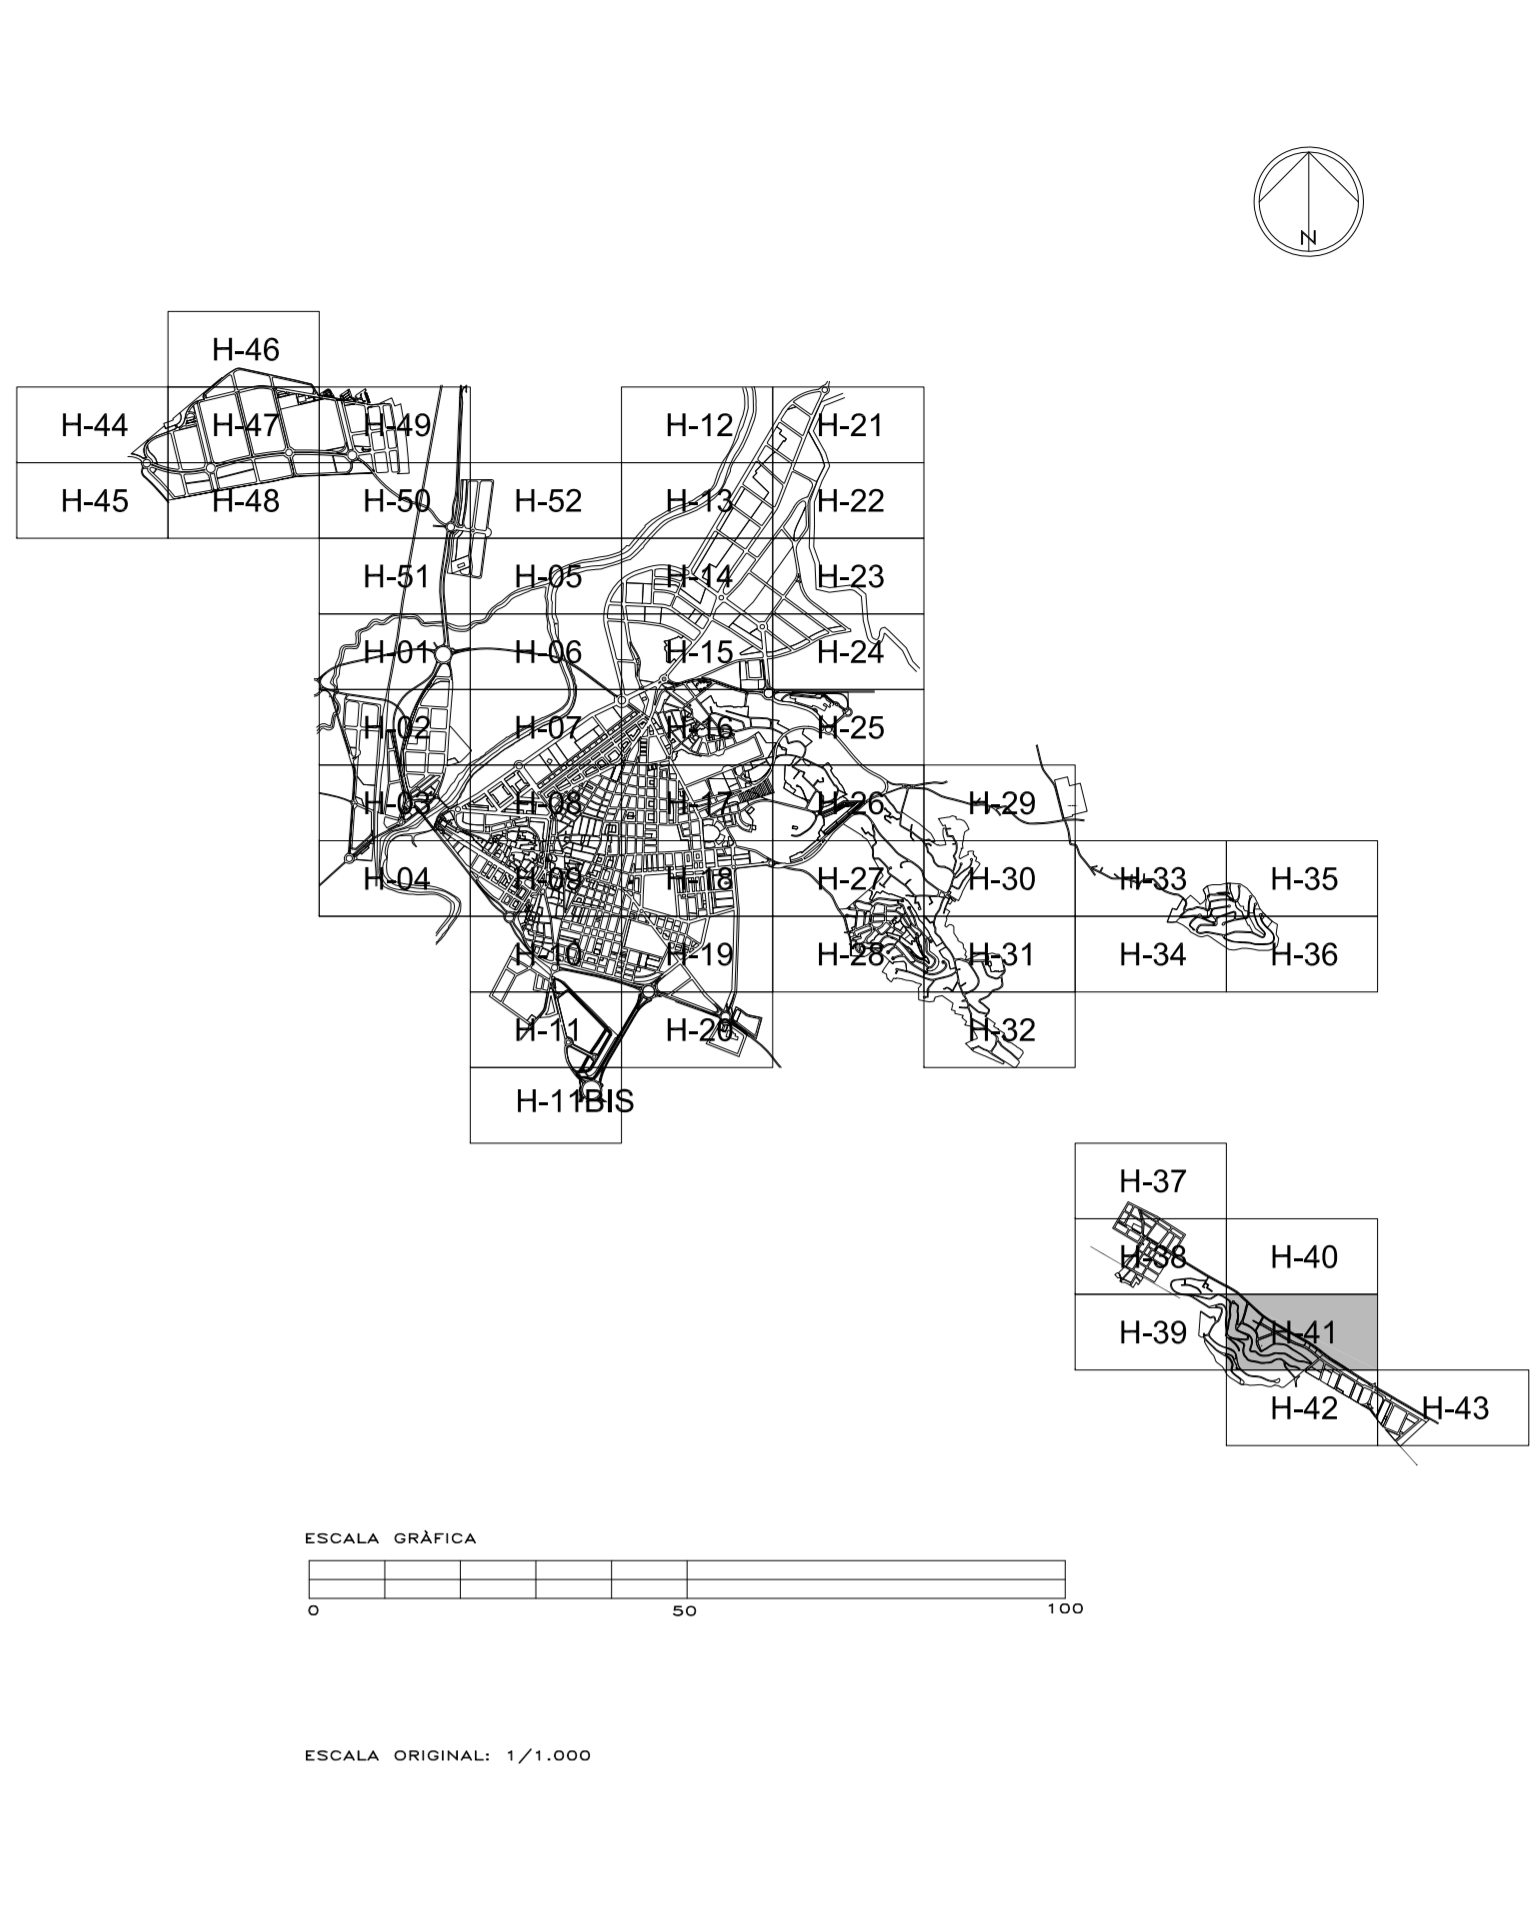

SUBSTITUEIX AL FULL N° 41 DE GENER 2002

EXCM. AJUNTAMENT D'ALZIRA

PLA GENERAL



ORDENACIÓ URBANÍSTICA

GENER 2006  
 Esc. 1/1.000  
 ÀMBIT URBÀ  
 FULL N° 41

PER L'EQUIP REDACTOR

Signat: CRISTINA MARTINEZ ALGARRA