

**ORDENACIÓ ESTRUCTURAL**

CLASSIFICACIÓ: ZOU \*\*\*\*\*  
SUBLE

LIMIT CLASSE SÒL

**ZONES D'ORDENACIÓ URBANÍSTICA**  
(La pertinença a una determinada zona d'ordenació urbanística ve fixada per les dues primeres lletres de les sigles assignades a la parcel·la.)

|     |                            |
|-----|----------------------------|
| RIH | RESIDENCIAL HISTÒRIC       |
| RU  | RESIDENCIAL UNIFAMILIAR    |
| RF  | RESIDENCIAL PLURIFAMILIAR  |
| IA  | INDUSTRIA I EMAGATZEMAMENT |
| TC  | TERCIARI                   |
| UC  | USOS COMUNITARIS           |

**DELIMITACIÓ SECTORS DE PLANEJAMENT PARCIAL O REFORMA INTERIOR**

Àmbit sector \*\*\*\*\*

PPXX Àmbit del sector de planejament parcial o reforma interior XX de caràcter RESIDENCIAL

PPXX Àmbit del sector de planejament parcial o reforma interior XX de caràcter INDUSTRIAL

**ÀREES DE REPARTIMENT**

Àmbit àrea \*\*\*\*\*

ARXX Àrea de repartiment XX, en sòl RESIDENCIAL

ARXX Àrea de repartiment XX, en sòl INDUSTRIAL

ARXX Àrea de repartiment XX, en sòl TERCIARI

**UNITATS D'EJECUCIÓ**

Àmbit àrea \*\*\*\*\*

PARXX Programa d'Activació Integrada Residencial en sòl urba

PABXX Programa d'Activació Integrada Industrial en sòl urba

UEXXXX Unitat d'Educació Residencial en sòl urbanitzable

UIEXXX Unitat d'Educació Industrial en sòl urbanitzable

**SERVITUD I ZONES DE PROTECCIÓ DE DOMINI PÚBLIC**

LIMIT ZONA D'AFECCIÓ

VIES PECUÀRIES (Veure plànol B2)

VIES PÚBLIQUES (Veure plànol B2)

**KARXA PRIMÀRIA O ESTRUCTURAL**

|      |  |
|------|--|
| DEV  | COMUNICACIONS I VIES PÚBLIQUES               |
| DEV  | CARRIL BICI                                  |
| DET  | TRANSPORTS                                   |
| DEL  | ESPAYS LLIBRES, JARDINS                      |
| DEE  | EQUIPAMENT ESCOLAR                           |
| DEC  | EQUIPAMENT CULTURAL                          |
| DED  | EQUIPAMENT ESPORTIU                          |
| DES  | EQUIPAMENTS SERVEIS PÚBLICS                  |
| DEI  | INFRAESTRUCTURES                             |
| DEH  | hidràuliques                                 |
| DEIS | sanejament                                   |
| DEA  | abastament aigua potable                     |
| DEG  | gasoducte                                    |
| DEE  | energia elèctrica                            |
| DEV  | 1. abastador d'energies<br>2. tractament RSU |

**ORDENACIÓ DETALLADA**

REGIM DEL SÒL

ASSIGNACIÓ DETALLADA D'USOS

|                             |  |
|-----------------------------|--|
| ZOU RD                      | RESIDENCIAL HISTÒRIC: "LA VILA" (Veure plànol sèrie D) |
| BH6                         | RESIDENCIAL HISTÒRIC                                   |
| RUJ                         | UNIFAMILIAR AÏLLADA                                    |
| RUH                         | RESIDENCIAL UNIFAMILIAR FILERA                         |
| RUH                         | RESIDENCIAL UNIFAMILIAR ILLA                           |
| RP                          | RESIDENCIAL PLURIFAMILIAR ILLA                         |
| RMC                         | RESIDENCIAL ILLA COMPACTA                              |
| RPR                         | RESIDENCIAL PLURIFAMILIAR BLOC                         |
| RBE                         | RESIDENCIAL BLOC EXEMPT                                |
| IA                          | INDUSTRIAL I EMAGATZEMAMENTS LLEUGERS                  |
| IAM                         | INDUSTRIAL I EMAGATZEMAMENTS MITJANS                   |
| IAP                         | INDUSTRIAL I EMAGATZEMAMENTS PESATS                    |
| TC                          | TERCIARI COMERCIAL                                     |
| TDM                         | TERCIARI ILLA DENSÀ                                    |
| TDC                         | TERCIARI VOLUMS CONTENIDORS                            |
| TBA                         | TERCIARI VOLUM AÏLLAT                                  |
| ZOU UC                      | US COMUNITARI ESPAYS LLIBRES                           |
| UCB                         | US COMUNITARI ESCOLAR                                  |
| UCD                         | US COMUNITARI CULTURAL                                 |
| UCD                         | US COMUNITARI ESPORTIU                                 |
| UCS                         | US COMUNITARI SERVEIS                                  |
| LCA                         | US COMUNITARI APARCAMENTS                              |
| UCG                         | US COMUNITARI GASOLINERES                              |
| UCR                         | US COMUNITARI RELIGIOS                                 |
| DOTACIONS DE CARÀCTER LOCAL |  |
| DLV                         | COMUNICACIONS I VIES PÚBLIQUES                         |
| DLT                         | TRANSPORTS   |
| DLL                         | ESPAYS LLIBRES I JARDINS                               |
| DLE                         | EQUIPAMENT ESCOLAR                                     |
| DLC                         | EQUIPAMENT CULTURAL                                    |
| DLD                         | EQUIPAMENT ESPORTIU                                    |
| DLS                         | EQUIPAMENT SERVEIS PÚBLICS                             |
| DLA                         | EQUIPAMENT APARCAMENTS                                 |
| DLI                         | INFRAESTRUCTURES                                       |
| DLH                         | hidràuliques   |
| DLIS                        | sanejament   |
| DLA                         | abastament aigua potable                               |
| DLE                         | gasoducte  |
| DLE                         | energia elèctrica                                      |
| ID                          | Infraestructures serveis urbans                        |

**REGIM DE L'EDIFICACIÓ**

ALINEACIÓ EN SÒL URBÀ

ALINEACIÓ EN SÒL URBANITZABLE

AMB ORDENACIÓ DETALLADA



NOMBRE D'ALTURES

**PATRIMONI**

BENS MOBLES PROTEGITS

BENS ARQUEOLÒGICS PROTEGITS

BENS MOBLES PROTEGITS

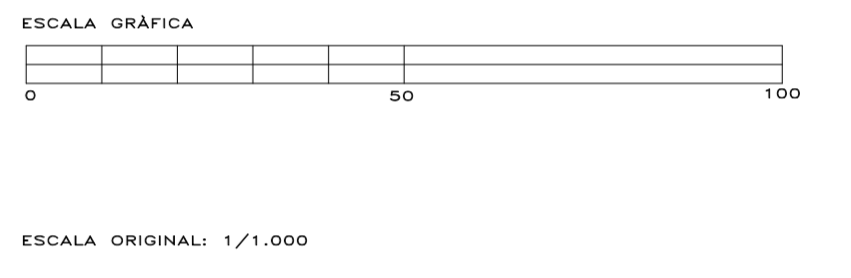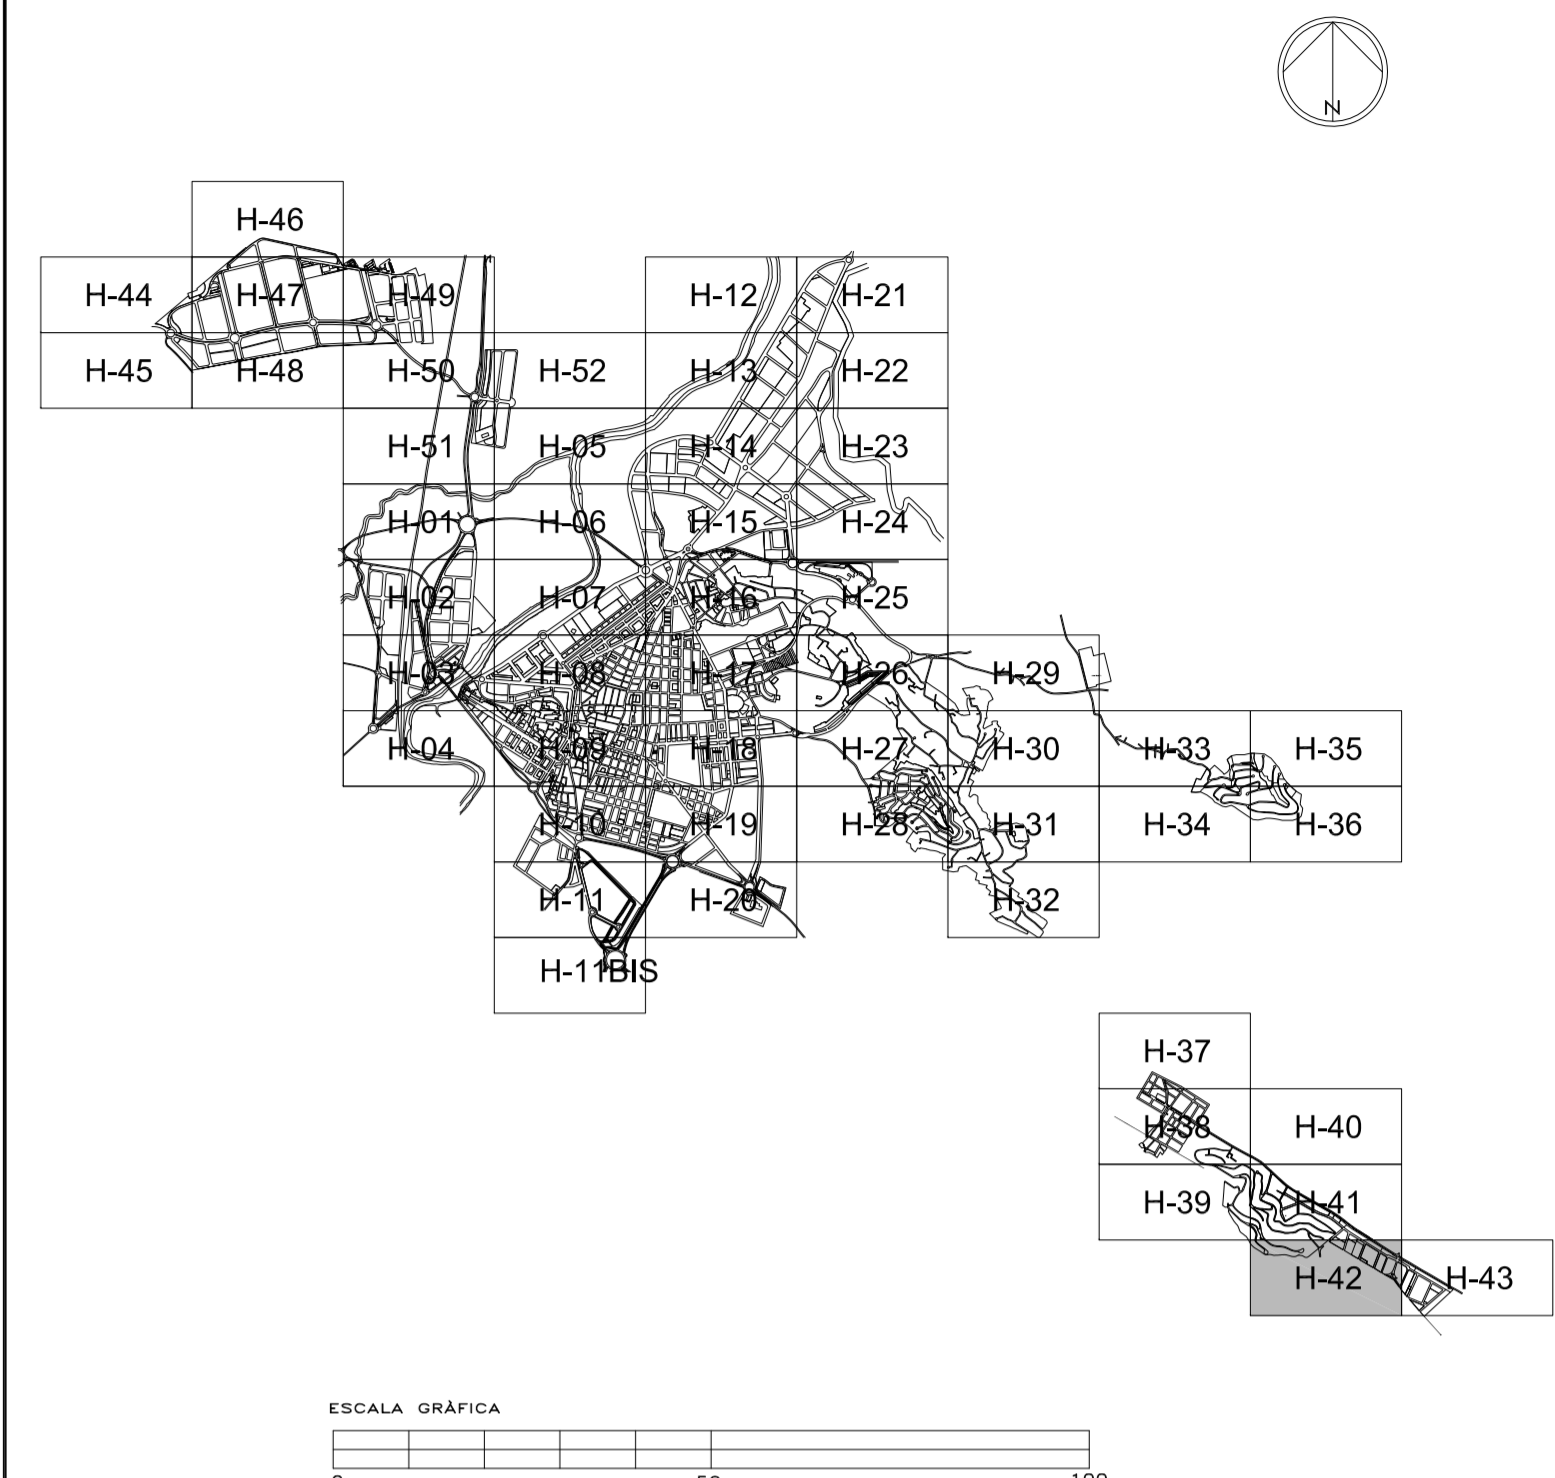

SUBSTITUEIX AL FULL N° 42 DE GENER 2002

EXCM. AJUNTAMENT D'ALZIRA

PLA GENERAL



ORDENACIÓ URBANÍSTICA

GENER 2006

Esc. 1/1.000

ÀMBIT URBÀ

FULL N° 42

PER L'EQUIP REDACTOR

Signat. CRISTINA MARTINEZ ALGARRA