



ORDENACIÓ ESTRUCTURAL

CLASSIFICACIÓ: ZOU *****
SUBLE

LIMIT CLASSE SÒL

ZONES D'ORDENACIÓ URBANÍSTICA
(La pertinença a una determinada zona d'ordenació urbanística ve fixada per les dues primeres lletres de les sigles assignades a la parcel·la.)

RIH	RESIDENCIAL HISTÒRIC
RIU	RESIDENCIAL UNIFAMILIAR
RIFF	RESIDENCIAL PLURIFAMILIAR
IA	INDUSTRIA I EMAGATZEMAMENT
TC	TERCIARI
UC	USOS COMUNITARIS

DELIMITACIÓ SECTORS DE PLANEJAMENT PARCIAL O REFORMA INTERIOR

ÀMBIT: del sector de planejament parcial o reforma interior XX de caràcter RESIDENCIAL

PIHXX

ÀMBIT: del sector de planejament parcial o reforma interior XX de caràcter INDUSTRIAL

PIIXX

ÀREES DE REPARTIMENT

ÀMBIT: Àrea de repartiment XX, en sòl RESIDENCIAL

ARHXX

ÀMBIT: Àrea de repartiment XX, en sòl INDUSTRIAL

ARIXX

ÀMBIT: Àrea de repartiment XX, en sòl TERCIARI

ARTXX

UNITATS D'EJECUCIÓ

ÀMBIT: Àrea

PARXX

Programa d'Acció Integrada Residencial en sòl urba

PABXX

Programa d'Acció Integrada Industrial en sòl urba

VERXXX

Unitat d'Ejecució Residencial en sòl urbanitzable

UEXXX

Unitat d'Ejecució Industrial en sòl urbanitzable

SERVITUD I ZONES DE PROTECCIÓ DE DOMINI PÚBLIC

LIMIT ZONA D'AFECCIÓ

VIES PECUÀRIES (Veure plànol B2)

VIES PÚBLIQUES (Veure plànol B2)

KARXA PRIMÀRIA O ESTRUCTURAL

DEV	COMUNICACIONS I VIES PÚBLIQUES
DEV	CARRIL BICI
DET	TRANSPORTS
DEL	ESPÀIS LLIBRES, JARDINS
DEE	EQUIPAMENT ESCOLAR
DEC	EQUIPAMENT CULTURAL
DIED	EQUIPAMENT ESPORTIU
DES	EQUIPAMENTS SERVEIS PÚBLICS
DEI	INFRAESTRUCTURES
DEH1	Hidroliques
DEH2	serenament
DEA	abastament aigua potable
DEG	gasoducte
DEE	energia elèctrica
DEV	1. abastament d'aigua 2. tractament RSU

ORDENACIÓ DETALLADA

RÈGIM DEL SÒL

ASSIGNACIÓ DETALLADA D'USOS

ZOU RD

RIH1
RIH5

RESIDENCIAL HISTÒRIC: "LA VILA"
(Veure plànols sèrie D)

RIH6

RESIDENCIAL HISTÒRIC

ZOU RIU

RIUA

UNIFAMILIAR AÏLLADA

RIUH

RESIDENCIAL UNIFAMILIAR FILEIRA

RIUM

RESIDENCIAL UNIFAMILIAR ILLA

ZOU RIF

RIFM
RIFC

RESIDENCIAL PLURIFAMILIAR ILLA
RESIDENCIAL ILLA COMPACTA

RIFB

RESIDENCIAL PLURIFAMILIAR BLOC
RESIDENCIAL BLOC EXEMPT

ZOU IA

IAL
IAM
IAP

INDUSTRIAL I EMAGATZEMAMENTS LLEUGERS
INDUSTRIAL I EMAGATZEMAMENTS MITJANS
INDUSTRIAL I EMAGATZEMAMENTS PESATS

ZOU TC

TC

TERCIARI COMERCIAL

TDM

TERCIARI ILLA DENSÀ
TIC

TERCIARI VOLUM CONTINGENDOR
TBA

TERCIARI VOLUM AÏLLAT

ZOU UC

UCL
UCS
UCC
UCD
UCS
UCA
UCR

US COMUNITARI ESPÀIS LLIBRES
US COMUNITARI ESCOLAR
US COMUNITARI CULTURAL
US COMUNITARI ESPORTIU
US COMUNITARI SERVEIS
US COMUNITARI APARCAMENTS
US COMUNITARI GASOLINERES
US COMUNITARI RELIGIOS

DOTACIONS DE CARÀCTER LOCAL

DLV

COMUNICACIONS I VIES PÚBLIQUES

DLT

TRANSPORTS

DLI

ESPÀIS LLIBRES I JARDINS

DLE

EQUIPAMENT ESCOLAR

DLC

EQUIPAMENT CULTURAL

DLD

EQUIPAMENT ESPORTIU

DLS

EQUIPAMENT SERVEIS PÚBLICS

DLA

EQUIPAMENT APARCAMENTS

DLI

INFRAESTRUCTURES

DLH1

Hidroliques

DLH2

serenament

DLA

abastament aigua potable

DLG

gasoducte

DLE

energia elèctrica

ID

Infraestructures serveis urbans

RÈGIM DE L'EDIFICACIÓ

ALINEACIÓ EN SÒL URBÀ

ALINEACIÓ EN SÒL URBANITZABLE

ÀMBIT D'ORDENACIÓ DETALLADA


NOMBRE D'ALTURES

PATRIMONI

BENS MOBILS PROTEGITS

BENS ANQUELÒNICS PROTEGITS

BENS MOBLES PROTEGITS

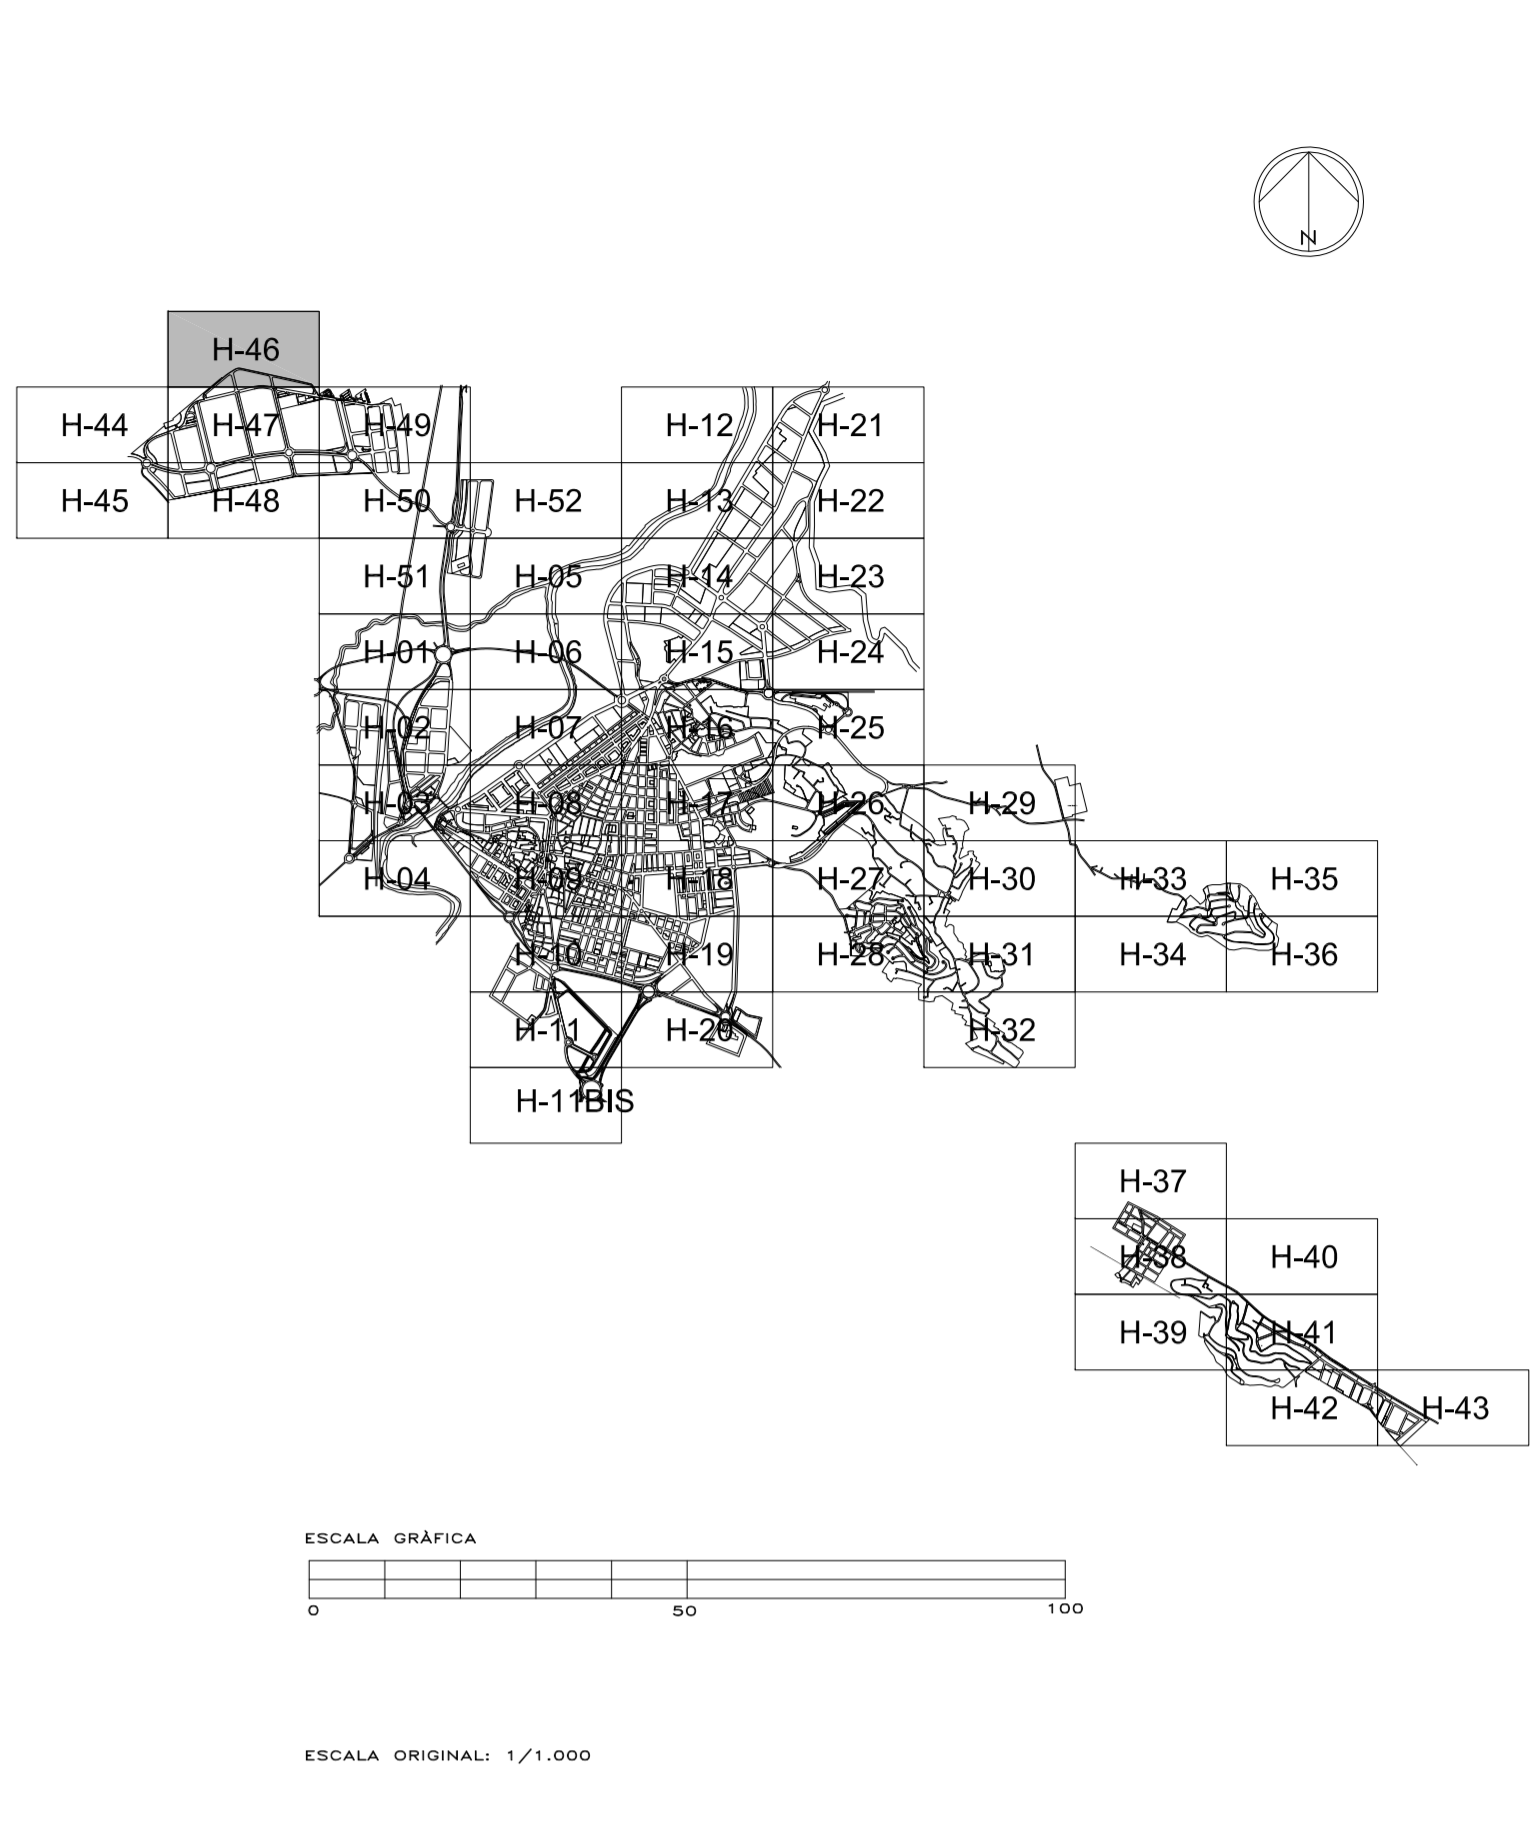

EXCM. AJUNTAMENT D'ALZIRA
PLA GENERAL



ORDENACIÓ URBANÍSTICA

ABRIL 2008

Esc. 1/1.000

ÀMBIT URBÀ

FULL N° 46

PER L'EQUIP REDACTOR

Signat: CRISTINA MARTINEZ ALGARRA

C 1