

**ORDENACIÓ ESTRUCTURAL**

CLASSIFICACIÓ: SUI \*\*\*\*\*  
 SUBLE \*\*\*\*\*  
 LIMIT CLASSE SUI \*\*\*\*\*

**ZONES D'ORDENACIÓ URBANÍSTICA**  
 (La pertinença a una determinada zona d'ordenació urbanística ve fixada per les dues primeres lletres de les sigles assignades a la parcel·la.)

RIH	RESIDENCIAL HISTÒRIC
RIU	RESIDENCIAL UNIFAMILIAR
RF	RESIDENCIAL PLURIFAMILIAR
IA	INDUSTRIA I EMAGATZEMAMENT
TC	TERCIARI
UC	USOS COMUNITARIS

**DELIMITACIÓ SECTORS DE PLANEJAMENT PARCIAL O REFORMA INTERIOR**  
 Àmbit sector \*\*\*\*\*

PIPKXX	Àmbit: del sector de planejament parcial o reforma interior XX, de caràcter RESIDENCIAL
PIPKXX	Àmbit: del sector de planejament parcial o reforma interior XX, de caràcter INDUSTRIAL

**ÀREES DE REPARTIMENT**  
 Àmbit àrea \*\*\*\*\*

ARIKXX	Àrea de repartiment XX, en sòl RESIDENCIAL
ARIKXX	Àrea de repartiment XX, en sòl INDUSTRIAL
ARTXX	Àrea de repartiment XX, en sòl TERCIARI

**UNITATS D'EJECUCIÓ**  
 Àmbit àrea \*\*\*\*\*

PAKXX	Programa d'Acció Integrada Residencial en sòl urbà
PIKXX	Programa d'Acció Integrada Industrial en sòl urbà
UEKXX	Unitat d'Ejecució Residencial en sòl urbanitzable
UEKXX	Unitat d'Ejecució Industrial en sòl urbanitzable

**SERVITUD I ZONES DE PROTECCIÓ DE DOMINI PÚBLIC**  
 LIMIT ZONA D'AFECCIÓ \*\*\*\*\*

**VIES PECUÀRIES**  
 (Veure plànol B2)

**KARXA PRIMÀRIA O ESTRUCTURAL**

DEV	COMUNICACIONS I VIES PÚBLIQUES
DEV	CARRIL BICI
DET	TRANSPORTS
DEL	ESPÀIS LLIBRES, JARDINS
DEE	EQUIPAMENT ESCOLAR
DEC	EQUIPAMENT CULTURAL
DEE	EQUIPAMENT ESPORTIU
DES	EQUIPAMENTS SERVEIS PÚBLICS
DEI	INFRAESTRUCTURES
DEH	hidràuliques
DEIS	sanejament
DEA	abastament aigua potable
DEG	gasoducte
DEE	energia elèctrica
DEV	1. abastador d'energies 2. tractament RSU

**ORDENACIÓ DETALLADA**

**RÈGIM DEL SÒL**

**ASSIGNACIÓ DETALLADA D'USOS**


ZOU RD	RESIDENCIAL HISTÒRIC: "LA VILA" (Veure plànol sèrie D)
ZOU RH	RESIDENCIAL HISTÒRIC
ZOU RIU	UNIFAMILIAR AÏLLADA
ZOU RIH	RESIDENCIAL UNIFAMILIAR FILERA
ZOU RIU	RESIDENCIAL UNIFAMILIAR ILLA
ZOU RP	RESIDENCIAL PLURIFAMILIAR ILLA
ZOU RM	RESIDENCIAL ILLA COMPACTA
ZOU RP	RESIDENCIAL PLURIFAMILIAR BLOC
ZOU RB	RESIDENCIAL BLOC EXEMPT
ZOU IA	INDUSTRIAL I EMAGATZEMAMENTS LLEUGERS
ZOU IAL	INDUSTRIAL I EMAGATZEMAMENTS MITJANS
ZOU IAP	INDUSTRIAL I EMAGATZEMAMENTS PESATS
ZOU TC	TERCIARI COMERCIAL
ZOU TDM	TERCIARI ILLA DENSE
ZOU TDC	TERCIARI VOLUM CONTENIDOR
ZOU TBA	TERCIARI VOLUM AÏLLAT
ZOU UC	USOS COMUNITARIS ESPÀIS LLIBRES
ZOU UCL	USOS COMUNITARIS ESCOLAR
ZOU UCE	USOS COMUNITARIS CULTURAL
ZOU UCC	USOS COMUNITARIS ESPORTIU
ZOU UCS	USOS COMUNITARIS SERVEIS
ZOU UCA	USOS COMUNITARIS APARCAMENTS
ZOU UCG	USOS COMUNITARIS GASOLINERES
ZOU UCR	USOS COMUNITARIS RELIGIOS
ZOU UL	DOTACIONS DE CARÀCTER LOCAL
ZOU ULV	COMUNICACIONS I VIES PÚBLIQUES
ZOU ULT	TRANSPORTS
ZOU ULL	ESPÀIS LLIBRES I JARDINS
ZOU ULE	EQUIPAMENT ESCOLAR
ZOU ULC	EQUIPAMENT CULTURAL
ZOU ULD	EQUIPAMENT ESPORTIU
ZOU ULS	EQUIPAMENT SERVEIS PÚBLICS
ZOU ULA	EQUIPAMENT APARCAMENTS
ZOU ULH	INFRAESTRUCTURES
ZOU ULH	hidràuliques
ZOU ULH	sanejament
ZOU ULH	abastament aigua potable
ZOU ULH	gasoducte
ZOU ULH	energia elèctrica
ZOU ULH	Infraestructures serveis urbans

**REGIM DE L'EDIFICACIÓ**

ALINEACIÓ EN SÒL URBÀ \*\*\*\*\*  
 ALINEACIÓ EN SÒL URBANITZABLE \*\*\*\*\*  
 AMB ORDENACIÓ DETALLADA \*\*\*\*\*  
 NOMBRE D'ALTURES \*\*\*\*\*

**PATRIMONI**

■	BENS IMMOBLES PROTEGITS
■	BENS ARQUEOLÒGICS PROTEGITS
■	BENS MOBLES PROTEGITS

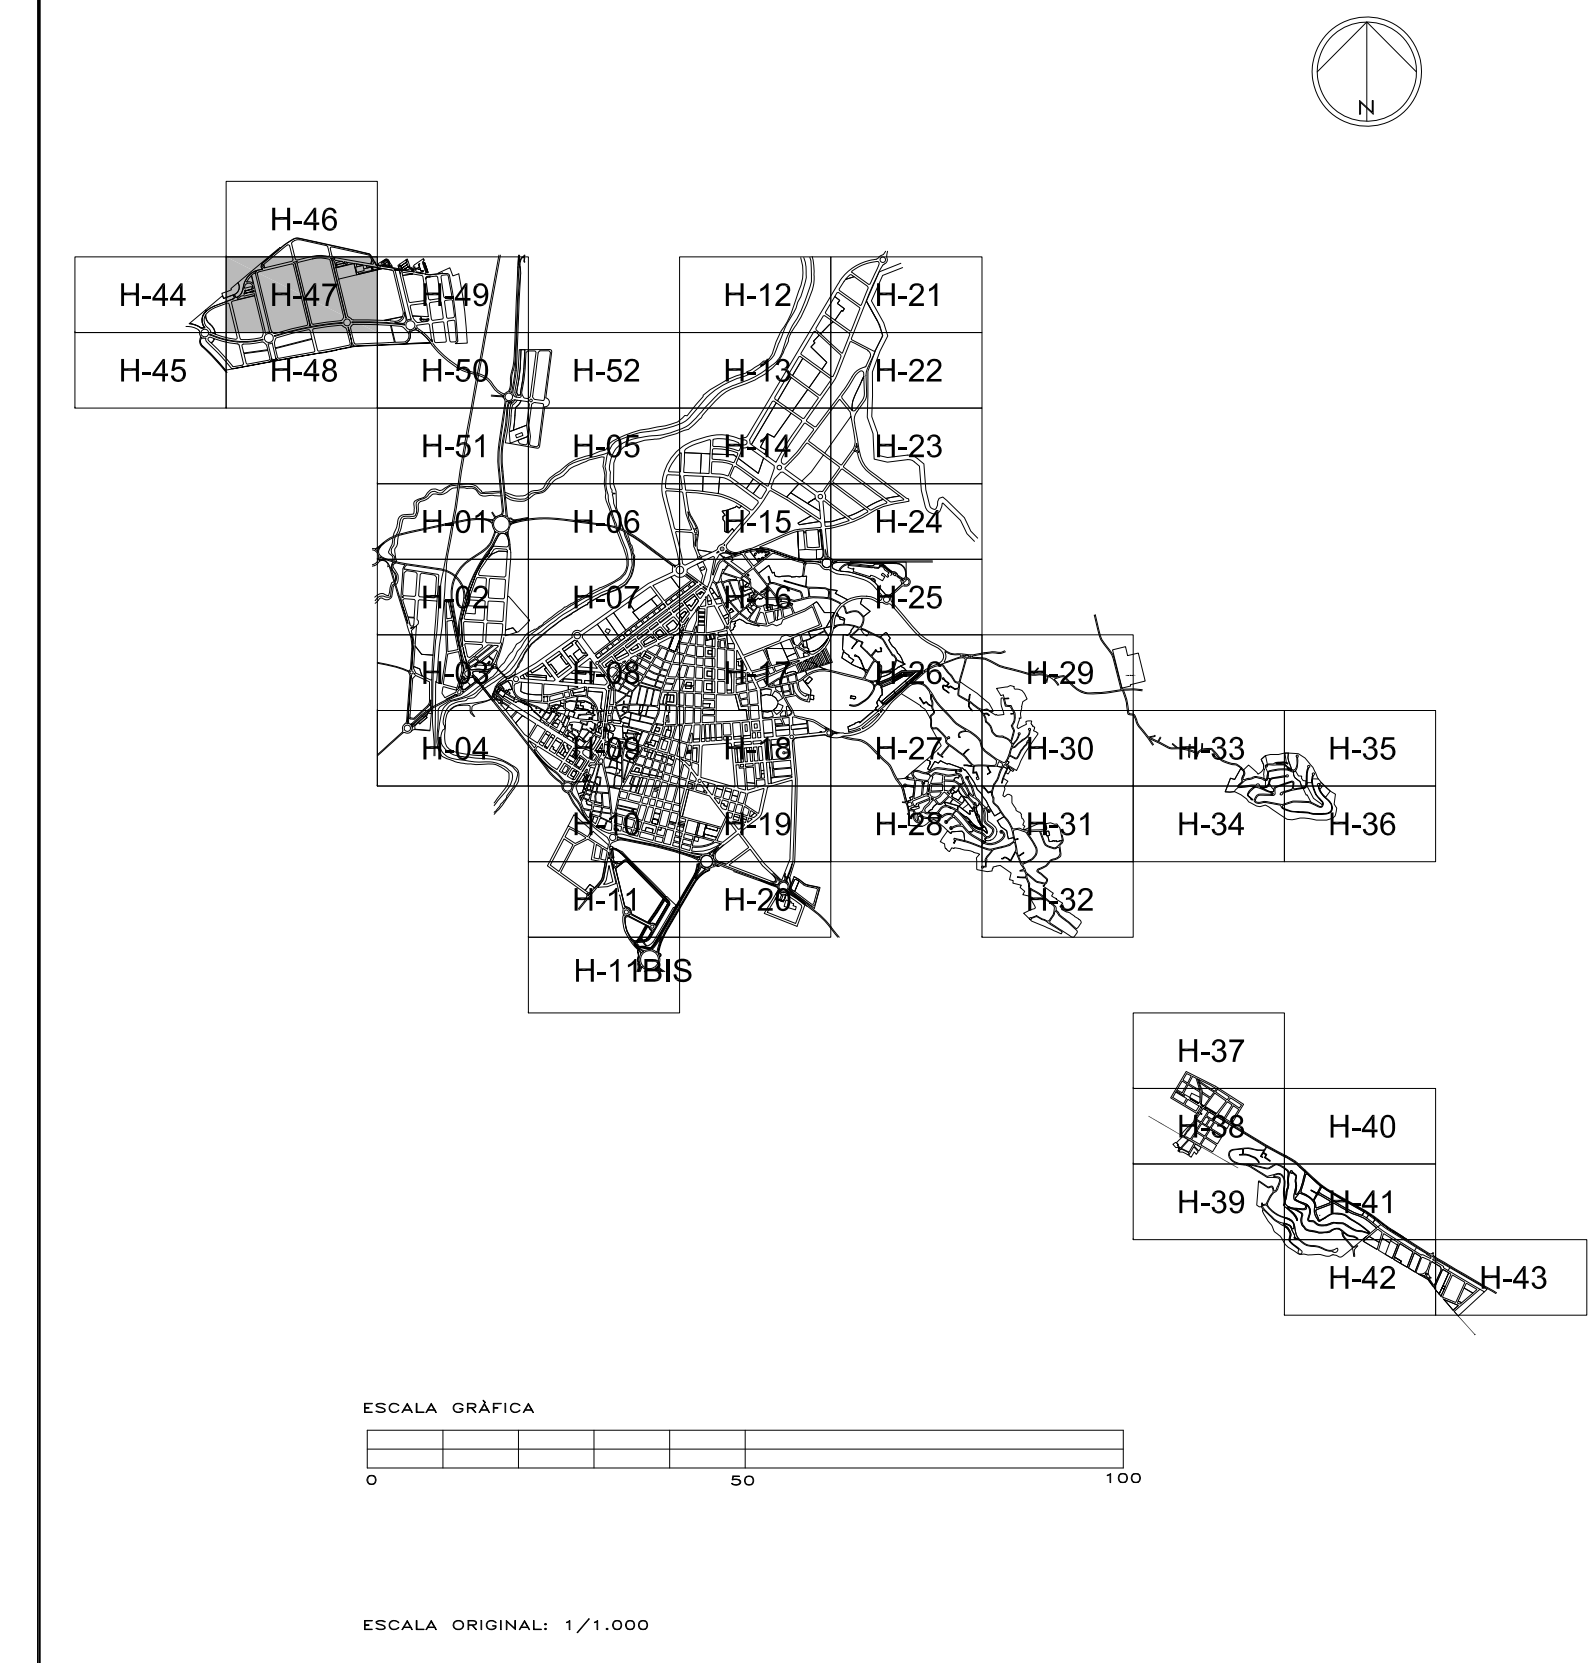

EXCM. AJUNTAMENT D'ALZIRA  
 PLA GENERAL



**ORDENACIÓ URBANÍSTICA**

ABRIL 2008  
 Esc. 1/1.000  
 ÀMBIT URBÀ  
 FULL Nº 47

PER L'EQUIP REDACTOR

Signal: CRISTINA MARTINEZ ALGARRA