

ORDENACIÓ ESTRUCTURAL

CLASSIFICACIÓ: **SUBILE** (LÍMIT CLASSE SÒL)

ZONES D'ORDENACIÓ URBANÍSTICA (La pertinença a una determinada zona d'ordenació urbanística ve fixada per les dues primeres lletres de les sigles assignades a la parcel·la.)

RIH	RESIDENCIAL HISTÒRIC
RIU	RESIDENCIAL UNIFAMILIAR
RIFF	RESIDENCIAL PLURIFAMILIAR
IA	INDUSTRIA I EMAGATZEMATZAMENT
TC	TERCIARI
UC	USOS COMUNITARIS

DELIMITACIÓ SECTORS DE PLANEJAMENT PARCIAL O REFORMA INTERIOR

PPHXXX	Àmbit: del sector de planejament parcial o reforma interior XX de caràcter RESIDENCIAL
PPRXXX	Àmbit: del sector de planejament parcial o reforma interior XX de caràcter INDUSTRIAL

ÀREES DE REPARTIMENT

ARHXXX	Àrea de repartiment XX, en sòl RESIDENCIAL
ARIXXX	Àrea de repartiment XX, en sòl INDUSTRIAL
ARTXXX	Àrea de repartiment XX, en sòl TERCIARI

UNITATS D'EJECUCIÓ

RIHXXX	Biró: Àrea Programa d'Activació Integrada Residencial en sòl urbà
RIUXXX	Biró: Àrea Programa d'Activació Integrada Industrial en sòl urbà
RIEXXX	Unitat d'Ejecució Residencial en sòl urbanitzable
RIIXXX	Unitat d'Ejecució Industrial en sòl urbanitzable

SERVITUD I ZONES DE PROTECCIÓ DE DOMINI PÚBLIC

LÍMIT ZONA D'EFECTIÓ (Veure plànol B2)

VIES PECUÀRIES (Veure plànol B2)

KARXA PRIMÀRIA O ESTRUCTURAL

DEV	COMUNICACIONS I VIES PÚBLIQUES
DEV	CARRIL BICI
DET	TRANSPORTS
DEL	ESPAIS LLIBRES, JARDINS
DEE	EQUIPAMENT ESCOLAR
DEC	EQUIPAMENT CULTURAL
DIED	EQUIPAMENT ESPORTIU
DES	EQUIPAMENTS PÚBLICS
DEI	INFRAESTRUCTURES
DEI1	Hidroliques
DEI2	servidors
DEI3	abastament aigua potable
DEI4	gasoducte
DEI5	energia elèctrica
DEV1	1. abastament d'aigua
DEV2	2. tractament RSU

ORDENACIÓ DETALLADA

RÈGIM DEL SÒL

ASSIGNACIÓ DETALLADA D'USOS

ZOU RD	RESIDENCIAL HISTÒRIC: "LA VILA" (Veure plànols sèrie D)
ZOU RH4	RESIDENCIAL HISTÒRIC
ZOU RIU	UNIFAMILIAR AÏLLADA
ZOU RIUH	RESIDENCIAL UNIFAMILIAR FILERA
ZOU RIUM	RESIDENCIAL UNIFAMILIAR ILLA
ZOU RIFM	RESIDENCIAL PLURIFAMILIAR ILLA
ZOU RIFMC	RESIDENCIAL ILLA COMPACTA
ZOU RIFB	RESIDENCIAL PLURIFAMILIAR BLOC
ZOU RIBE	RESIDENCIAL BLOC EXEMPT
ZOU IA	INDUSTRIAL I EMAGATZEMATZAMENT LLEUGERS
ZOU IAM	INDUSTRIAL I EMAGATZEMATZAMENT MITJANS
ZOU IAP	INDUSTRIAL I EMAGATZEMATZAMENT PESATS
ZOU TC	TERCIARI COMERCIAL
ZOU TDM	TERCIARI ILLA DENSÀ
ZOU TDC	TERCIARI VOLUMS CONTENIDOR
ZOU TBA	TERCIARI VOLUMS AÏLLAT
ZOU UC	USOS COMUNITARIS ESPAIS LLIBRES
ZOU UCE	USOS COMUNITARIS ESCOLAR
ZOU UCC	USOS COMUNITARIS CULTURAL
ZOU UCD	USOS COMUNITARIS ESPORTIU
ZOU UCS	USOS COMUNITARIS SERVEIS
ZOU UCA	USOS COMUNITARIS APARCAMENTS
ZOU UCG	USOS COMUNITARIS GASOLINERES
ZOU UCR	USOS COMUNITARIS RELIGIOS
ZOU D	DOTACIONS DE CARÀCTER LOCAL
ZOU DLV	COMUNICACIONS I VIES PÚBLIQUES
ZOU DLT	TRANSPORTS
ZOU DLL	ESPAIS LLIBRES I JARDINS
ZOU DLE	EQUIPAMENT ESCOLAR
ZOU DLC	EQUIPAMENT CULTURAL
ZOU DLD	EQUIPAMENT ESPORTIU
ZOU DLS	EQUIPAMENT SERVEIS PÚBLICS
ZOU DLA	EQUIPAMENT APARCAMENTS
ZOU DLI	INFRAESTRUCTURES
ZOU DLI1	Hidroliques
ZOU DLI2	servidors
ZOU DLI3	abastament aigua potable
ZOU DLI4	gasoducte
ZOU DLI5	energia elèctrica
ZOU DI	Infraestructures serveis urbans

RÈGIM DE L'EDIFICACIÓ

ALINEACIÓ EN SÒL URBÀ

ALINEACIÓ EN SÒL URBANITZABLE

AMBIT D'ORDENACIÓ DETALLADA



NOMBRE D'ALTURES

PATRIMONI

BENS MOBILS PROTEGITS

BENS ANGLÈSICS PROTEGITS

BENS MOBLES PROTEGITS

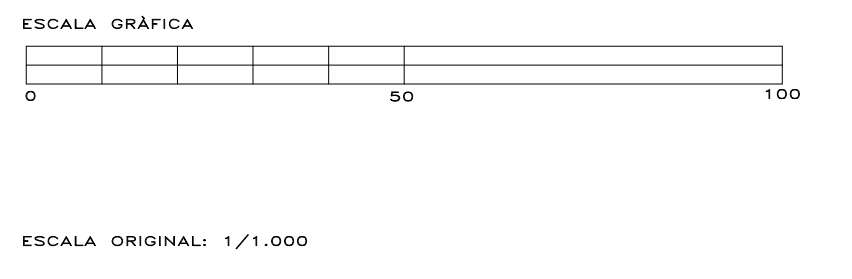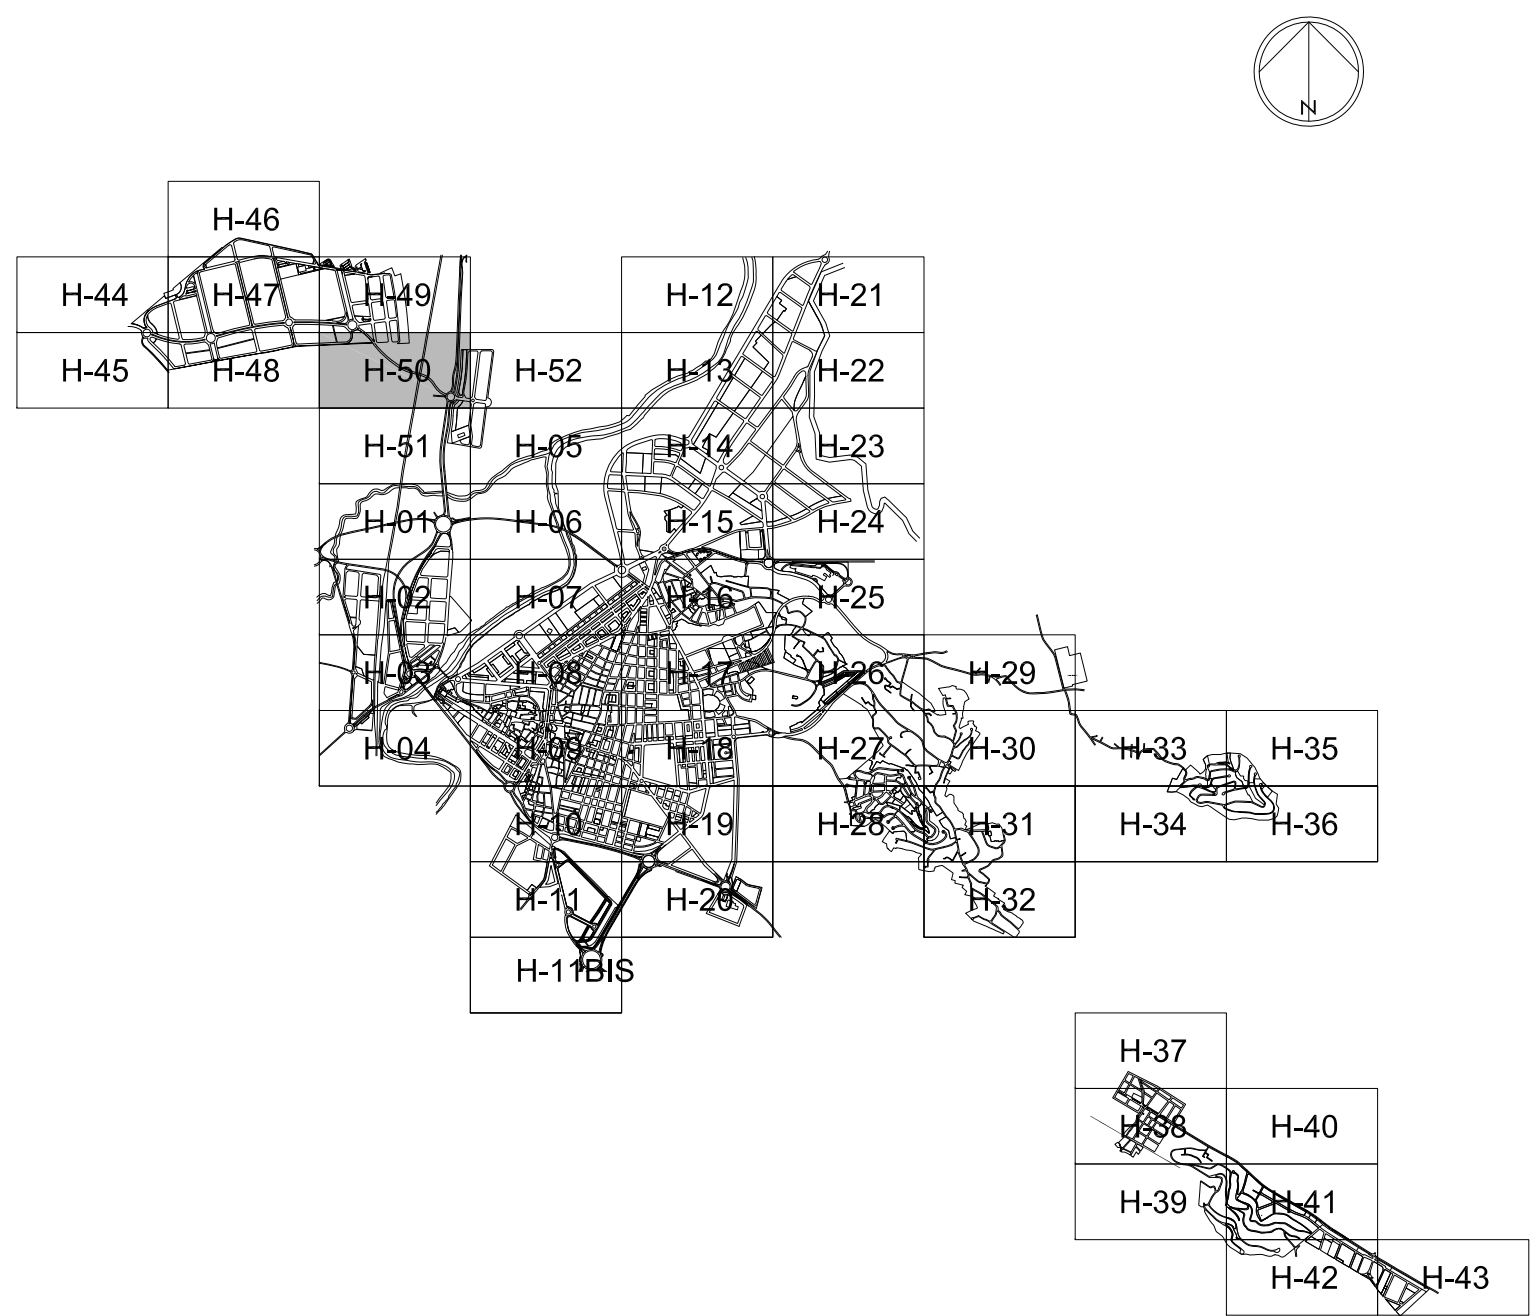

EXCM. AJUNTAMENT D'ALZIRA
PLA GENERAL



ORDENACIÓ URBANÍSTICA

ABRIL 2008

Esc. 1/1.000

AMBIT URBÀ

FULL N° 50

PER L'EQUIP REDACTOR

Signat: CRISTINA MARTINEZ ALGARRA