



ORDENACIÓ ESTRUCTURAL

CLASSIFICACIÓ SÚBILIMIT CLASSE SÒL

ZONES D'ORDENACIÓ URBANÍSTICA
(La pertinença a una determinada zona d'ordenació urbanística ve fixada per les dues primeres lletres de les sigles assignades a la parcel·la.)

RIH	RESIDENCIAL HISTÒRIC
RIU	RESIDENCIAL UNIFAMILIAR
RIE	RESIDENCIAL UNIFAMILIAR FLENERA
RIA	INDUSTRIAL I EMAGATZEMAMENT
TC	TERCIARI
UC	USOS COMUNITARIS

DELIMITACIÓ SECTORS DE PLANEJAMENT PARCIAL O REFORMA INTERIOR

PIHXX	Àmbit: del sector de planejament parcial o reforma interior XX de caràcter RESIDENCIAL
PIIXX	Àmbit: del sector de planejament parcial o reforma interior XX de caràcter INDUSTRIAL

ÀREES DE REPARTIMENT

ARIHXX	Àmbit: àrea de repartiment XX, en sòl RESIDENCIAL
ARIIXX	Àmbit: àrea de repartiment XX, en sòl INDUSTRIAL
ARITXX	Àmbit: àrea de repartiment XX, en sòl TERCIARI

UNITATS D'EJECUCIÓ

RIHXX	Unitat d'Execució Residencial en sòl urbà
RIIXX	Programa d'Activació Integrada Residencial en sòl urbà
RIEIXX	Unitat d'Execució Residencial en sòl urbanitzable
RIEXX	Unitat d'Execució Industrial en sòl urbanitzable

SERVITUD I ZONES DE PROTECCIÓ DE DOMINI PÚBLIC

LIMIT ZONA D'AFECCIÓ (Veure plànol B2)

VIES PECUÀRIES (Veure plànol B2)

KARXA PRIMÀRIA O ESTRUCTURAL

DEV	COMUNICACIONS I VIES PÚBLIQUES
DEB	CARRIL BICI
DET	TRANSPORTS
DEL	ESPÀIS LLIBRES, JARDINS
DEE	EQUIPAMENT ESCOLAR
DEC	EQUIPAMENT CULTURAL
DED	EQUIPAMENT ESPORTIU
DES	EQUIPAMENTS SERVEIS PÚBLICS
DEI	INFRAESTRUCTURES
DEH1	Hidroelèctriques
DEH2	Sarregament
DEA	abastament aigua potable
DEG	gasoductes
DEE	energia elèctrica
DEV	1. abastament d'energia 2. tractament RSU

ORDENACIÓ DETALLADA

RÈGIM DEL SÒL

ASSIGNACIÓ DETALLADA D'USOS

ZOU RD	RESIDENCIAL HISTÒRIC: "LA VILA" (Veure plànol sèrie D)
ZOU RIH	RESIDENCIAL HISTÒRIC
ZOU RIU	UNIFAMILIAR AÏLLADA
ZOU RIH	RESIDENCIAL UNIFAMILIAR FLENERA
ZOU RIU	RESIDENCIAL UNIFAMILIAR ILLA
ZOU RPI	RESIDENCIAL PLURIFAMILIAR ILLA RESIDENCIAL ILLA COMPACTA
ZOU RPI	RESIDENCIAL PLURIFAMILIAR BLOC RESIDENCIAL BLOC EXEMPT
ZOU IAI	INDUSTRIAL I EMAGATZEMAMENTS LLEUGERS
ZOU IAM	INDUSTRIAL I EMAGATZEMAMENTS MITJANS
ZOU IAP	INDUSTRIAL I EMAGATZEMAMENTS PESATS
ZOU TC	TERCIARI COMERCIAL
ZOU TDM	TERCIARI ILLA DENSITÀ TERCIARI VOLUM CONTENIDOR TERCIARI VOLUM AÏLLAT
ZOU UC	USOS COMUNITARIS ESPÀIS LLIBRES
ZOU UCE	USOS COMUNITARIS ESCOLAR
ZOU UCC	USOS COMUNITARIS CULTURAL
ZOU UCD	USOS COMUNITARIS ESPORTIU
ZOU UCS	USOS COMUNITARIS SERVEIS
ZOU UCA	USOS COMUNITARIS APARCAMENTS
ZOU UCG	USOS COMUNITARIS GASOLINERES
ZOU UCR	USOS COMUNITARIS RELIGIOS

DOTACIONS DE CARÀCTER LOCAL

DLV	COMUNICACIONS I VIES PÚBLIQUES
DLT	TRANSPORTS
DLL	ESPÀIS LLIBRES I JARDINS
DLE	EQUIPAMENT ESCOLAR
DLC	EQUIPAMENT CULTURAL
DLD	EQUIPAMENT ESPORTIU
DLS	EQUIPAMENT SERVEIS PÚBLICS
DLA	EQUIPAMENT APARCAMENTS
DLI	INFRAESTRUCTURES
DLH1	Hidroelèctriques
DLH2	Sarregament
DLA	abastament aigua potable
DLE	gasoductes
DLE	energia elèctrica
ID	Infraestructures serveis urbans

RÈGIM DE L'EDIFICACIÓ

ALINEACIÓ EN SÒL URBÀ


ALINEACIÓ EN SÒL URBANITZABLE

AMB ORDENACIÓ DETALLADA

NOMBRE D'ALTURES

PATRIMONI

■	BENS IMMOBLES PROTEGITS
■	BENS ANQUELÒNICS PROTEGITS
■	BENS MOBLES PROTEGITS

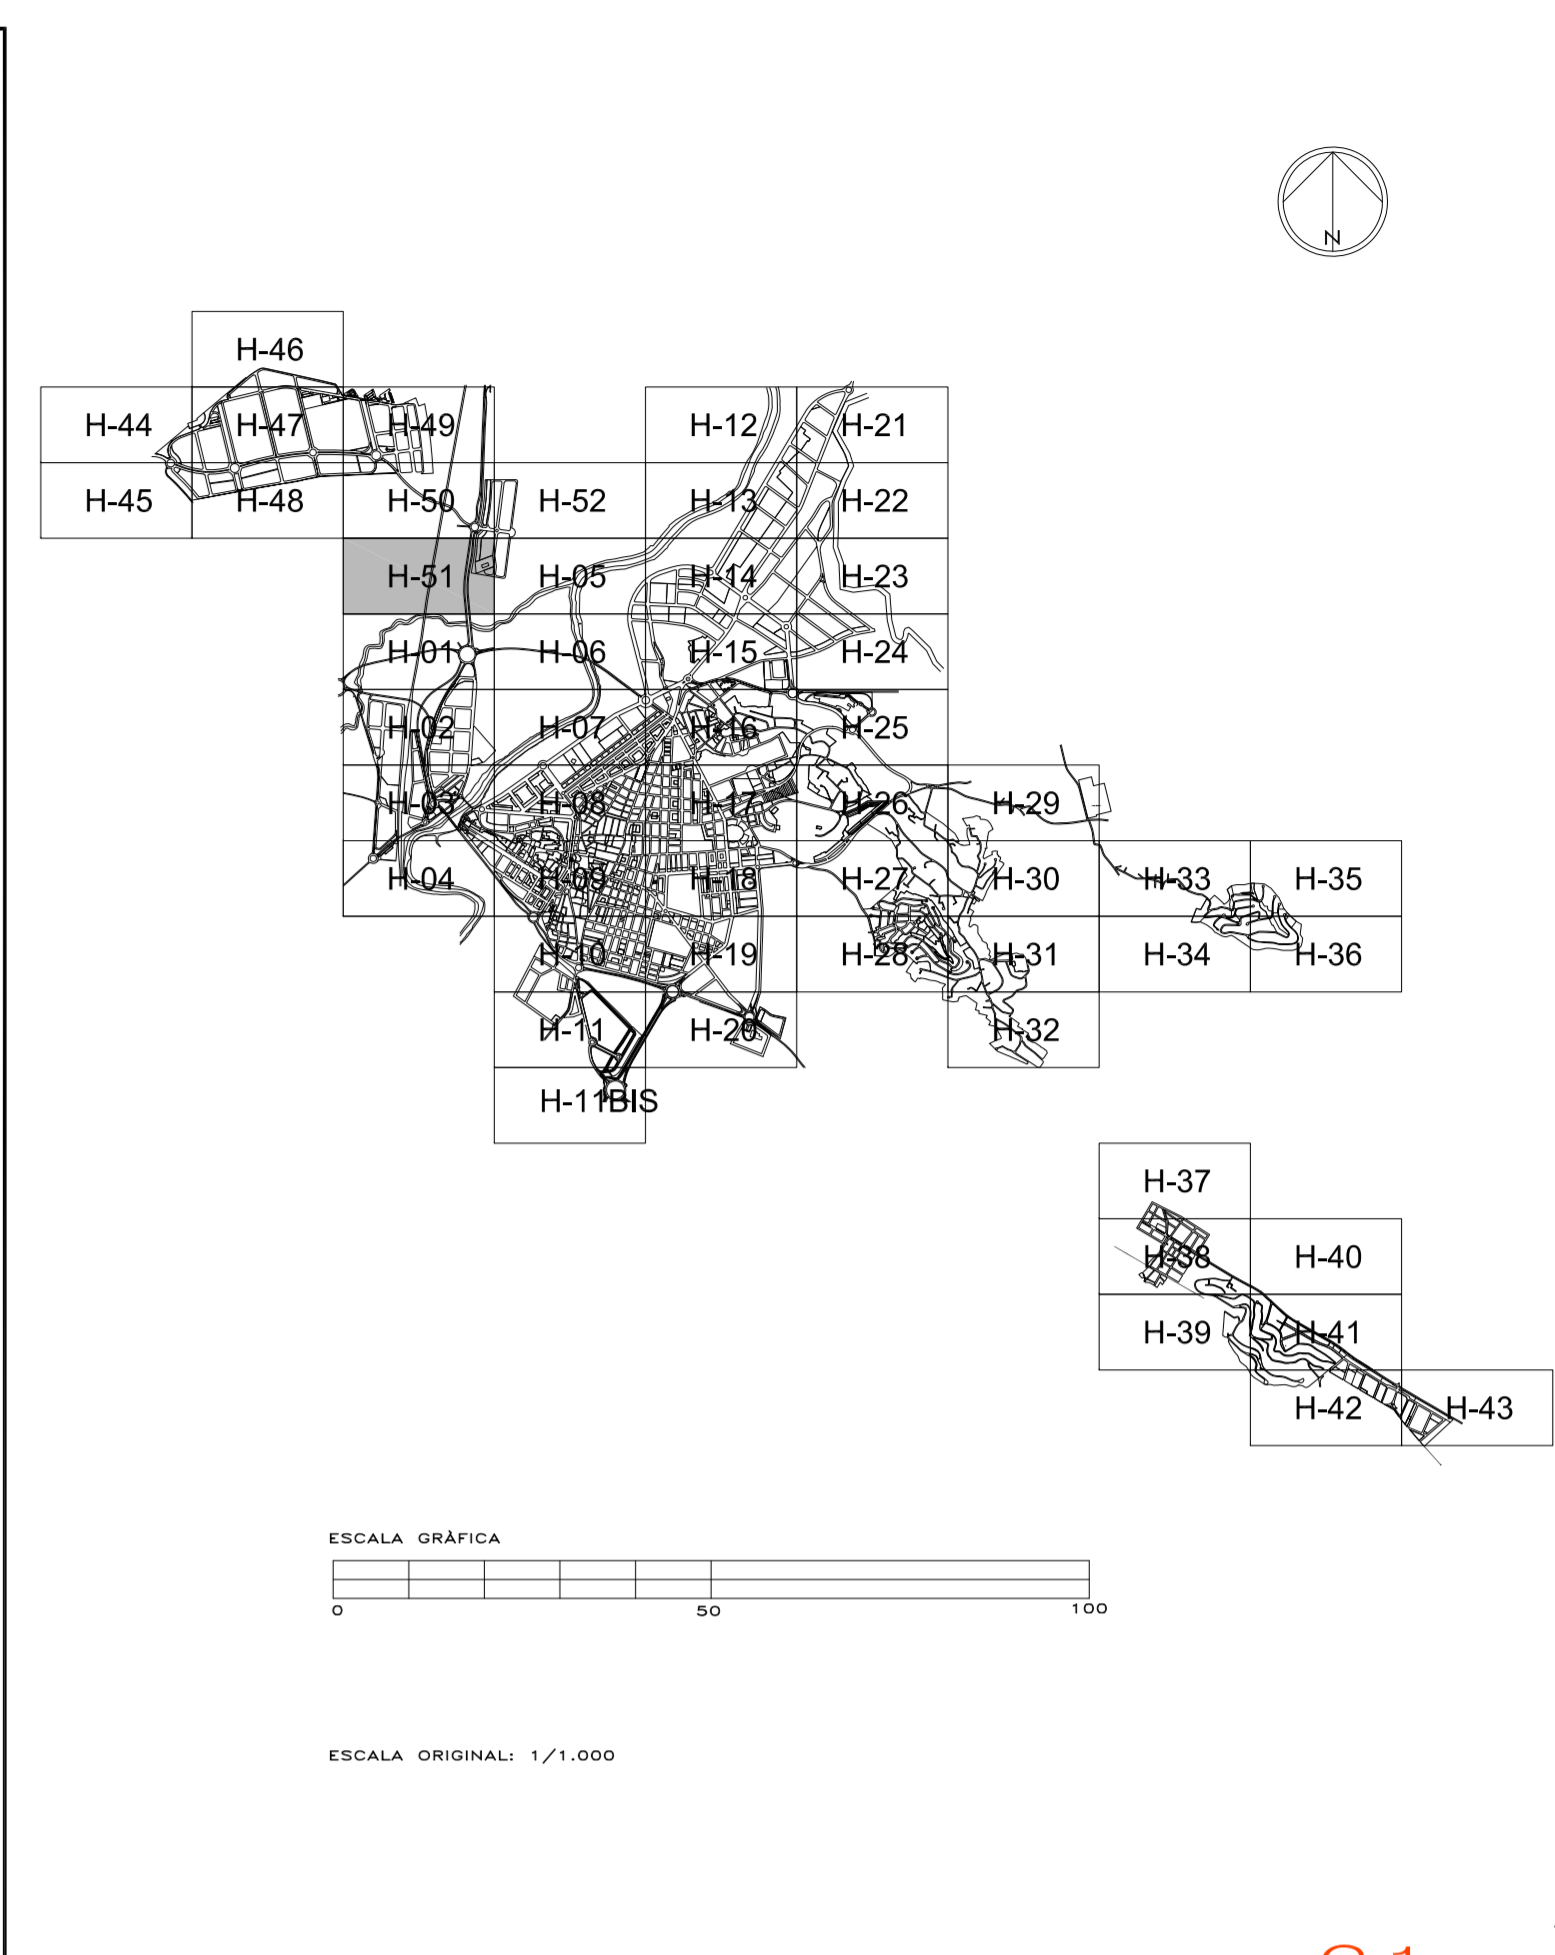

EXCM. AJUNTAMENT D'ALZIRA
PLA GENERAL



ORDENACIÓ URBANÍSTICA

ABRIL 2008

Esc. 1/1.000

AMBIT URBÀ

FULL N° 51

PER L'EQUIP REDACTOR

Signat: CRISTINA MARTINEZ ALGARRA