

**ORDENACIÓ ESTRUCTURAL**

CLASSIFICACIÓ: SUI \*\*\*\*\*  
SUBLE

LIMIT CLASSE SUI

**ZONES D'ORDENACIÓ URBANÍSTICA**  
(La pertinença a una determinada zona d'ordenació urbanística ve fixada per les dues primeres lletres de l'ús assignat a la parcel·la.)

RIH	RESIDENCIAL HISTÒRIC
RIU	RESIDENCIAL UNIFAMILIAR
RIFF	RESIDENCIAL PLURIFAMILIAR
IA	INDUSTRIA I EMAGATZEMATZAMENT
TC	TERCIARI
UC	USOS COMUNITARIS

**DELIMITACIÓ SECTORS DE PLANEJAMENT PARCIAL O REFORMA INTERIOR**

ÀMBIT: del sector de planejament parcial o reforma interior XX de caràcter RESIDENCIAL  
PIIXXX

ÀMBIT: del sector de planejament parcial o reforma interior XX de caràcter INDUSTRIAL  
PIIXXX

**ÀREES DE REPARTIMENT**

ÀMBIT: Àrea de repartiment XX, en sòl RESIDENCIAL  
ARIXXX

ÀMBIT: Àrea de repartiment XX, en sòl INDUSTRIAL  
ARIXXX

ÀMBIT: Àrea de repartiment XX, en sòl TERCIARI  
ARIXXX

**UNITATS D'EJECUCIÓ**

ÀMBIT: Àrea  
PARIXX

ÀMBIT: Programa d'Activació Integrada Industrial en sòl urba  
PARIXX

ÀMBIT: Unitat d'Ejecució Residencial en sòl urbanitzable  
UEIXXX

ÀMBIT: Unitat d'Ejecució Industrial en sòl urbanitzable  
UEIXXX

**SERVITUD I ZONES DE PROTECCIÓ DE DOMINI PÚBLIC**

LIMIT ZONA D'AFECCIÓ (Veure plànol B2)

VIES PECUÀRIES (Veure plànol B2)

**KARXA PRIMÀRIA O ESTRUCTURAL**

DEV	COMUNICACIONS I VIES PÚBLIQUES
DEV	CARRIL BICI
DET	TRANSPORTS
DEL	ESPAYS LLIBRES, JARDINS
DEE	EQUIPAMENT ESCOLAR
DEC	EQUIPAMENT CULTURAL
DED	EQUIPAMENT ESPORTIU
DES	EQUIPAMENTS SERVEIS PÚBLICS
DEI	INFRAESTRUCTURES
DEI1	hidràuliques
DEI2	sarregament
DEI3	abastament aigua potable
DEI4	gasoducte
DEI5	energia elèctrica
DEI6	1. abastador d'energies 2. tractament RSU

**ORDENACIÓ DETALLADA**

**RÈGIM DEL SÒL**

ASSIGNACIÓ DETALLADA D'USOS

ZOU RD

RIH1	RESIDENCIAL HISTÒRIC: "LA VILA"
RIH5	(Veure plànol sèrie D)
RIH6	RESIDENCIAL HISTÒRIC
RIU	UNIFAMILIAR ABLADA
RIUH	RESIDENCIAL UNIFAMILIAR FILEIRA
RIUM	RESIDENCIAL UNIFAMILIAR ILLA
RIFFM	RESIDENCIAL PLURIFAMILIAR ILLA
RIFFC	RESIDENCIAL ILLA COMPACTA
RIFFB	RESIDENCIAL PLURIFAMILIAR BLOC
RIFFE	RESIDENCIAL BLOC EXEMPT
IAI	INDUSTRIAL I EMAGATZEMATZAMENTS LLEUGERS
IAMI	INDUSTRIAL I EMAGATZEMATZAMENTS MITJANS
IAP	INDUSTRIAL I EMAGATZEMATZAMENTS PESATS
TC	TERCIARI COMERCIAL
TDM	TERCIARI ILLA DENSÀ
TDC	TERCIARI VOLUM CONTINGENDOR
TBA	TERCIARI VOLUM AËLLAT

ZOU UC

UCL	US COMUNITARI ESPAYS LLIBRES
UCE	US COMUNITARI ESCOLAR
UCC	US COMUNITARI CULTURAL
UCD	US COMUNITARI ESPORTIU
UCS	US COMUNITARI SERVEIS
UCA	US COMUNITARI APARCAMENTS
UCG	US COMUNITARI GASOLINERES
UCR	US COMUNITARI RELIGIOS

**DOTACIONS DE CARÀCTER LOCAL**

DLV	COMUNICACIONS I VIES PÚBLIQUES
DLT	TRANSPORTS
DLL	ESPAYS LLIBRES I JARDINS
DLE	EQUIPAMENT ESCOLAR
DLC	EQUIPAMENT CULTURAL
DLD	EQUIPAMENT ESPORTIU
DLS	EQUIPAMENT SERVEIS PÚBLICS
DLA	EQUIPAMENT APARCAMENTS
DLI	INFRAESTRUCTURES
DLI1	hidràuliques
DLI2	sarregament
DLI3	abastament aigua potable
DLI4	gasoducte
DLI5	energia elèctrica
ID	Infraestructures serveis urbans

**RÈGIM DE L'EDIFICACIÓ**

ALINEACIÓ EN SÒL URBÀ

ALINEACIÓ EN SÒL URBANITZABLE

ÀMBIT D'ORDENACIÓ DETALLADA


NOMBRE D'ALTURES

**PATRIMONI**

BIENS MOBILS PROTEGITS

BIENS ANQUELEJÓRICS PROTEGITS

BIENS MOBLES PROTEGITS

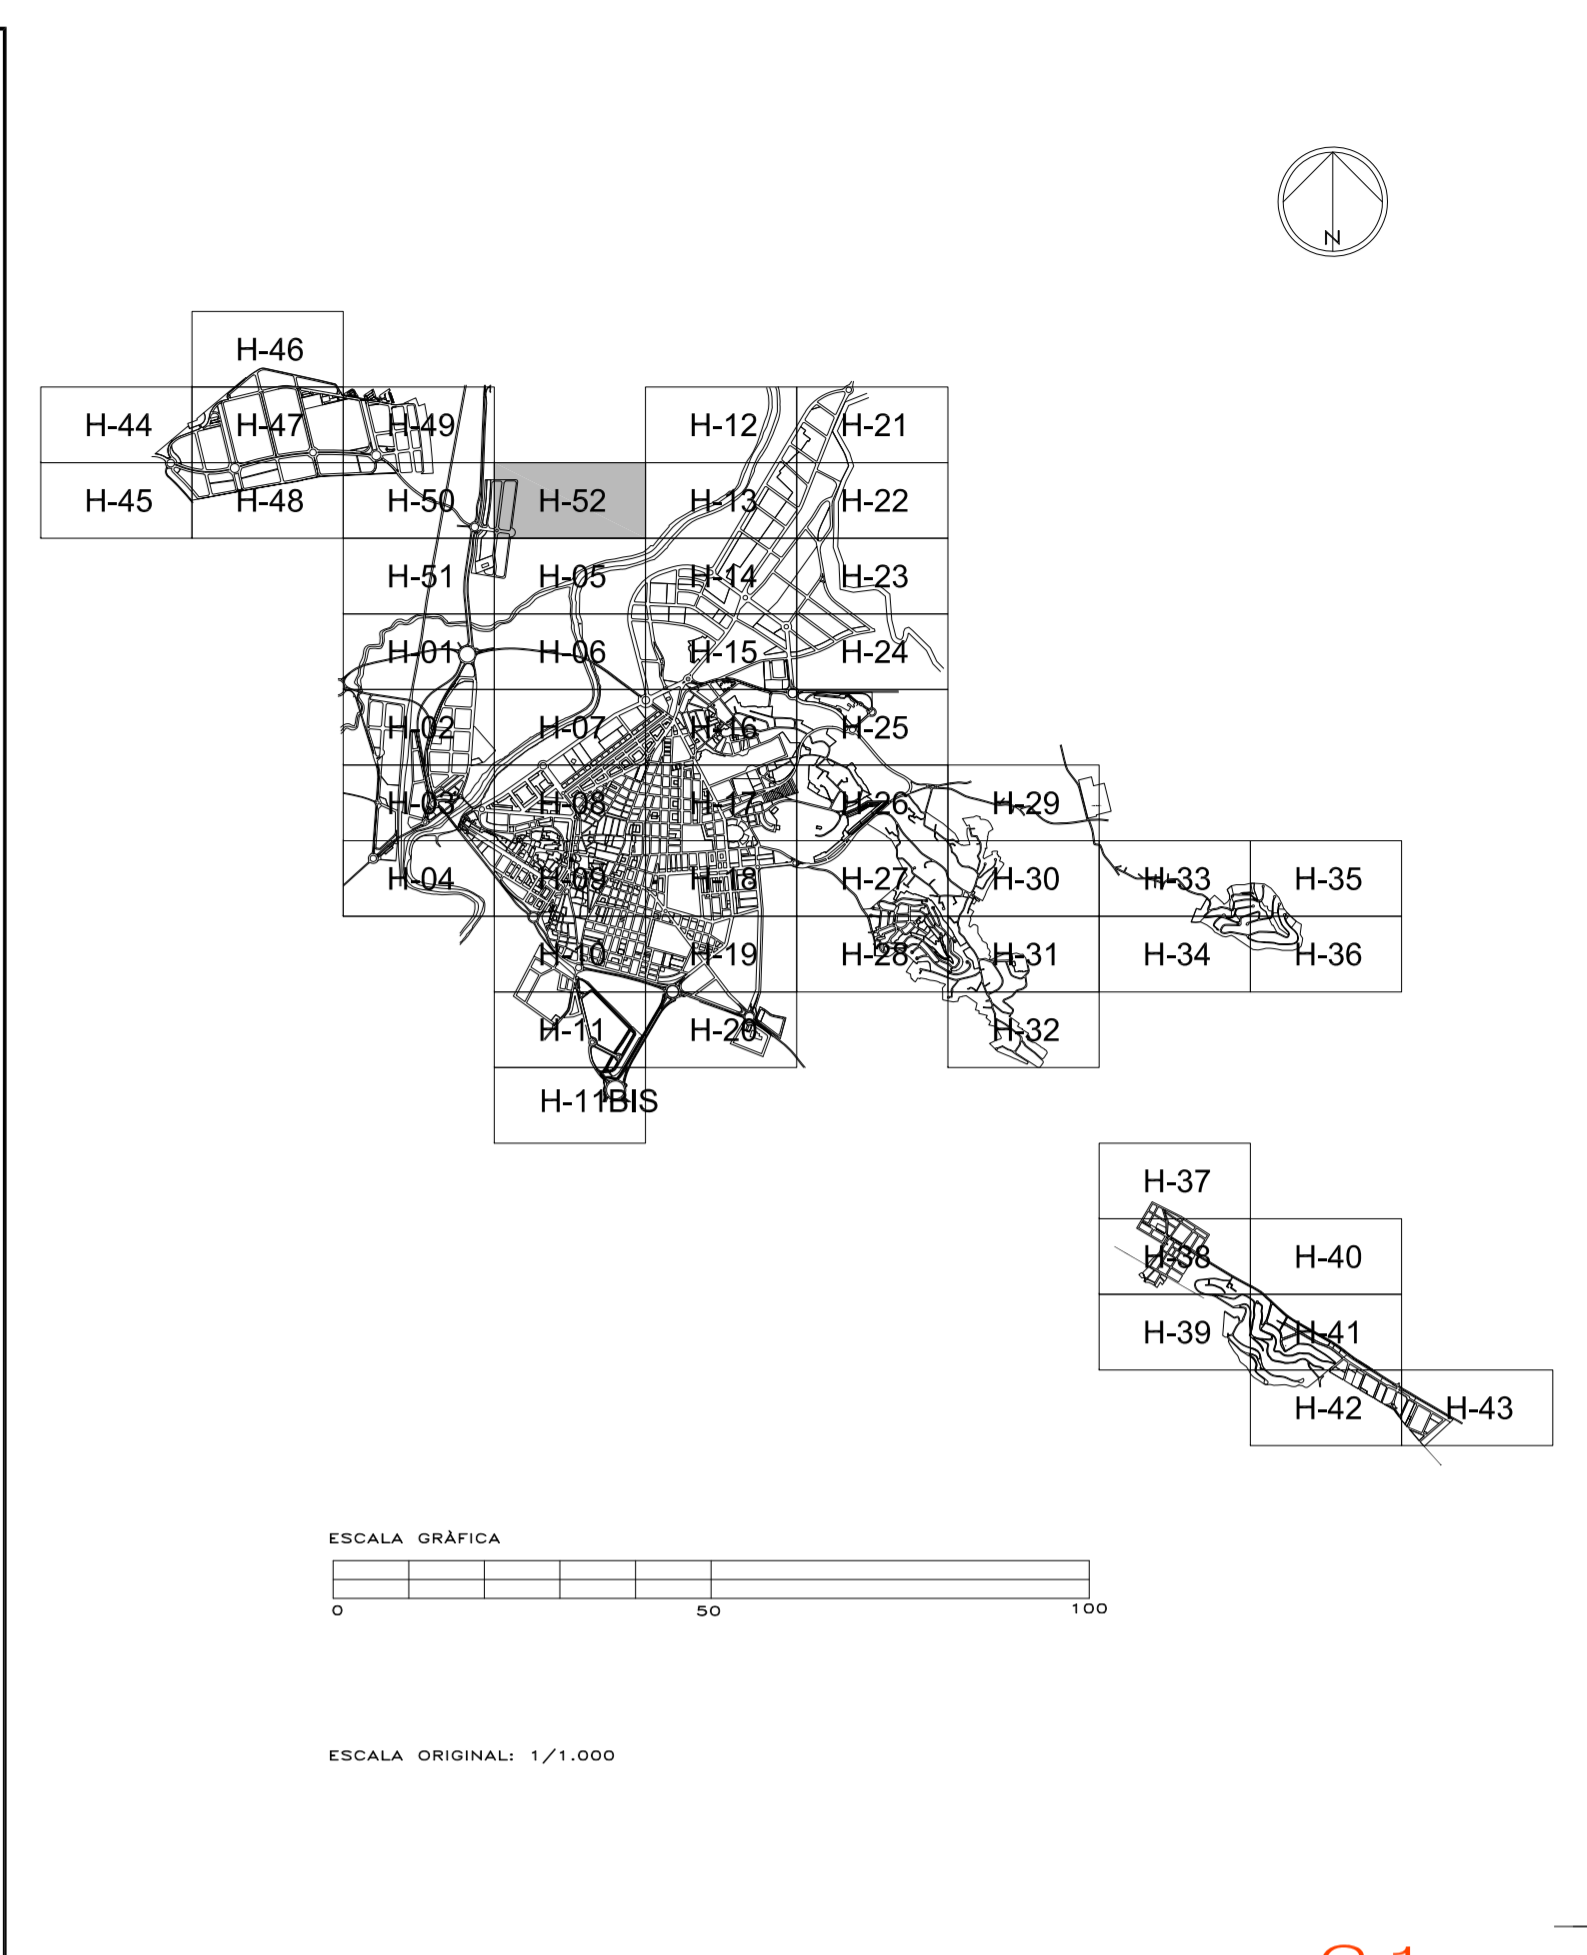

EXCM. AJUNTAMENT D'ALZIRA  
PLA GENERAL



**ORDENACIÓ URBANÍSTICA**

ABRIL 2008

Esc. 1/1.000

ÀMBIT URBÀ

FULL N° 52

PER L'EQUIP REDACTOR

Signat: CRISTINA MARTINEZ ALGARRA

C 1