

- BENS IMMOBLES PROTEGITS
- BENS MOBLES PROTEGITS
- BENS ARQUEOLÒGICS PROTEGITS

**ORDENACIÓ ESTRUCTURAL**

- AMBIT
- LIMIT TERME MUNICIPAL

**CLASSIFICACIÓ I QUALIFICACIÓ**

- ▨ SU SÒL URBA
- ▨ SUBLE SÒL URBANITZABLE
- SNU SÒL NO URBANITZABLE
- ▨ SED\* SUBLEXARXA SECUNDÀRIA EDUCATIU CULTURAL (PRIVAT)

**ORDENACIÓ DEL SÒL NO URBANITZABLE**

**REGIM DE PROTECCIÓ**

- SNUC COMÚ
- SNUPA AGRÍCOLA
- SNUPP PAISATGÍSTIC
- SNUPE ECOLÒGIC
- SNIUR RIBERES I LLITS

**VIES PECUÀRIES**

- ○ ○ ○ ○

**RESERVES DE SÒL**

**RPMS**

- Reserva de patrimoni municipal del sòl
- 1. Cementeri
- 2. Canalitzacions
- 3. Abocadors
- 4. Hospital
- 5. Infraestructures
- 6. Depuradora

**REIC**

- RESERVA D'EXCLUSIÓ DE DECLARACIONS D'INTERÉS COMUNITARI (art. 1.4.c.b. LSNU)

**RISCOS**

- ▨ RISC D'INUNDACIÓ
- ▨ RISC D'INCENDIS
- ▨ RISC DE LLISCAMENT I D'ESLAVISSADA

**ZONES D'ORDENACIÓ URBANÍSTICA** (Veure plansol sèrie C)

**DELIMITACIÓ SECTORS DE PLANEJAMENT PARCIAL O REFORMA INTERIOR**

- límit sector
- PPRXX àmbit del sector de planejament parcial o reforma interior XX de caràcter residencial
- PPIXX àmbit del sector de planejament parcial o reforma interior XX de caràcter industrial

**ÀREES DE REPARTIMENT**


- límit àrea
- ARRXX àrea de repartiment XX, en sòl residencial
- ARIXX àrea de repartiment XX, en sòl industrial
- ARTXX àrea de repartiment XX, en sòl terciari

**SERVITUD I ZONES DE PROTECCIÓ DE DOMINI PÚBLIC** (Veure plansol B2)

**XARXA PRIMÀRIA O ESTRUCTURAL** (Veure plansol B2)

**NUCLIS HISTÒRICS**

- delimitació centres històrics

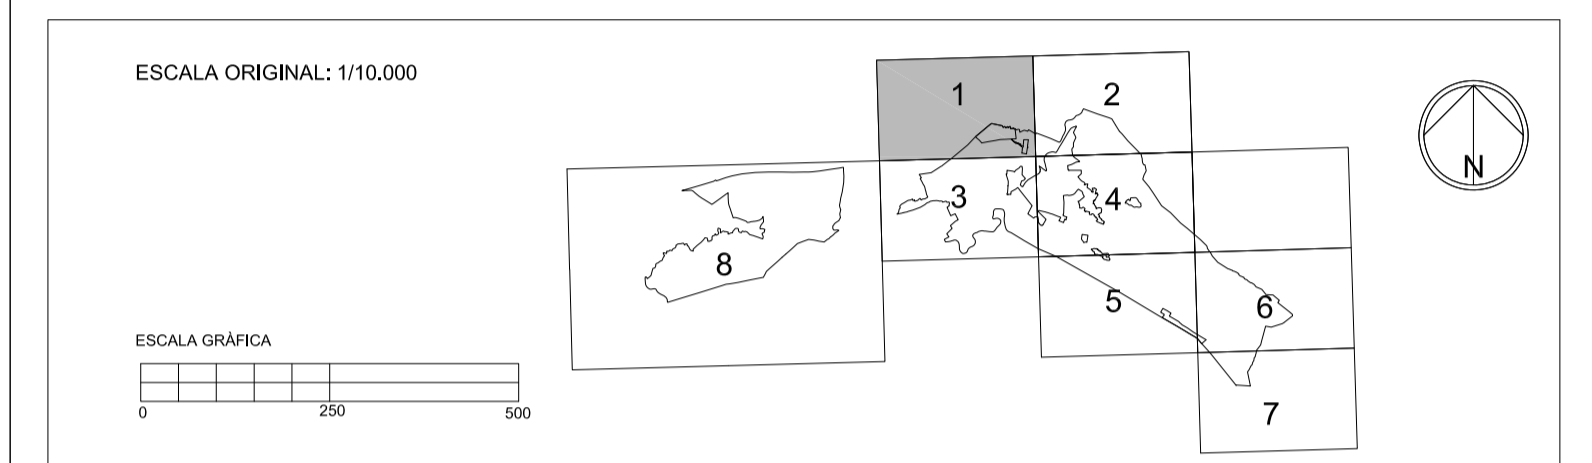

ACTUALITZACIÓ GRÀFICA DESEMBRE 2011

SUBSTITUEIX AL FULL N° 1 DE GENER 2002 B 1 N°1

**EXCM. AJUNTAMENT D'ALZIRA**  
**PLA GENERAL**



**ORDENACIÓ ESTRUCTURAL**

**CLASSIFICACIÓ DEL SÒL**

NOVEMBRE 2008	Escala 1/10.000
PER L'EQUIP REDACTOR	AMBIT TERME FULL N° 1

Signat: CRISTINA MARTINEZ ALGARRA B 1