

- BENS IMMOBLES PROTEGITS
- BENS MOBLES PROTEGITS
- BENS ARQUEOLÒGICS PROTEGITS

ORDENACIÓ ESTRUCTURAL

—	ÀMBIT	—	LÍMIT TERME MUNICIPAL
■	CLASSIFICACIÓ I QUALIFICACIÓ	■	SÒL URBÀ
■	SU	■	SÒL URBANITZABLE
■	SUBLE	■	SÒL NO URBANITZABLE
■	SNU	■	SUBLE/XARXA SECUNDÀRIA EDUCATIU CULTURAL (PRIVAT)
■	SED*		

ORDENACIÓ DEL SÒL NO URBANITZABLE

■	REGIM DE PROTECCIÓ	■	COMÚ
■	SNUP	■	AGRÍCOLA
■	SNUPP	■	PAISATGÍSTIC
■	SNUE	■	ECOLÒGIC
■	SNUPR	■	RIBERES I LLITS
■	VIES PECUÀRIES		

■	RESERVES DE SÒL	■	ÀMBIT PARC NATURAL MUNICIPAL
■	RPMS	■	MURTA-CASELLA
			Reserva de patrimoni municipal del sòl
			1. Cementeri
			2. Canalitzacions
			3. Abocadors
			4. Hospital
			5. Infraestructures
			6. Depuradora

■	REIC	■	RESERVA D'EXCLUSIÓ DE DECLARACIONS D'INTERÉS COMUNITARI (art. 1.4.c.b. LSNU)
---	------	---	--

■	RISCS	■	RISC D'INUNDACIÓ
■		■	RISC D'INCENDIS
■		■	RISC DE LLISCAMENT I D'ESLLAVISSADA

■	ZONES D'ORDENACIÓ URBANÍSTICA	(Veure plansol sèrie C)
---	-------------------------------	-------------------------


■	DELIMITACIÓ SECTORS DE PLANEJAMENT PARCIAL O REFORMA INTERIOR	
■	PPRX	límit sector
■	PPIX	àmbit del sector de planejament parcial o reforma interior XX, de caràcter residencial
■		àmbit del sector de planejament parcial o reforma interior XX, de caràcter industrial

■	ÀREES DE REPARTIMENT	
■	ARRXX	límit àrea
■	ARXX	àrea de repartiment XX, en sòl residencial
■	ARTXX	àrea de repartiment XX, en sòl terciari

■	SERVITUD I ZONES DE PROTECCIÓ DE DOMINI PÚBLIC	(Veure planol B2)
---	--	-------------------

■	XARXA PRIMÀRIA O ESTRUCTURAL	(Veure planol B2)
---	------------------------------	-------------------

■	NUCLIS HISTÒRICS	delimitació centres històrics
---	------------------	-------------------------------

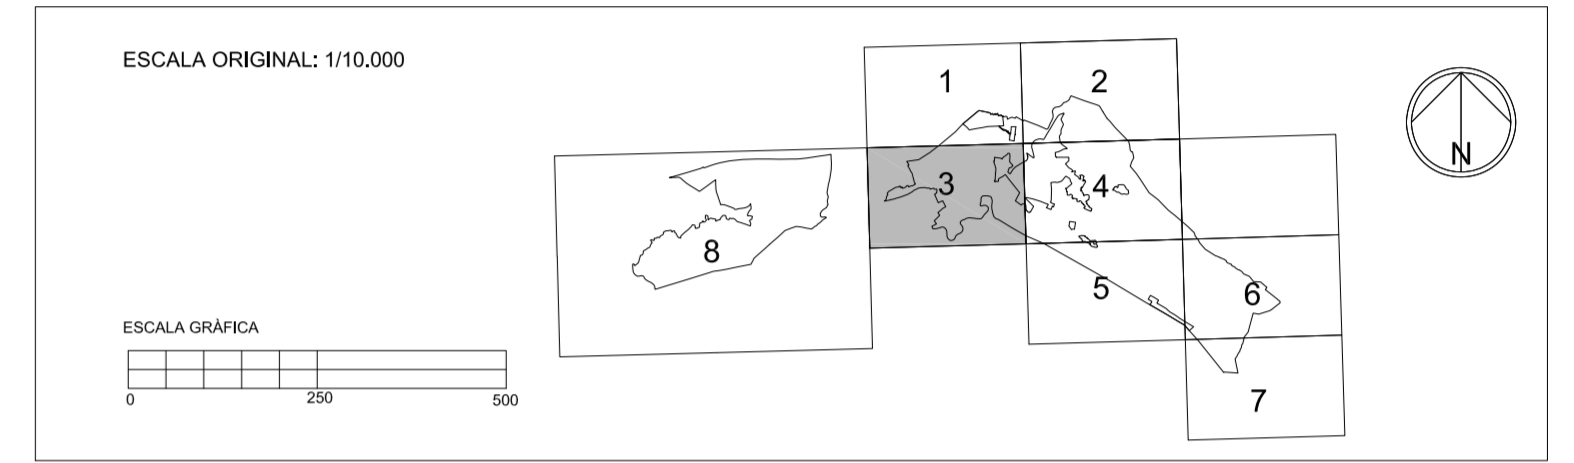

ACTUALITZACIÓ GRÀFICA DESEMBRE 2011

SUBSTITUEIX AL FULL N° 3 DE DESEMBRE 2005 B 1 N°3

EXCM. AJUNTAMENT D'ALZIRA
PLA GENERAL



ORDENACIÓ ESTRUCTURAL JULIOL 2012

CLASSIFICACIÓ DEL SÒL Escala 1/10.000

PER L'EQUIP REDACTOR ÀMBIT TERME

Signat: CRISTINA MARTINEZ ALGARRA FULL N° 3

DANIEL RUIPEREZ CORTIJO **B 1**